



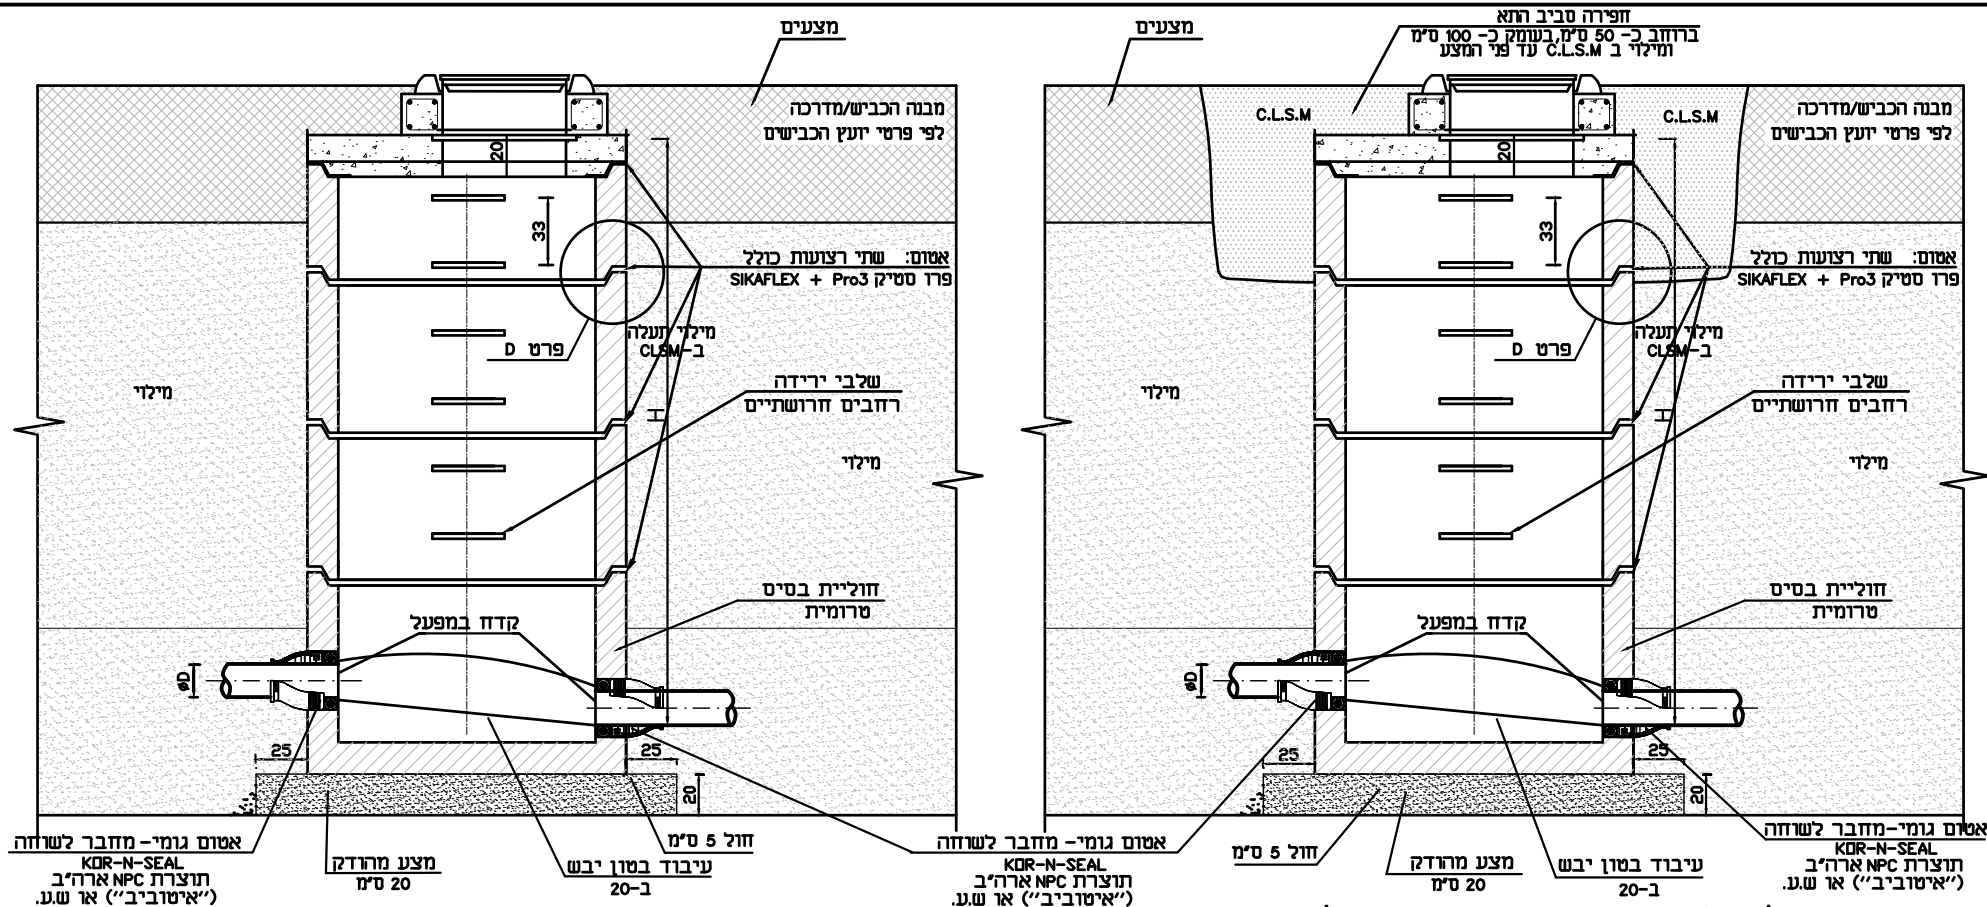


שלב א' - מילוי והידוק עפר ומבנה הכביש (מצע)

שלב ב' - חפירה סביב התא ומילוי C.L.S.M

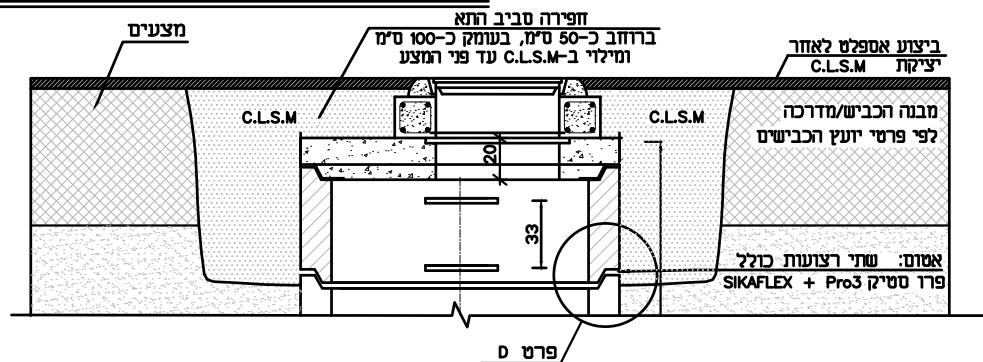

שלב ג' - ביצוע שכבת אספלט

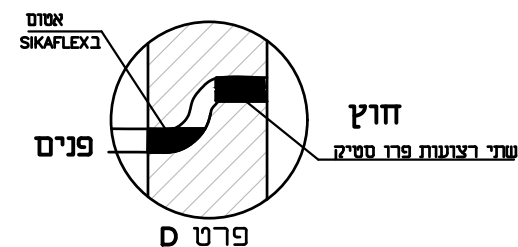

ליפני התקנת חומר האיטום בתאים,
יש לנקות היטב את שטח פני הבסון,
לשטוף ולבדוק שהדופן ללא שברים.

שורק אריה
מהנדסים יונצים

ב"ש - יוזה תחזום + מל: 06-6289292, 06-6289290
e_mail: as@as-eng.com

ללא קבוצה	תא ביקורת עם מילוי מסביב ע"י חומר CLSM	שם תוכנית
תאריך 03/11/19	201T	מס' תוכנית

K:\DWG\pratim\201T.dwg