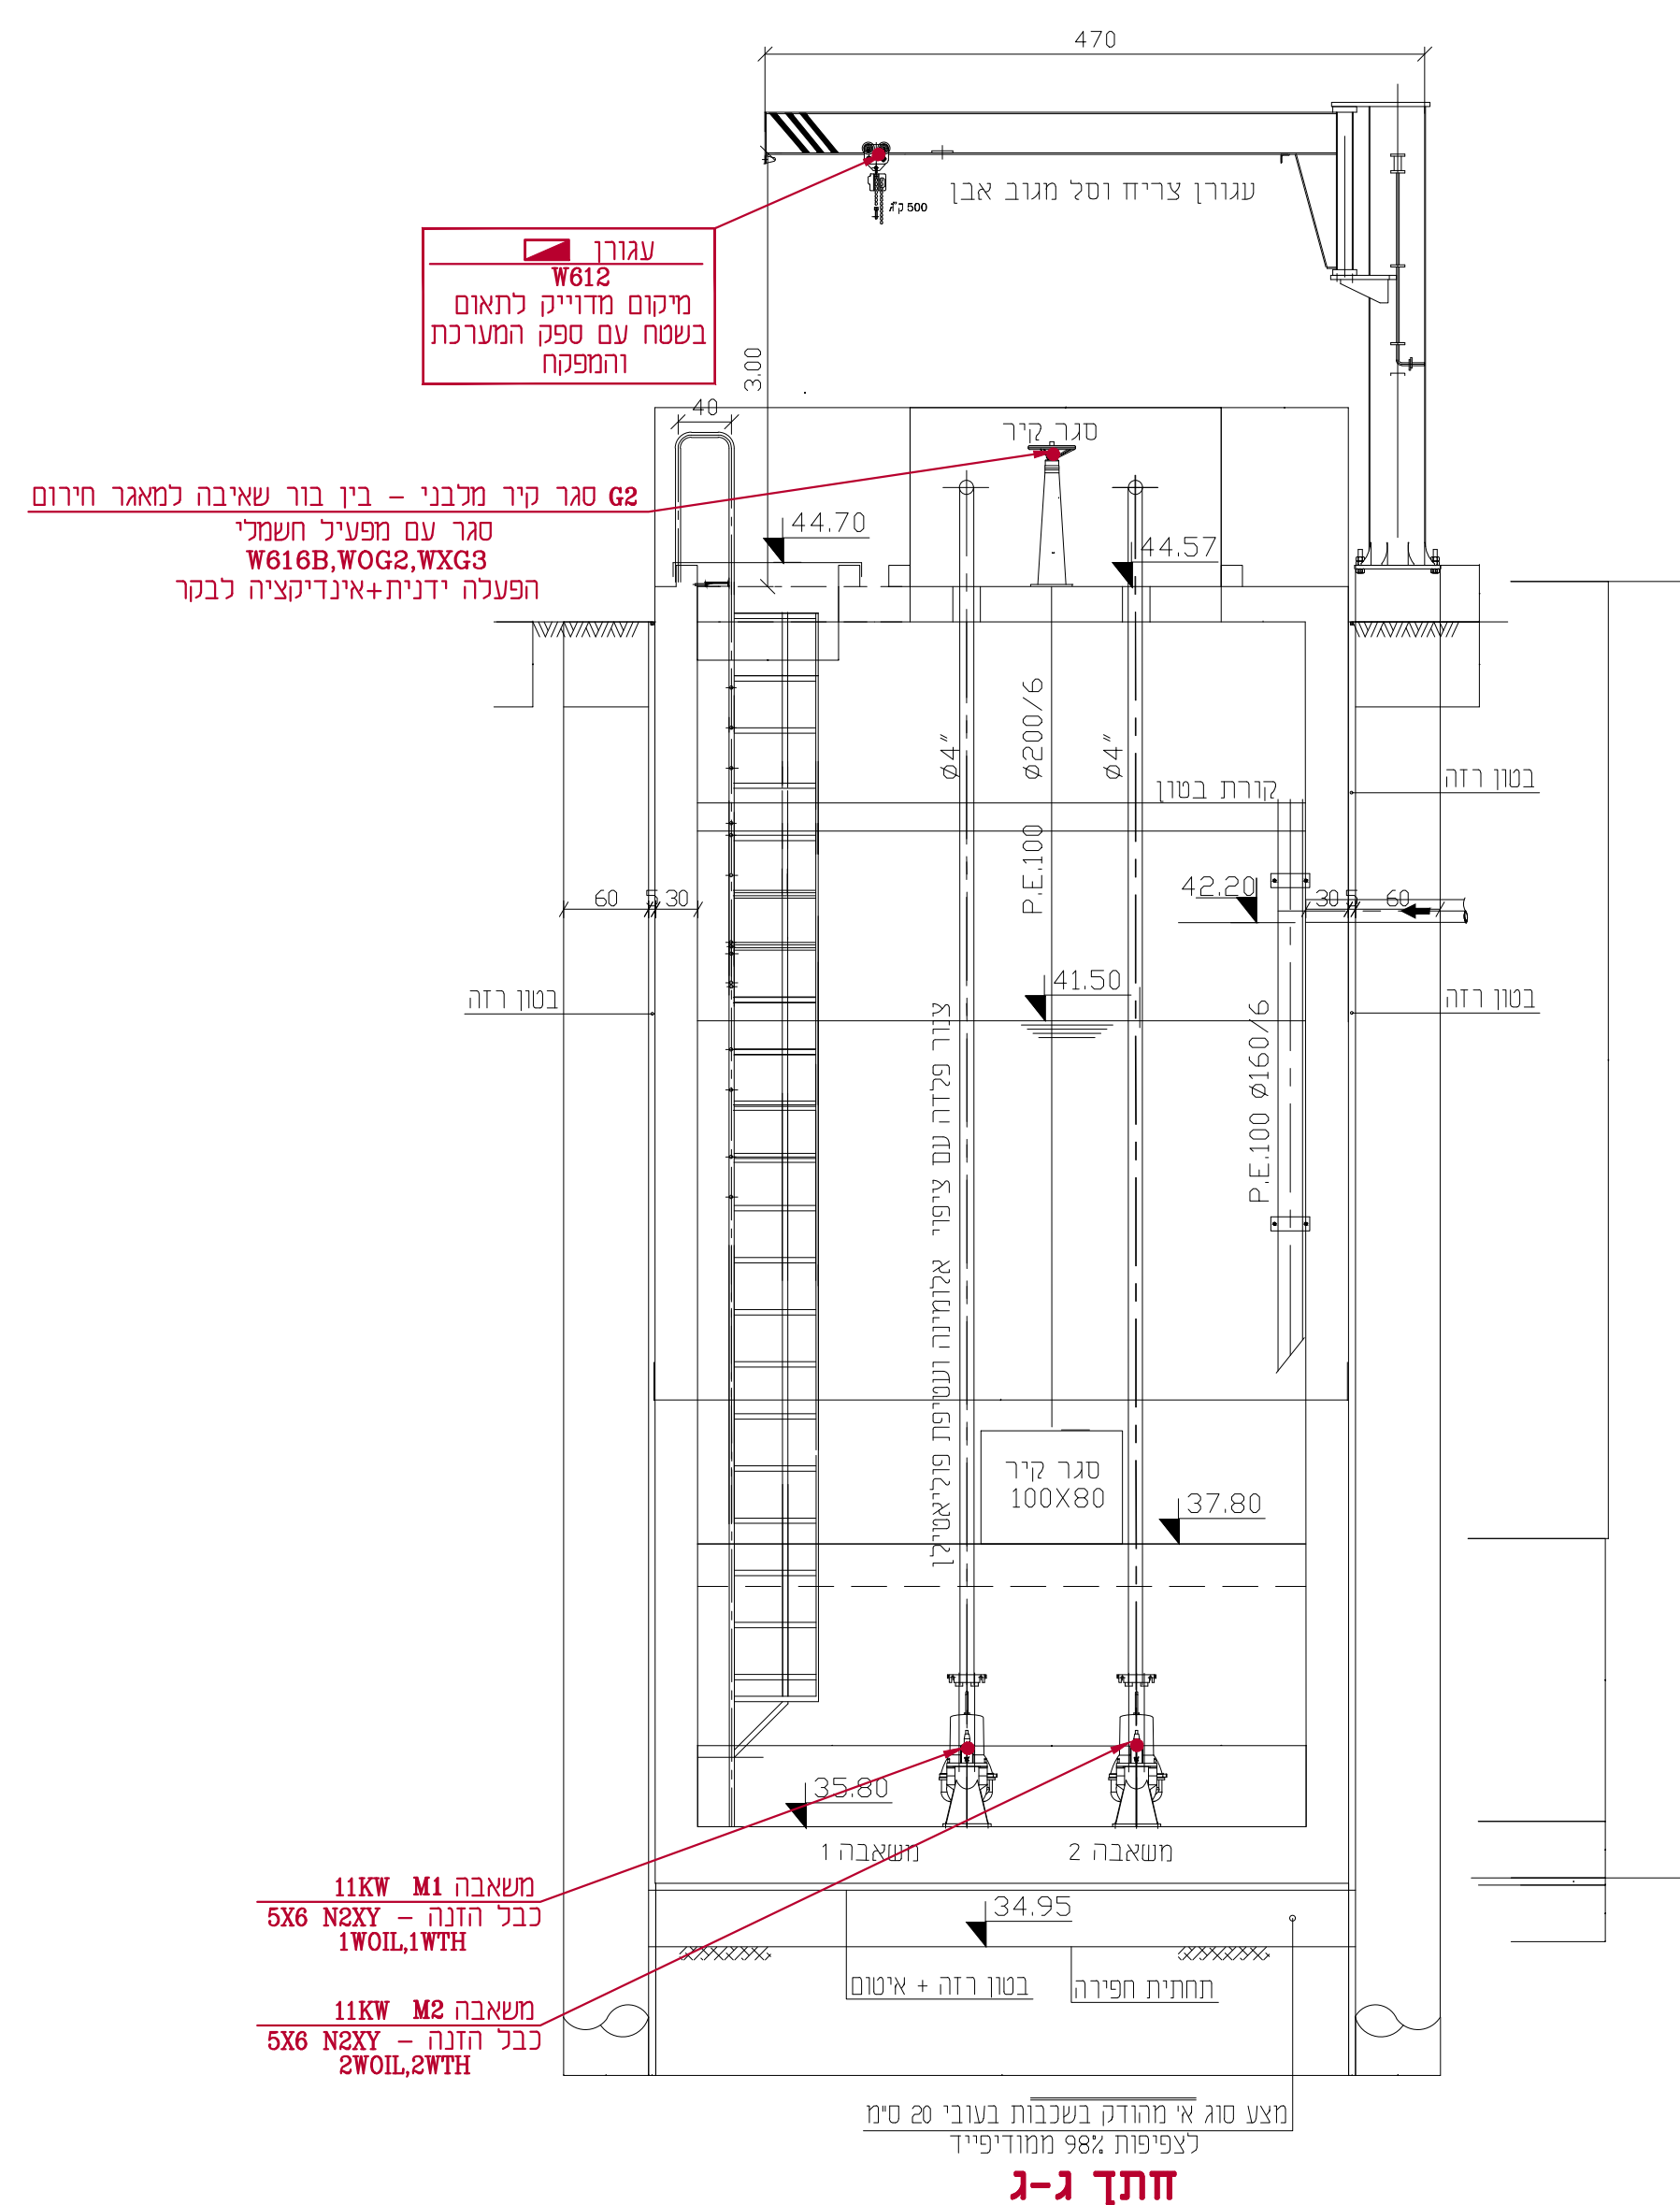
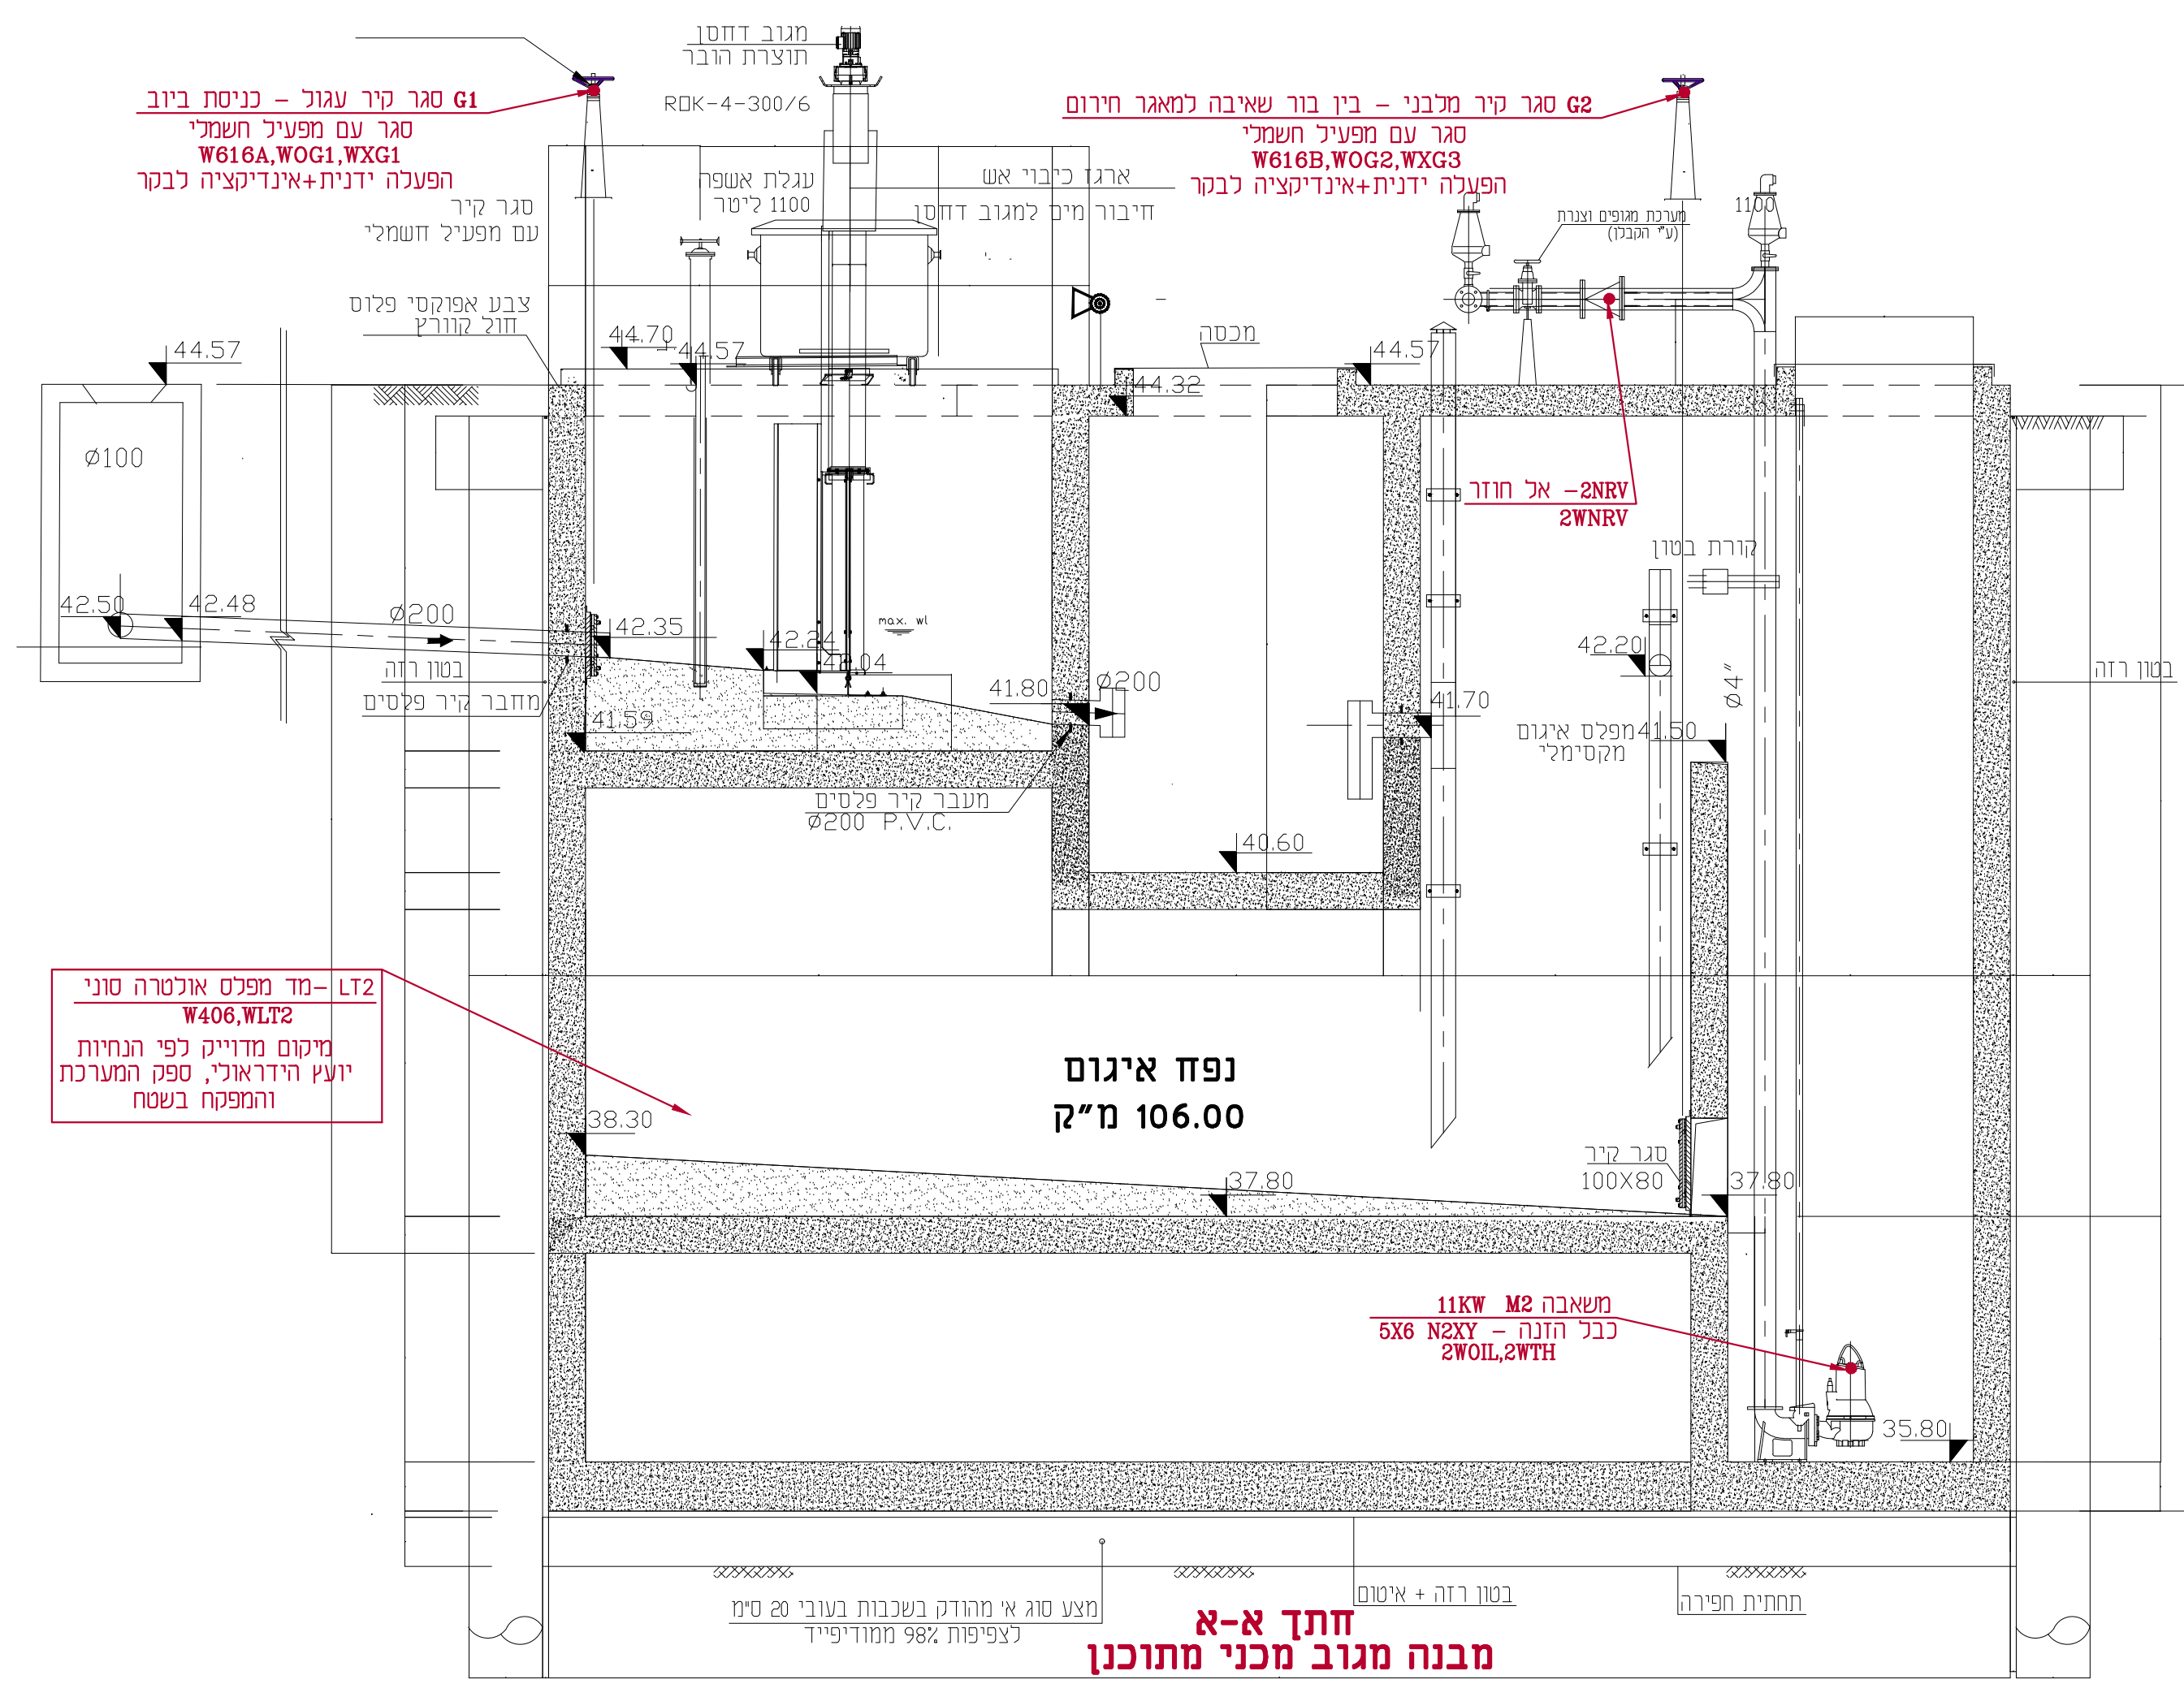
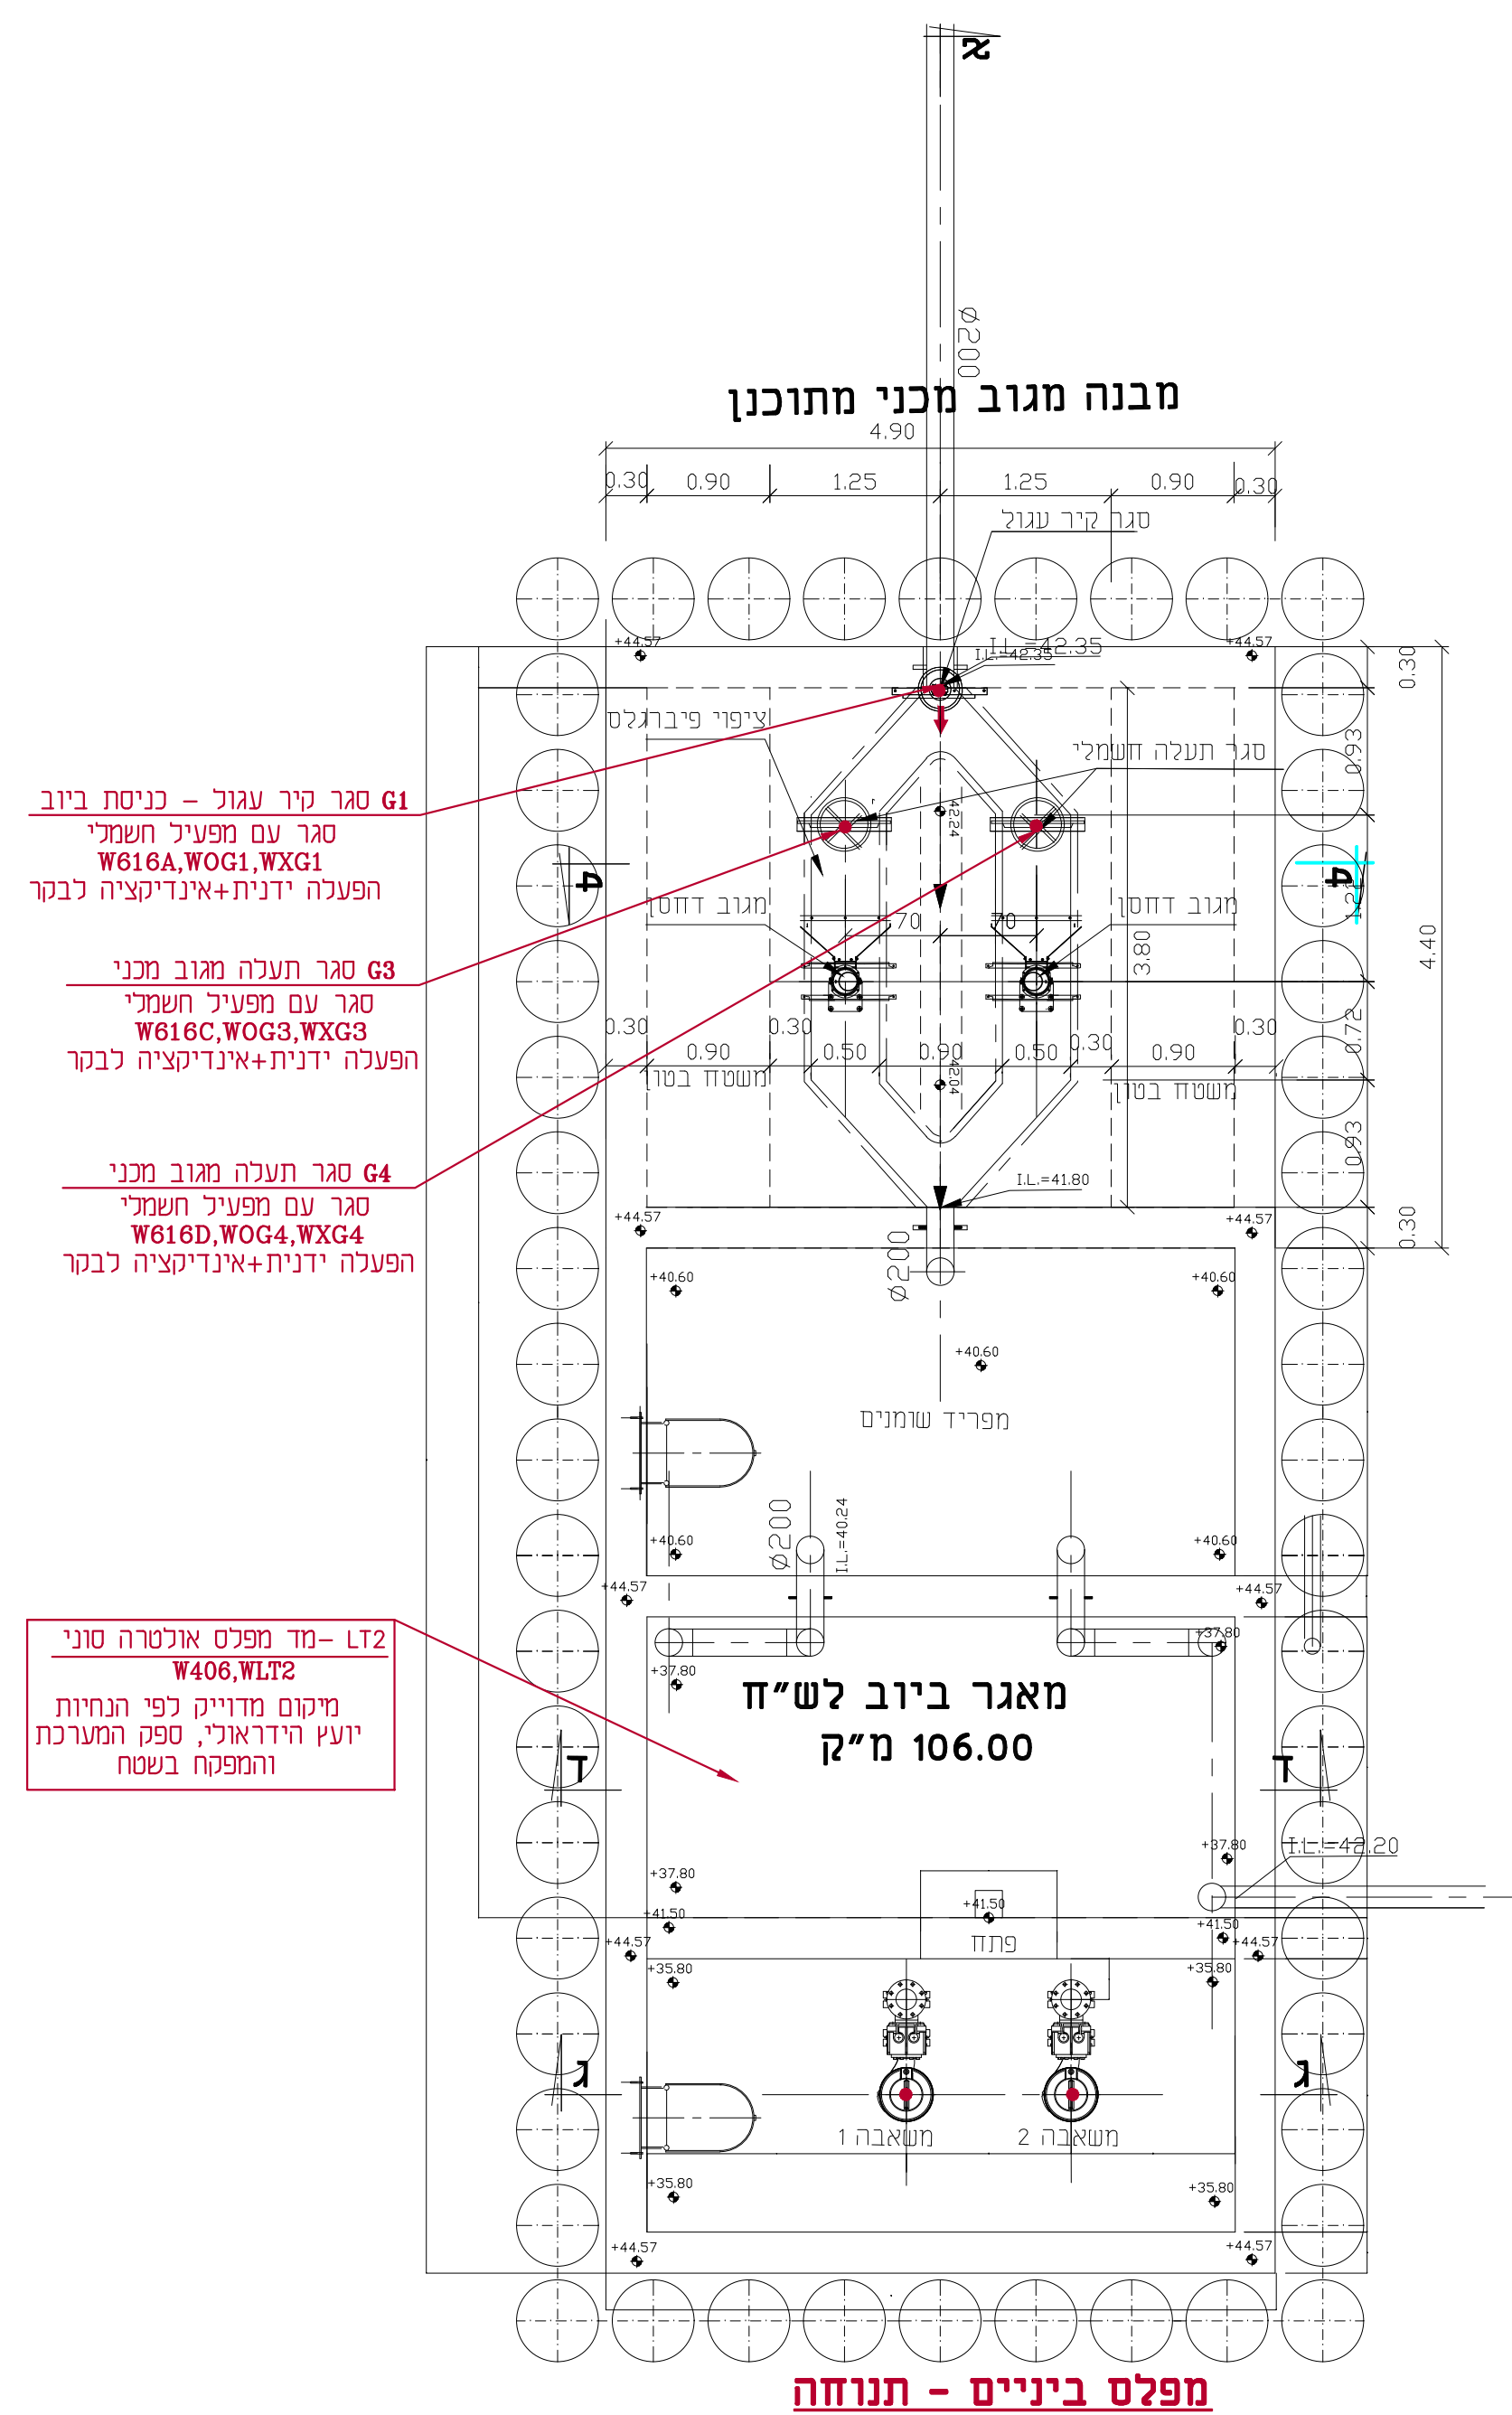
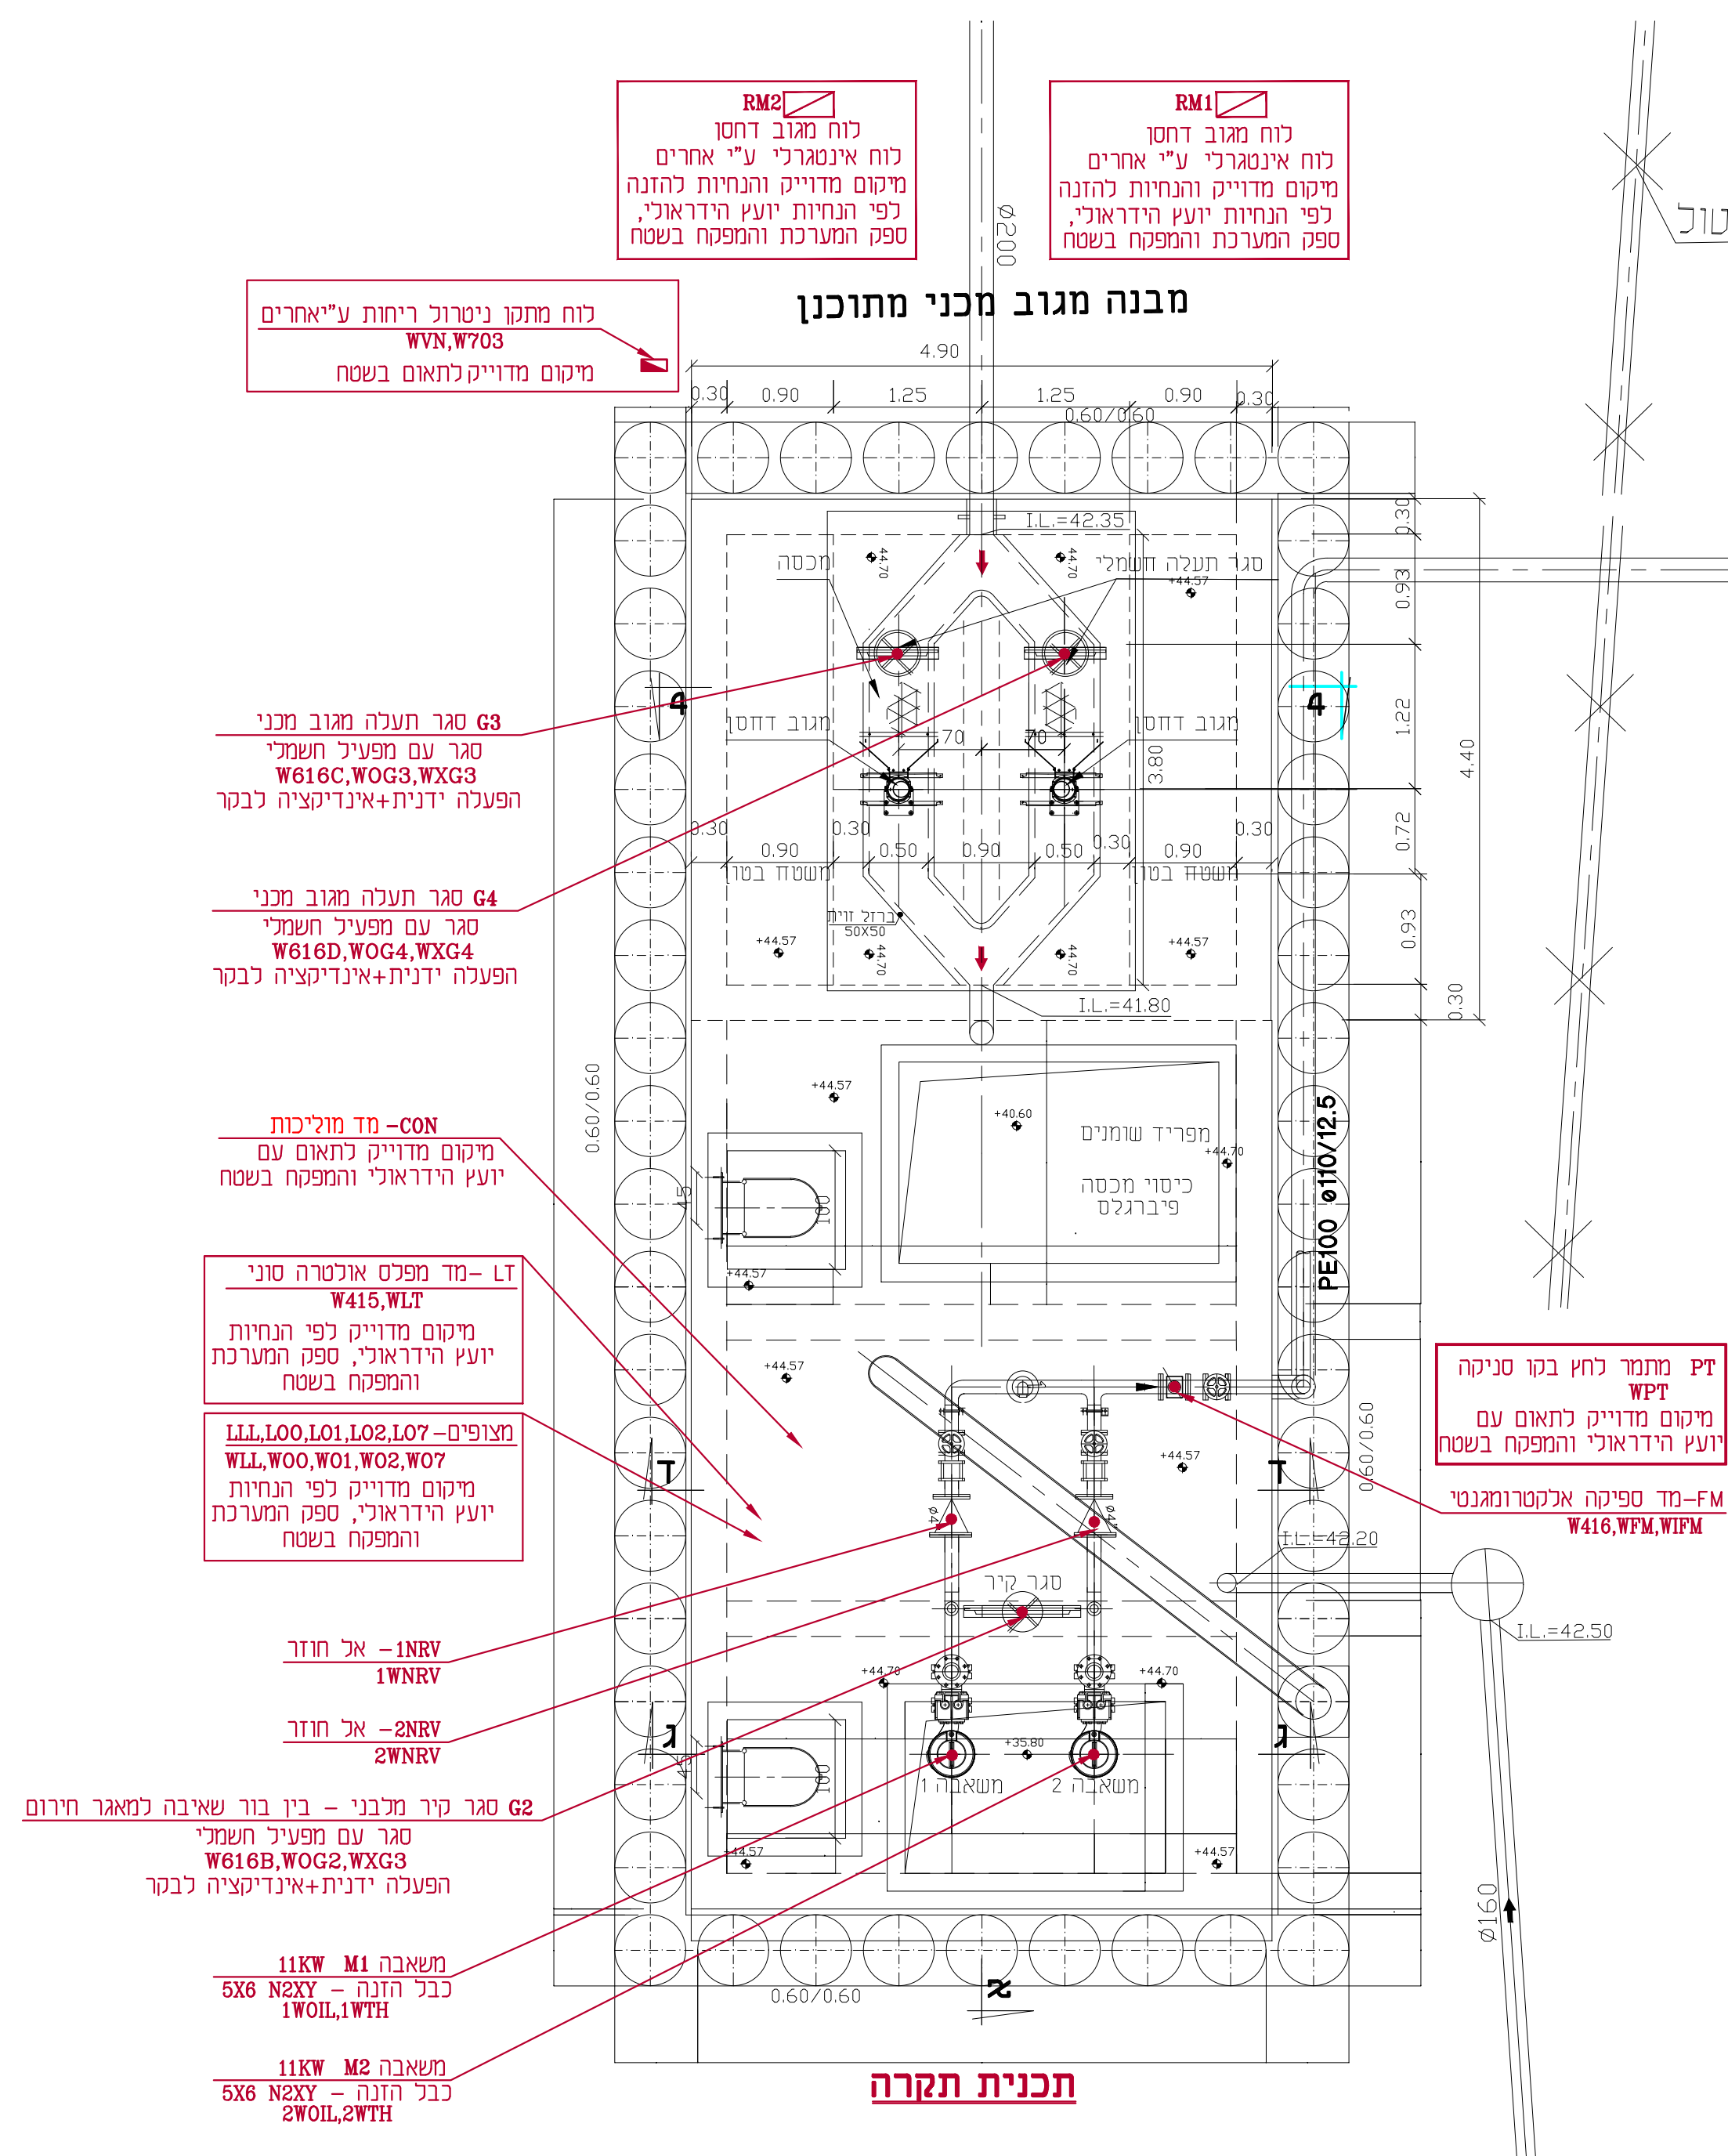


	REVISIONS תיקונים	FOR CONSTRUCTION לביצוע	FOR TENDER למכירה	FOR REVIEW למעקב	15/01/24
					
BALASHA-JALTON INFRASTRUCTURE SYSTEMS LTD.			בלשׂה יאלון מערכות תשתית בע"מ		
TEL:04-8603600 E-Mail:balasha@bj-s.com		Web: site.balasha-bj-s.com			
אילת א.ת. נחל שחרות					(תחום)
PROJECT: תחנת שאיבת לביוב					(שם הפרויקט)
OWNER: עין נופים מפעלי מים וביוב בע"מ					(הודות)
SUBJECT: מבנה מגוב ומאגור חרוט - זחליתים					(שם המבנה)
APP'D: ישר:	CHECKED: דוד:	DRAWN: ג.ר:	DESIGNER: 1031: מ.א:	שם ע"מ	
			20/03/22	20/03/22	תאריך
SHEET: גליון:	FILE: DWG	100021	PRO: עובד:	SCALE: 1:25	גודל
FILE: PLT:		FILE: CTP:		מידות הקלון (ס"מ)	

[illegible]