

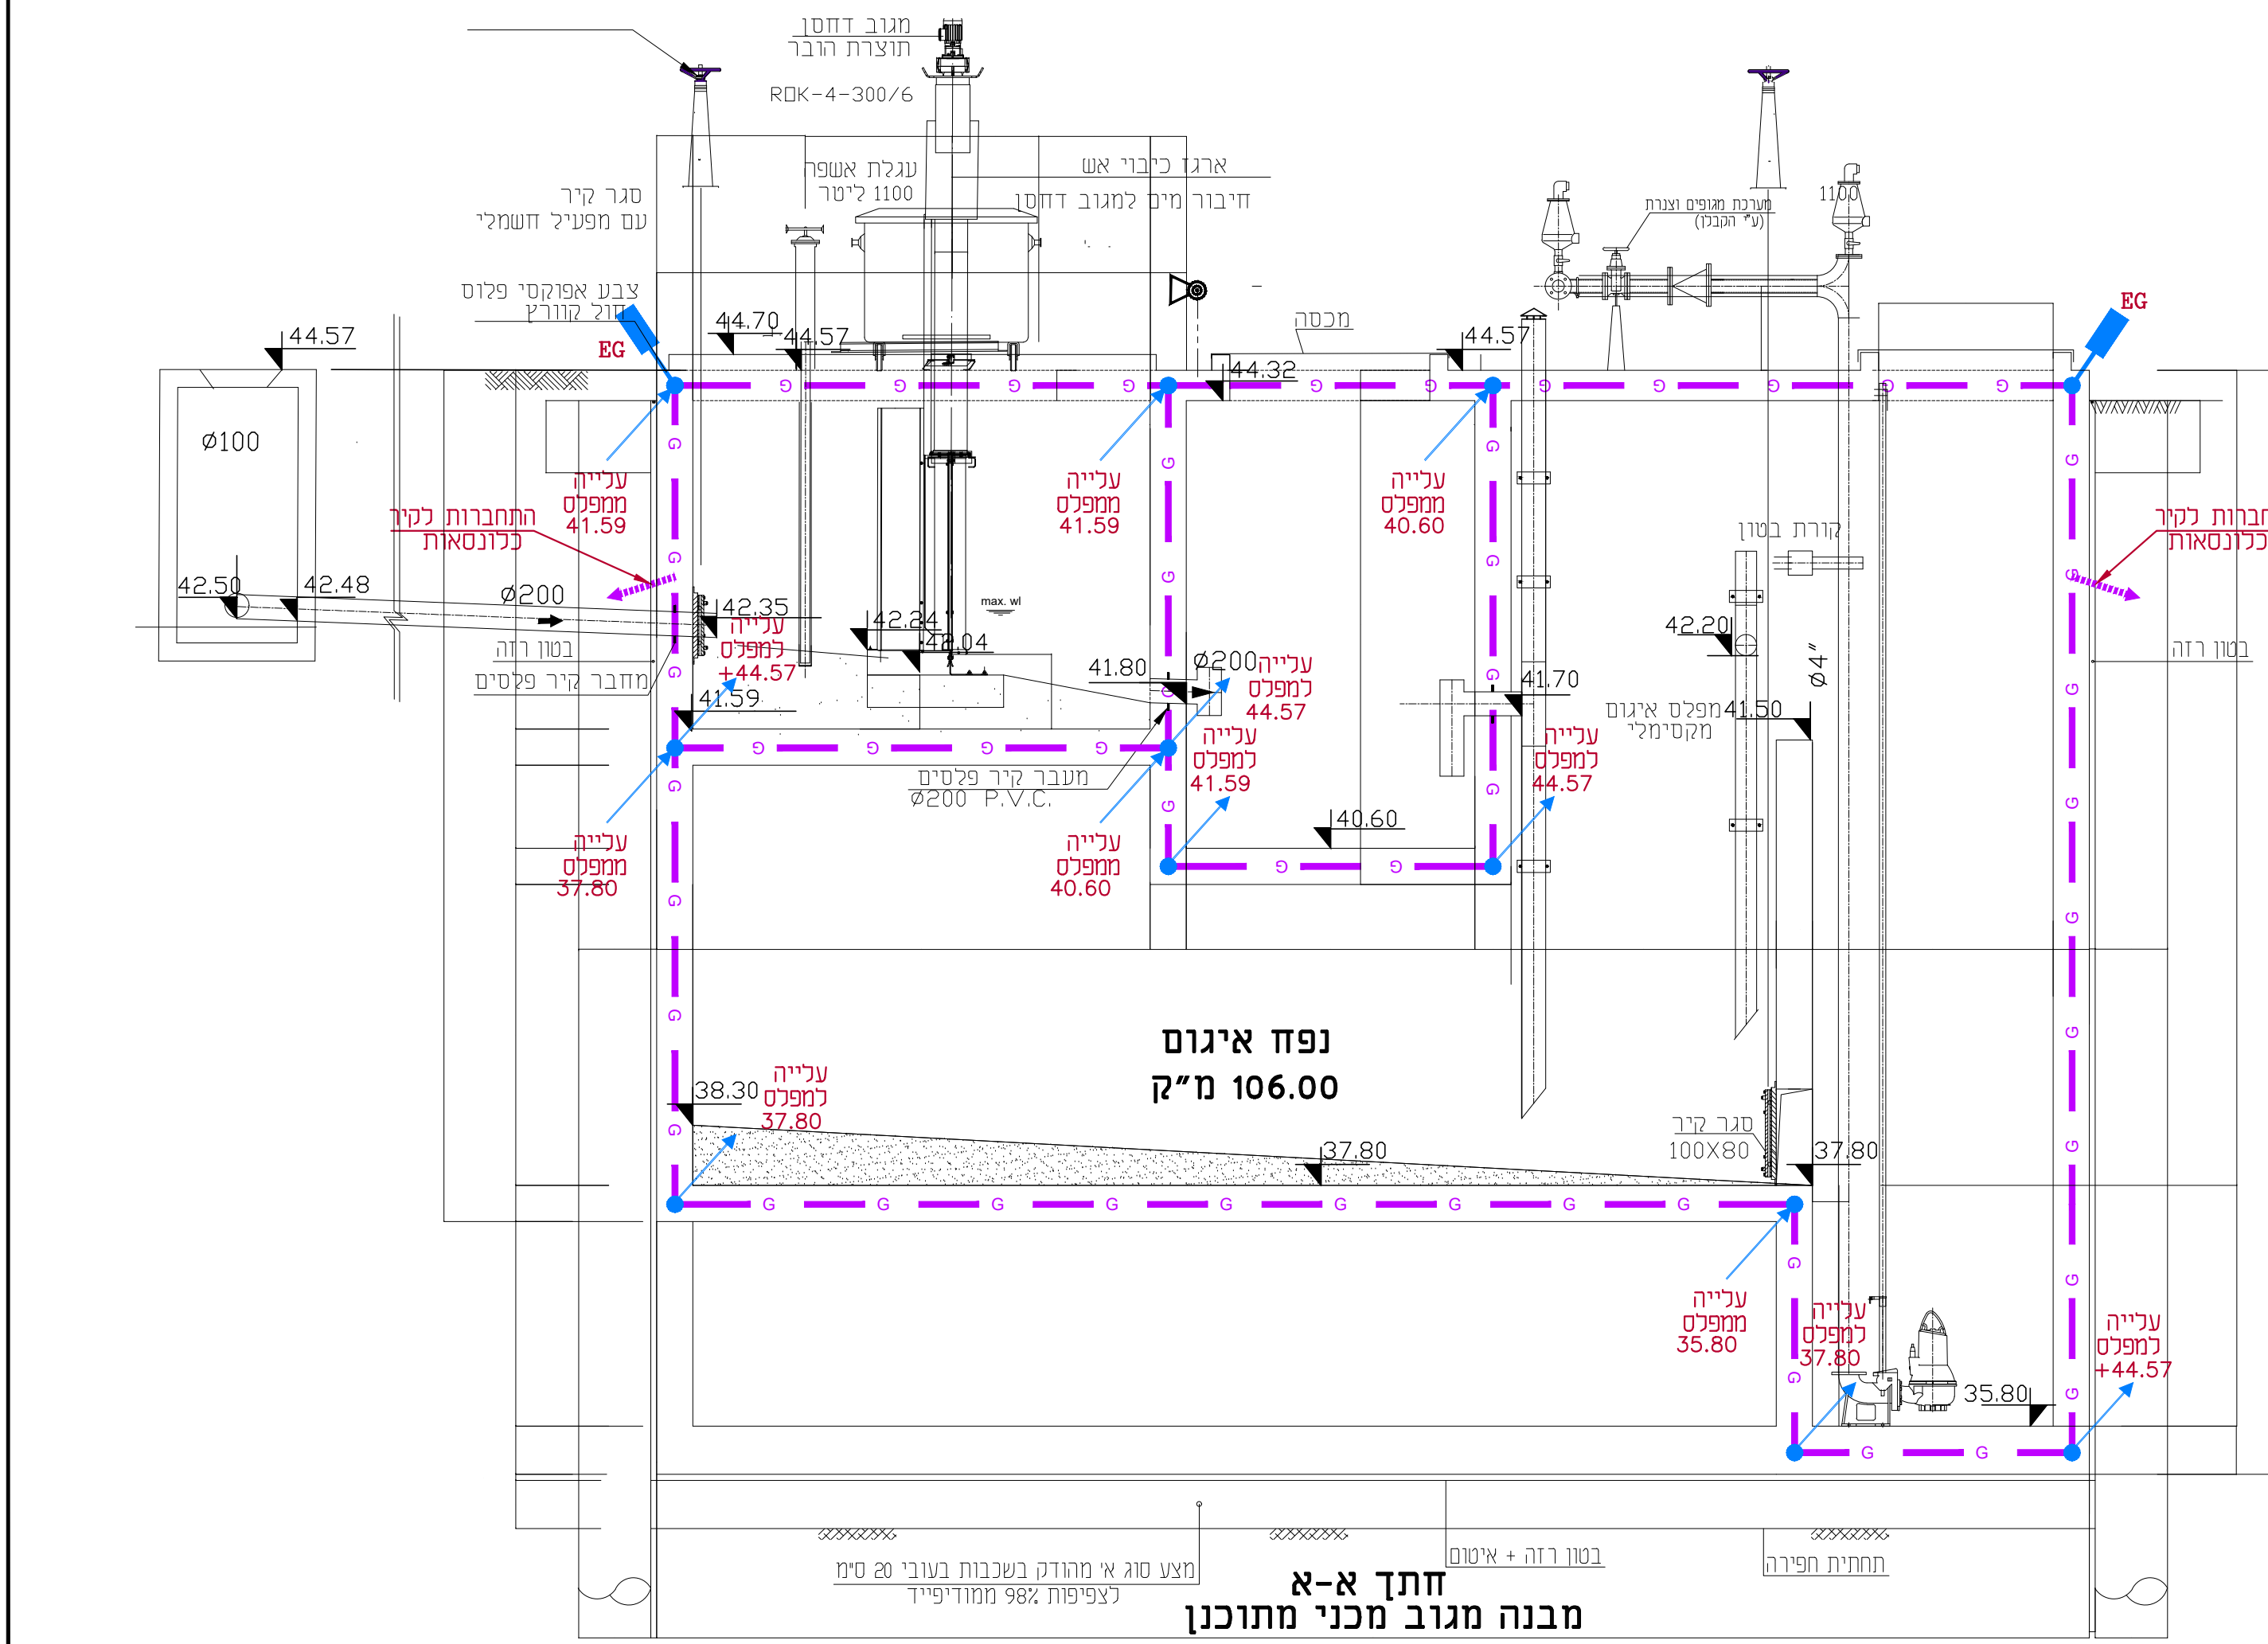
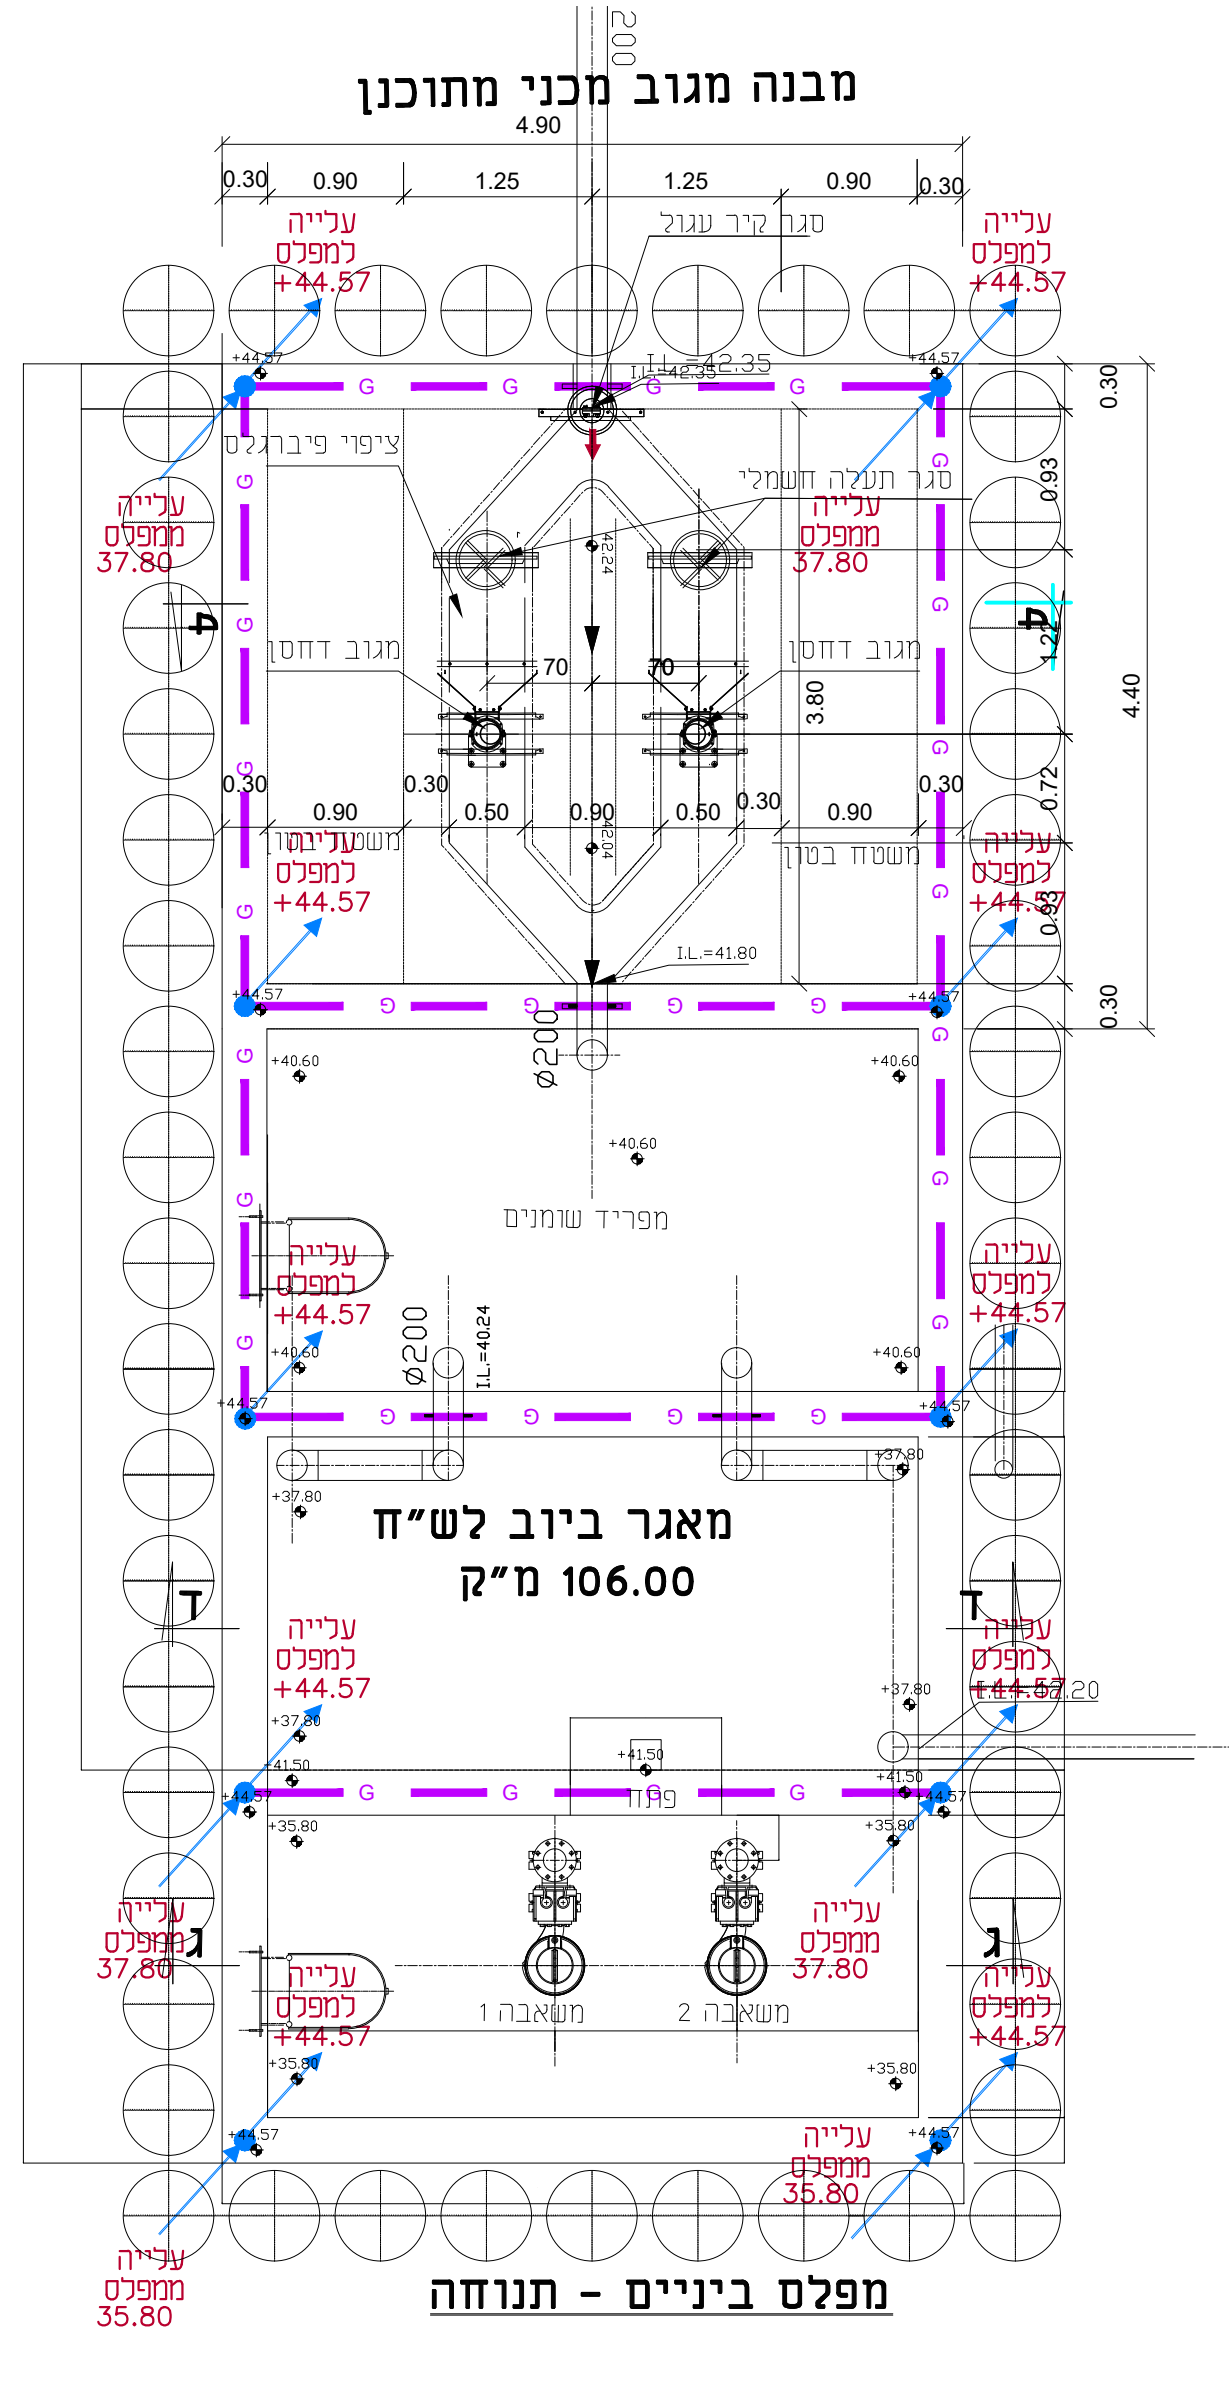


16/01/24	
REVISION	FOR REVIEW
FOR CONSTRUCTION	FOR TENDER
FOR REVIEW	FOR REVIEW
16/01/24	
BALASHA-JALON	
INFRASTRUCTURE SYSTEMS LTD.	
TEL:04-8603600 E-MAIL:balasha@bj-is.com Web: www.bj-is.com	
PROJECT: אילת א.ת. נחל שחורת	
SUBJECT: תחנת שאיבה לביווב	
OWNER: עין נמפים מפעלי מים וביוב בע"מ	
SUBJECT: מבנה מגוב ומאגר חרום -תוכניות	
APP: DRAWN: CHECKED: DESIGNED: SCALE: 1:25	DATE: 20/03/22
SHEET: 6878-003	
FILE: DWG: 10040101	FILE: PLY: 10040101


16/01/24	
REVISION	FOR REVIEW
FOR CONSTRUCTION	FOR TENDER
FOR REVIEW	FOR REVIEW
16/01/24	
BALASHA-JALON	
INFRASTRUCTURE SYSTEMS LTD.	
TEL:04-8603600 E-MAIL:balasha@bj-is.com Web: www.bj-is.com	
PROJECT: אילת א.ת. נחל שחורת	
SUBJECT: תחנת שאיבה לביווב	
OWNER: עין נמפים מפעלי מים וביוב בע"מ	
SUBJECT: מבנה מגוב ומאגר חרום -תוכניות	
APP: DRAWN: CHECKED: DESIGNED: SCALE: 1:25	DATE: 20/03/22
SHEET: 6878-004	
FILE: DWG: 10040101	FILE: PLY: 10040101

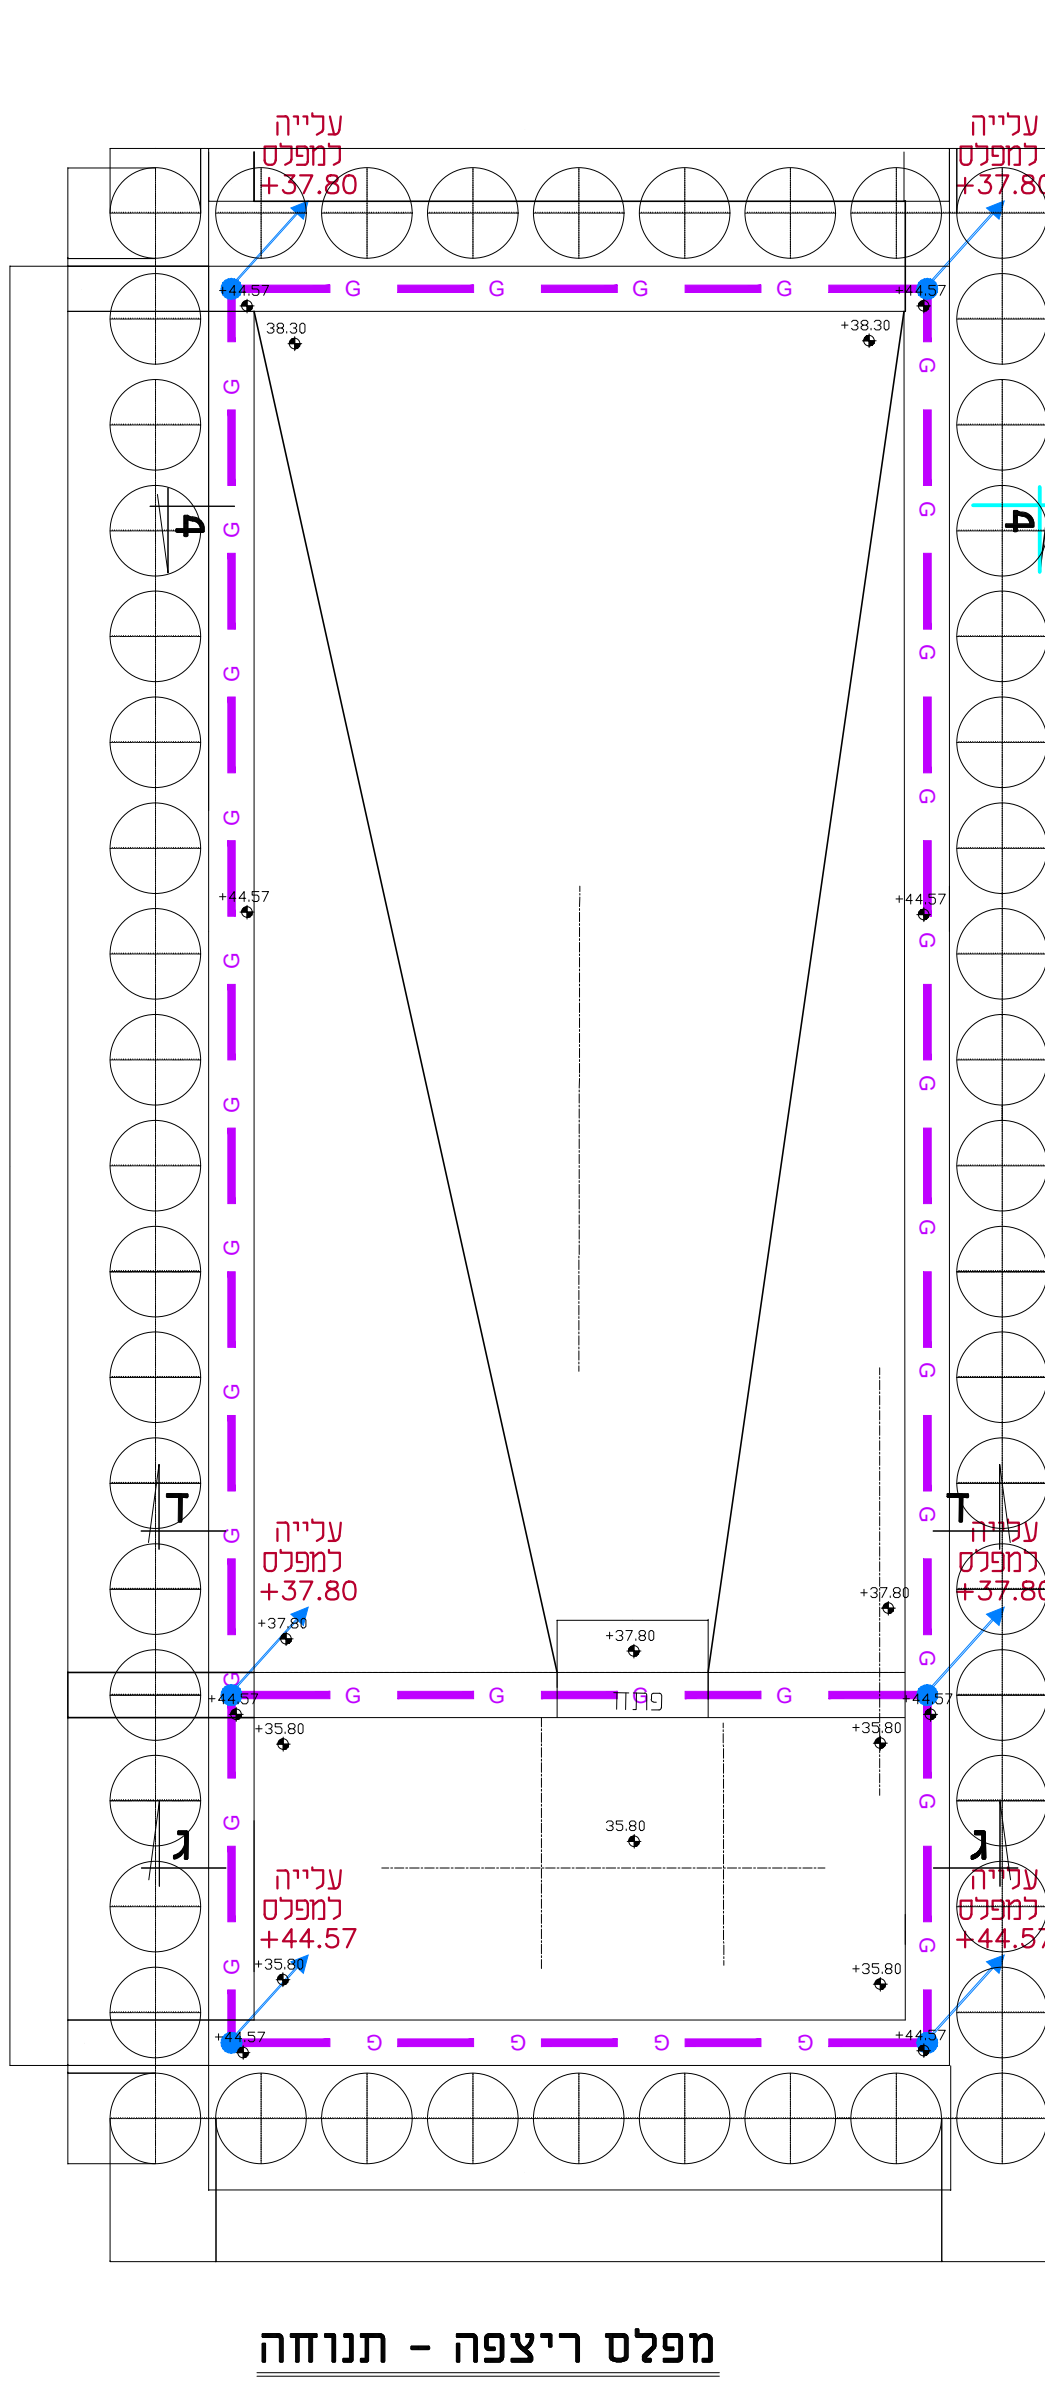


16/01/24	
REVISION	FOR REVIEW
FOR CONSTRUCTION	FOR TENDER
FOR REVIEW	FOR REVIEW
16/01/24	
BALASHA-JALON	
INFRASTRUCTURE SYSTEMS LTD.	
TEL:04-8603600 E-MAIL:balasha@bj-is.com Web: www.bj-is.com	
PROJECT: אילת א.ת. נחל שחורת	
SUBJECT: תחנת שאיבה לביווב	
OWNER: עין נמפים מפעלי מים וביוב בע"מ	
SUBJECT: מבנה מגוב ומאגר חרום -תוכניות	
APP: DRAWN: CHECKED: DESIGNED: SCALE: 1:25	DATE: 20/03/22
SHEET: 6878-004	
FILE: DWG: 10040101	FILE: PLY: 10040101

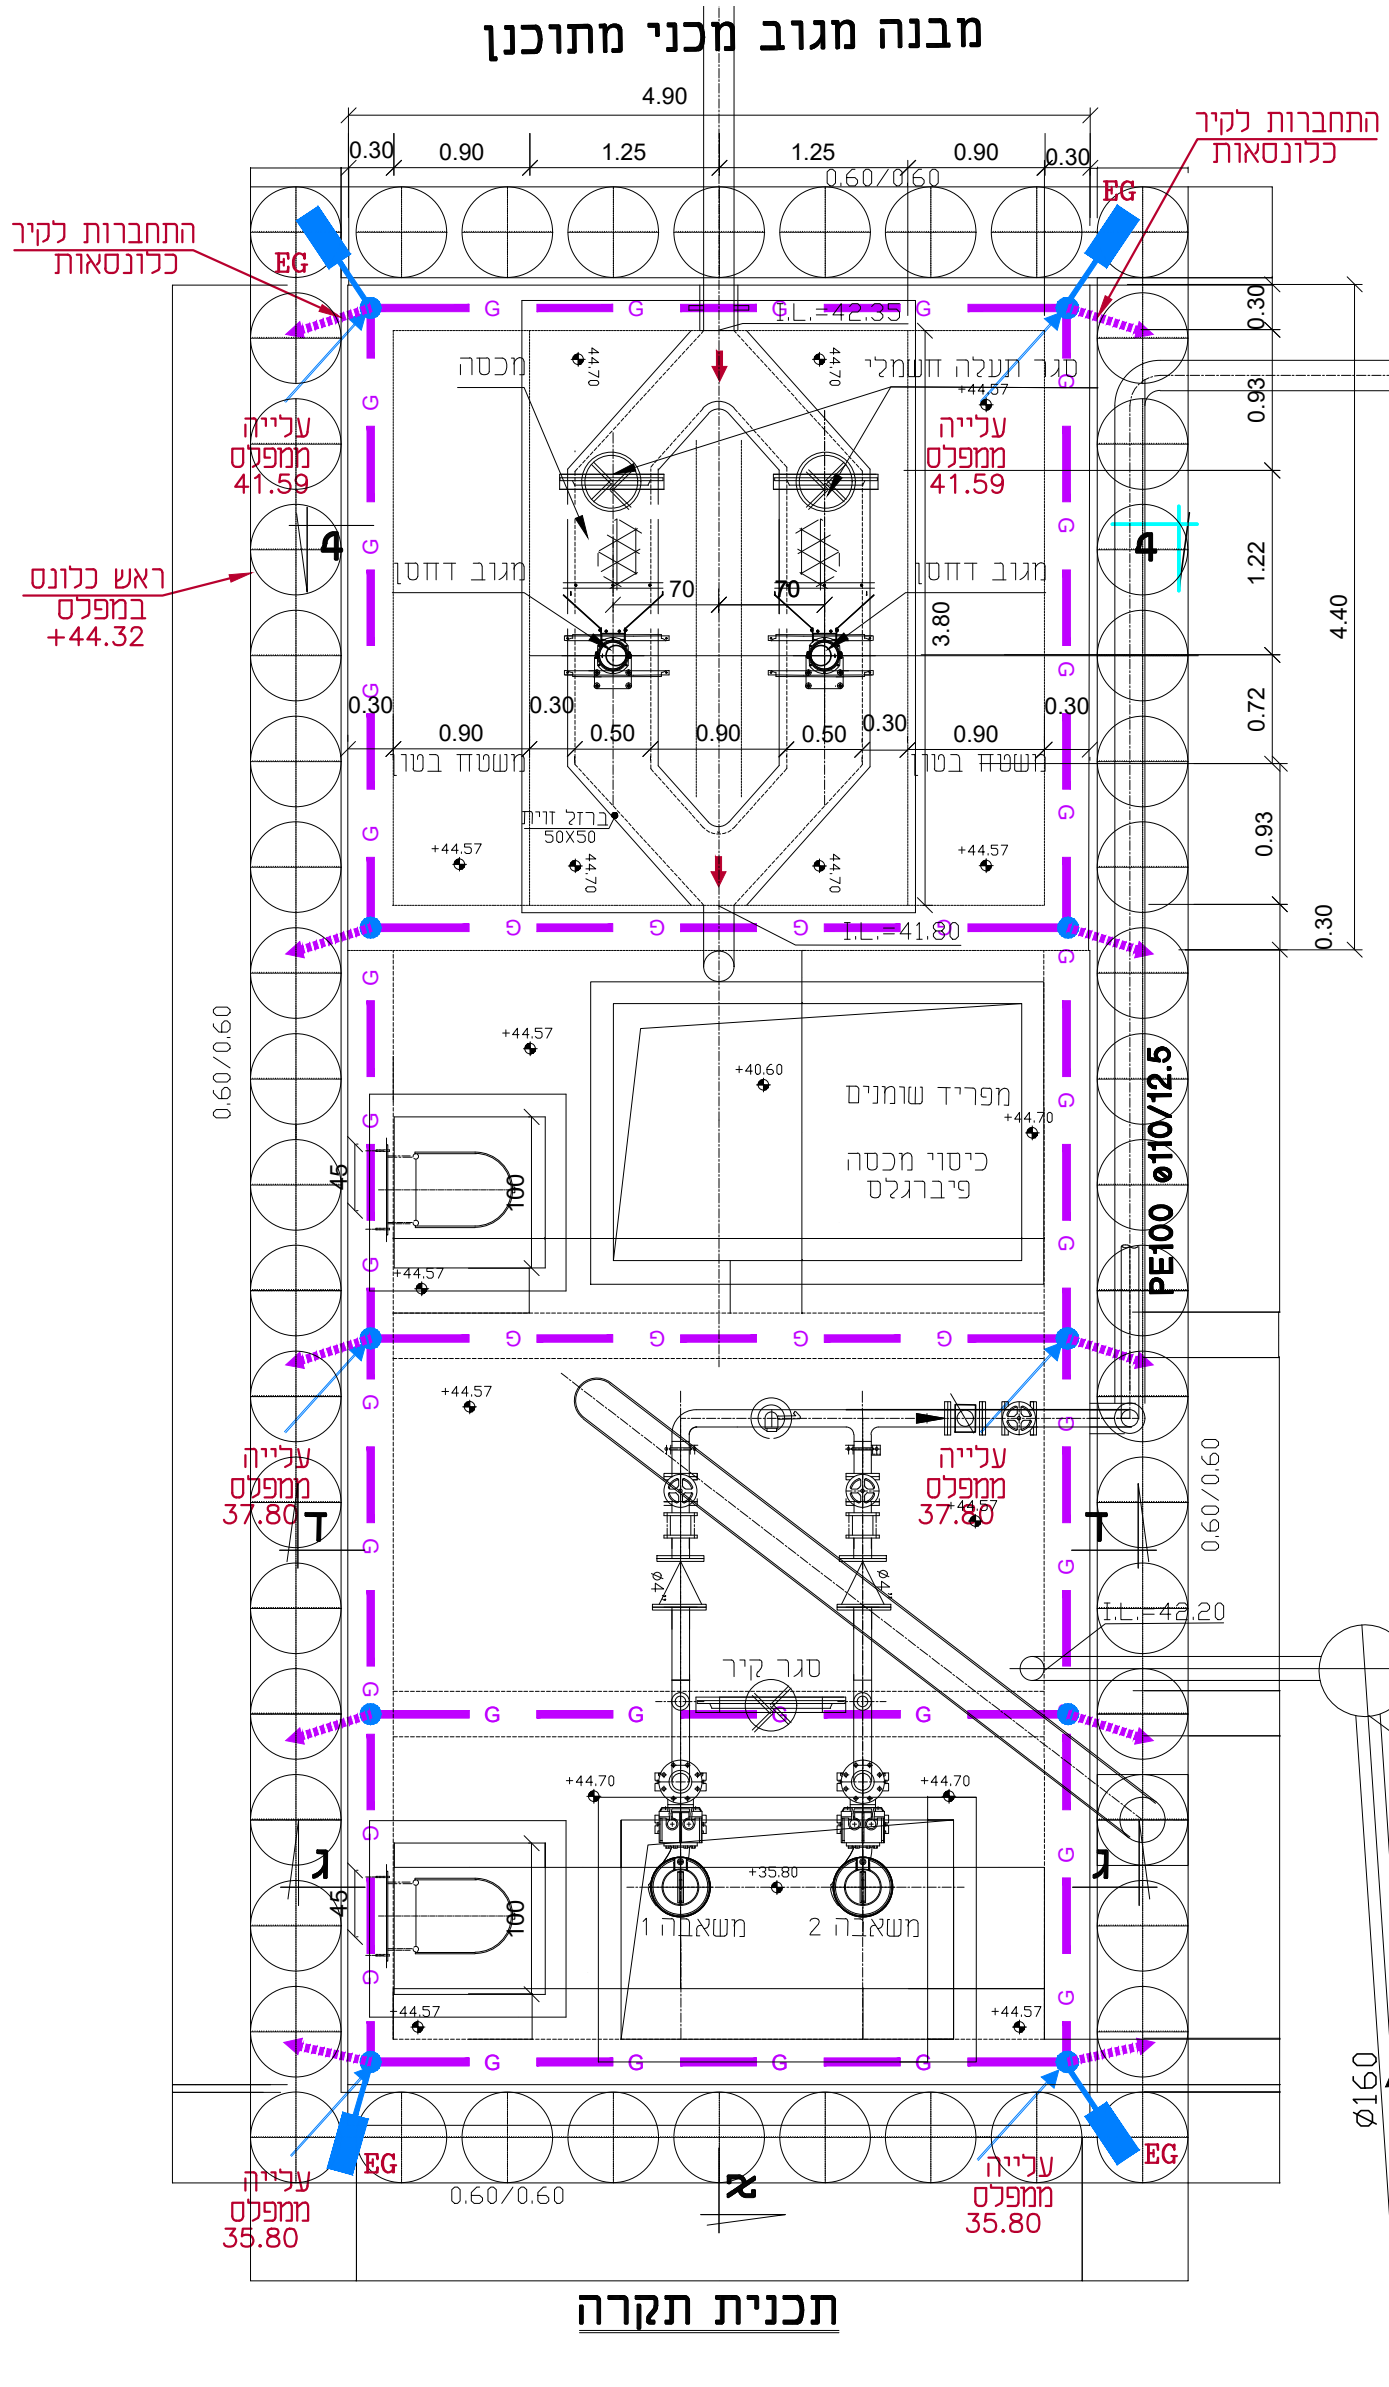

מפלס ריצפה - תנוחה

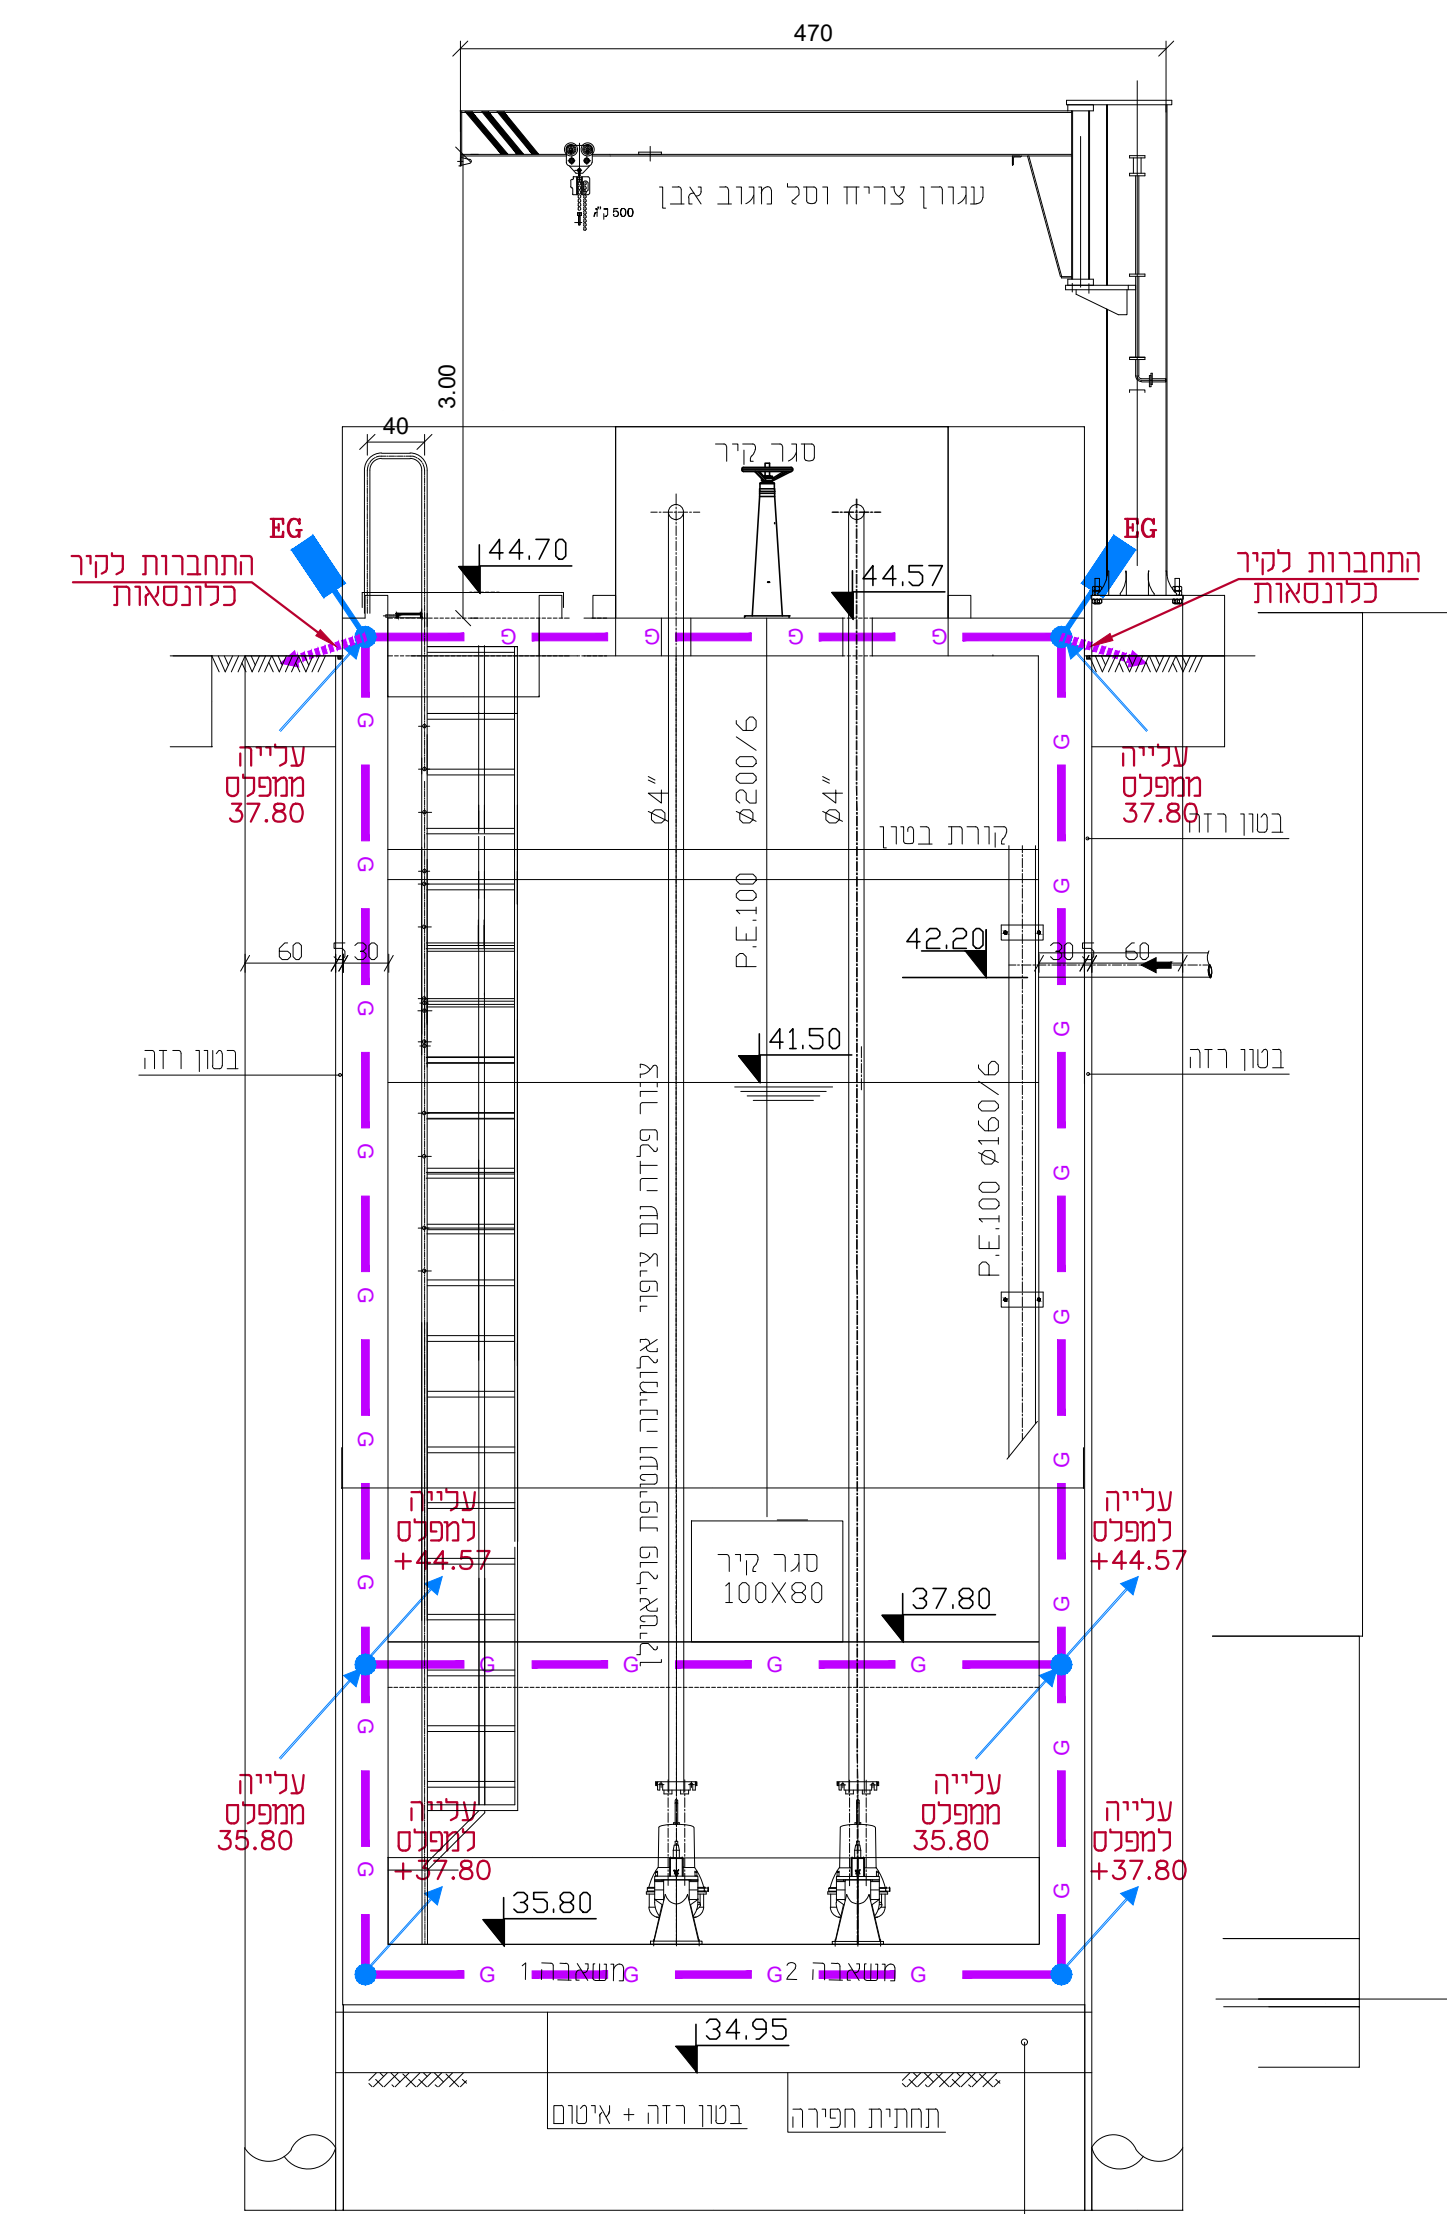

מפלס ריצפה - תנוחה

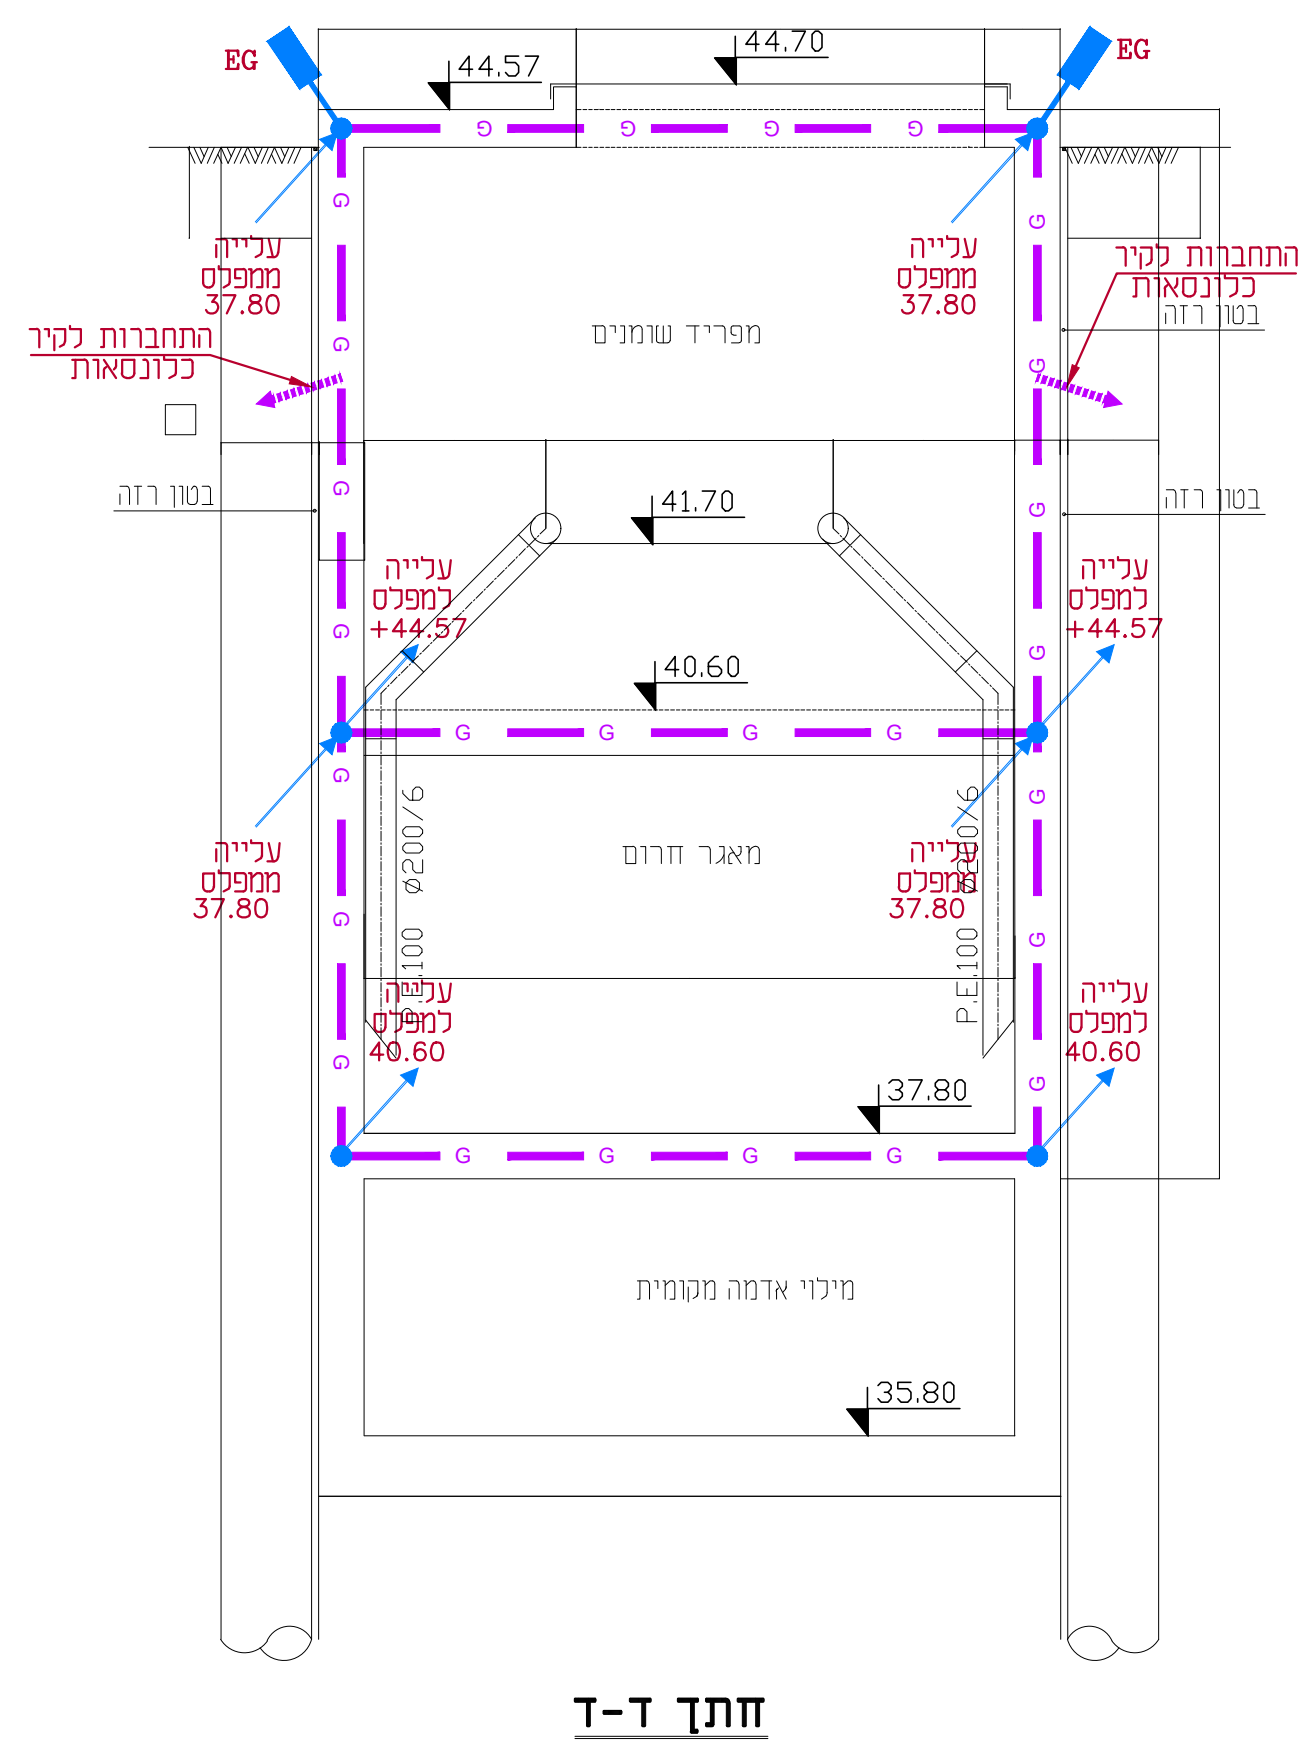

תחת ד-ד