




י. שיפריס מהנדסים יועצים - דרך העצמאות 5, חיפה ת.ד. 730 31000

טל : 8650396 - 04
פקס : 8650390 - 04

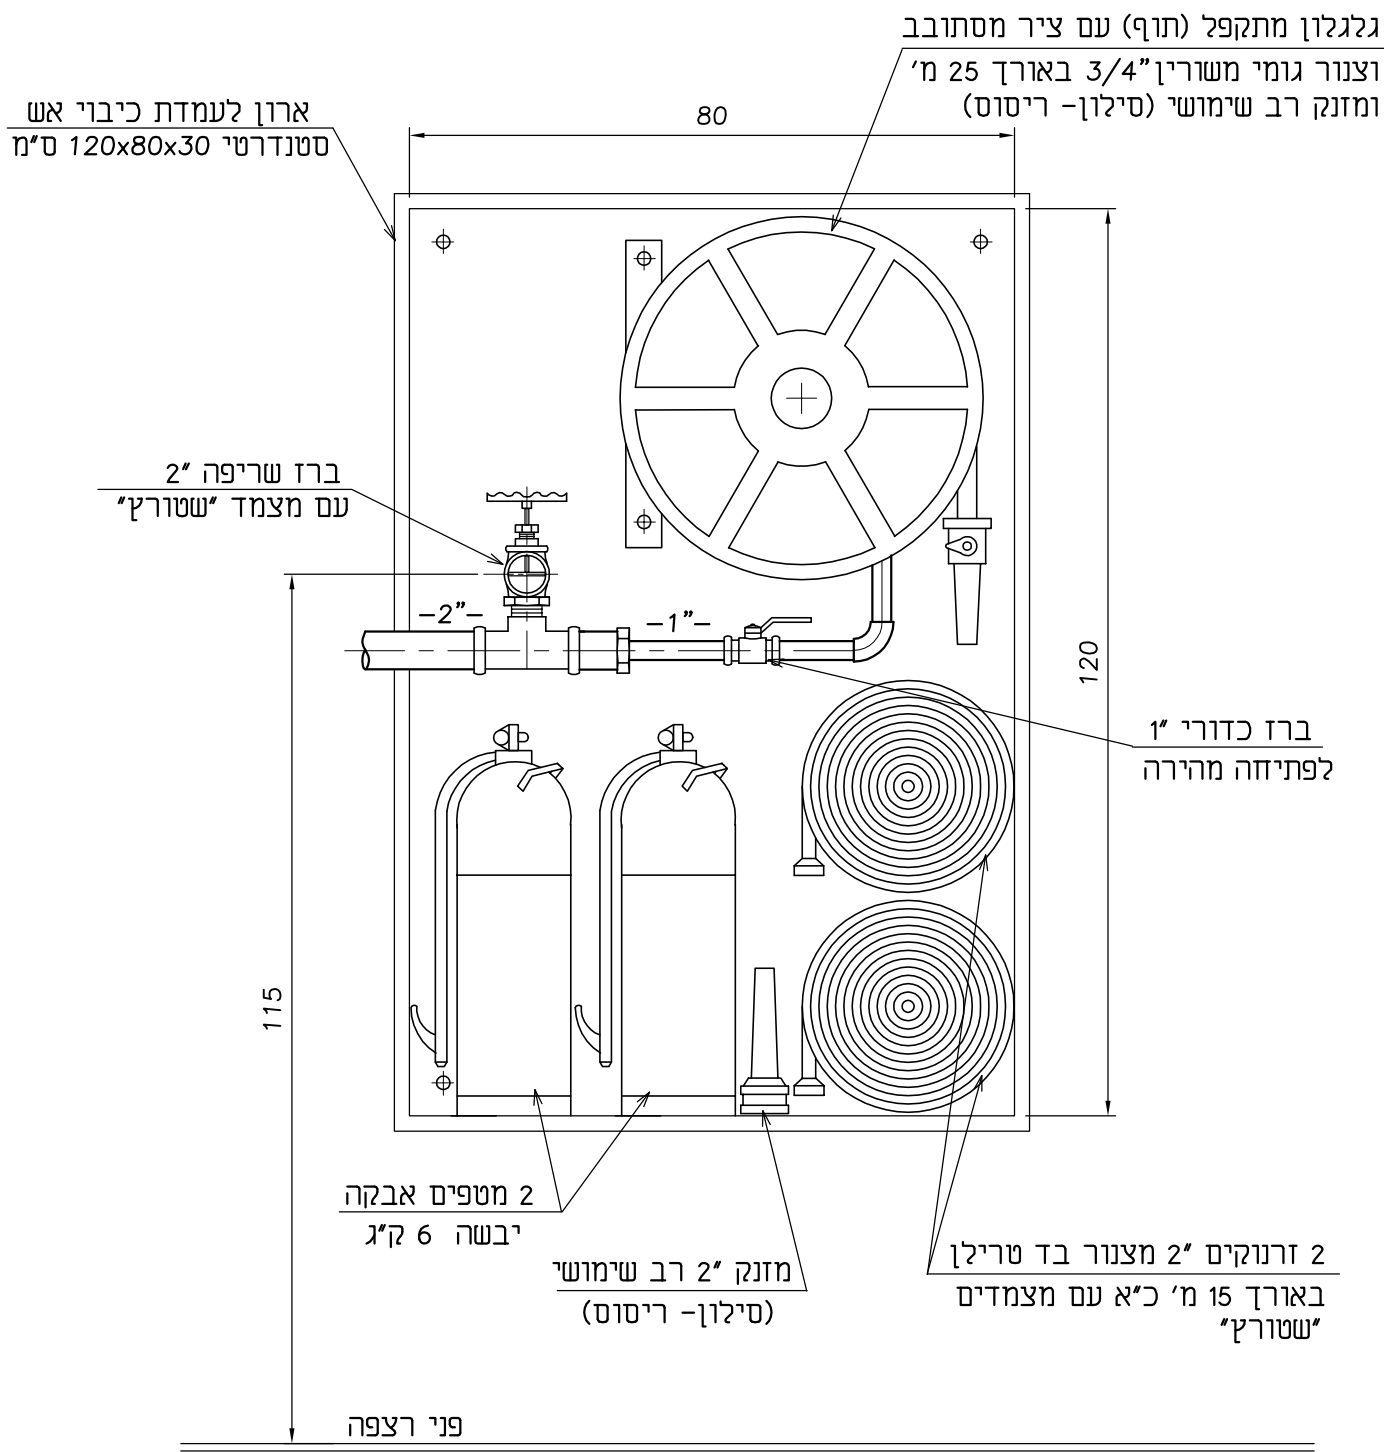

כל המידות בס"מ

סטנדרט	הלקוח :	י. שיפריס	תכנון :
		א. גולדינוב	שרטוט :
עמדת כיבוי אש.	נושא התכנית :		בדק :
			אישור :
		08.06.07	תאריך :
		—	קנ"מ :
11 - 0607 - 66	תכנית מס :	מתוך: 1	גיליון: 1