

הערות

- ה. סוג הבטון ב-40, מתעורבות מיוחדות מותאמת למבני מים לפי המפרט המיוחד.
- ו. סוג הבטון ב-30 דרגת חשיפה 3:
- ז. בקירות ובמקרה מעל מפלס ± 0.00 ובקירות בעובי 20, 25 ס"מ.
- ח. עובי כיסוי בטון 3 ס"מ.
- ט. הפעלה מצורעת מסוג פ-500 ($\frac{1}{8}$) כפי ת"י 4466 חלק 3.
- י. הרשתות המרוותכות (כ) כפי ת"י 4466 חלק 4.
- יא. חפיפות הרשתות 60 ס"מ לפחות. חפיפות בין ברזלים 65 ס"מ לפחות.
- יב. עובי כיסוי בטון 5 ס"מ.

מקרא לסימון הדיון : ת. - תחתון


ע. - עליון

ר.ת. - רשת תחתונה


ר.ע. - רשת עליונה

☐☐☐ – קיר עולה מעל התקרה


 - קיר קיים ממשיך מעל התקרה

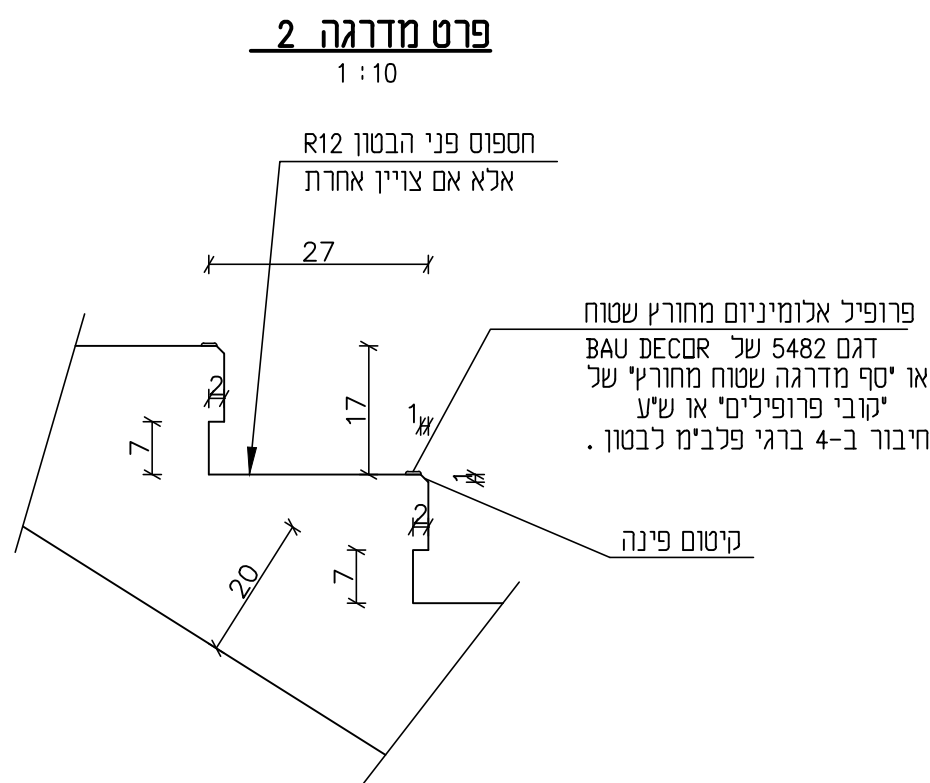

חתך K-K

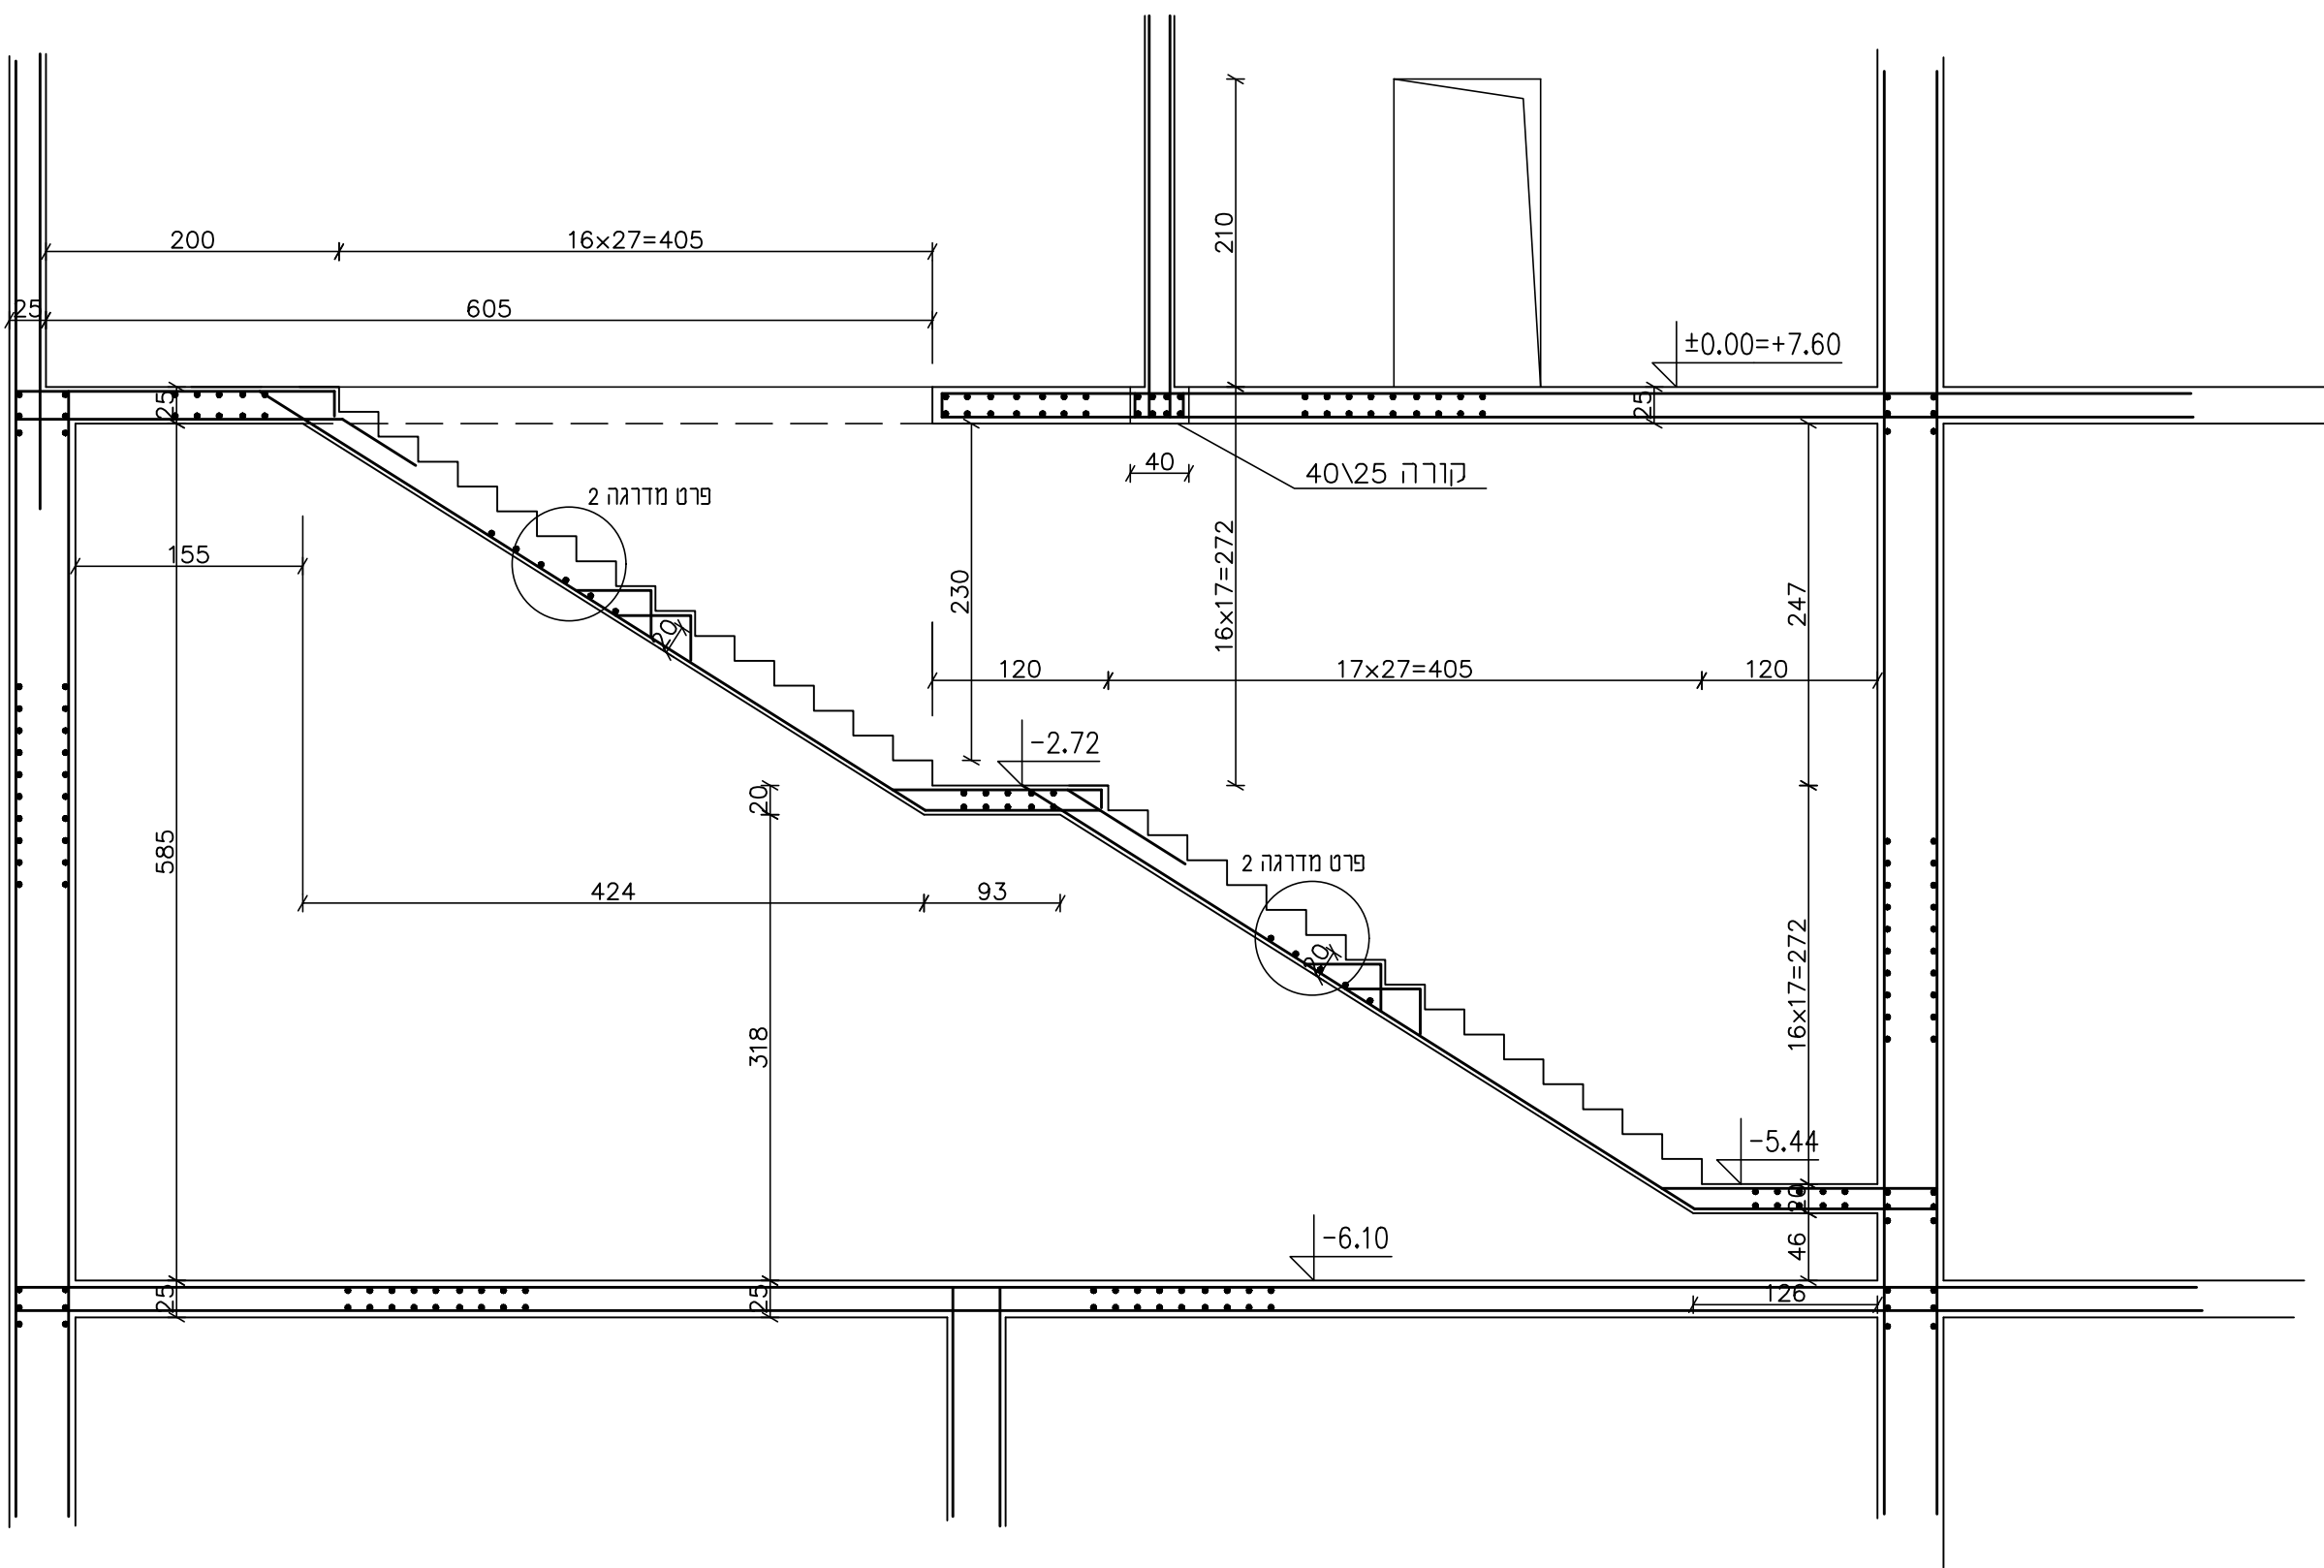

חתך J-J

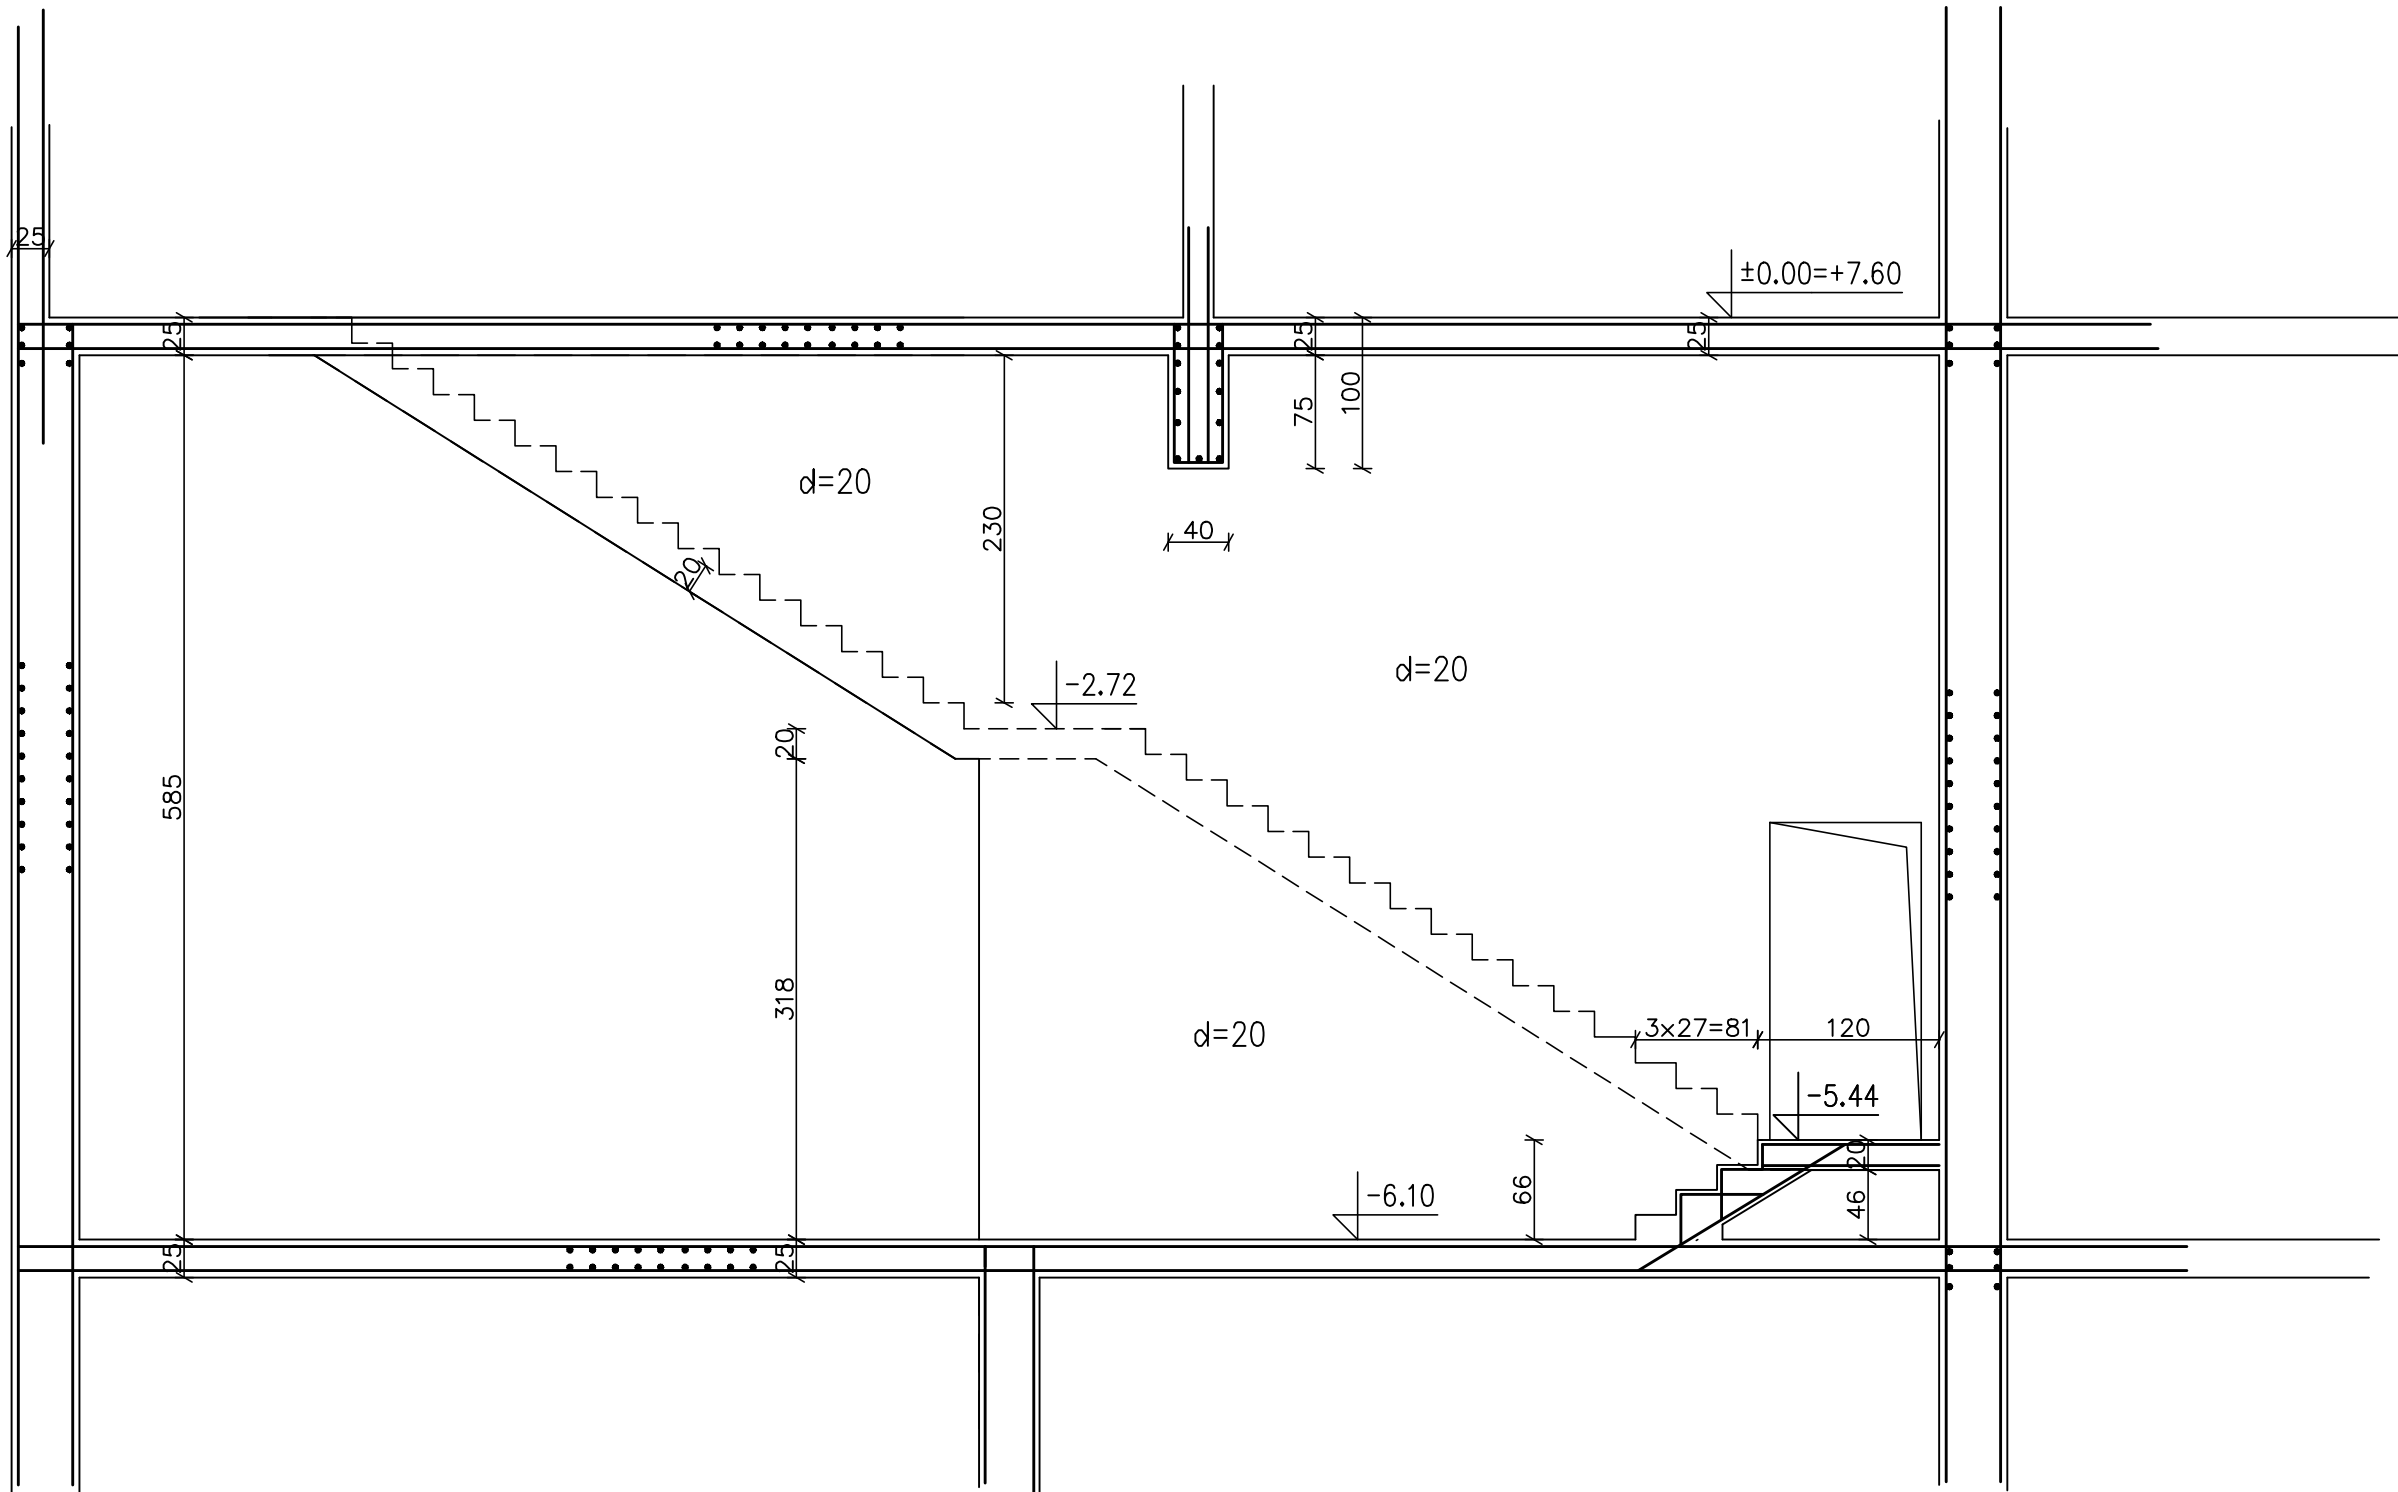

06.09.23		למכרז	
29.06.23		לאישור	
30.05.23		לאישור	
09.11.22		לאישור	
תאריך	מס'	שינויים	תפוצה

הקבלן אחראי למידות. עליו לבדוק את הממידות ולהודיע למהנדס על כל טעות או אי התאמה. כל התכניות נשארות כנשן הפרטי של המהנדס.

אָכֵן עבֹר

תאגיד עין נטפים
אילת

תפנית

תחנת שאיבה לשפכים "שדה תעופה"

גיליון

חתימים: _____, _____

מסי תכנית: 4210-14		למכרז ☒	לעיון/לאישור ☐	לבצוע ☐
מסי עבודה: 4210		קנה מידה 1: 50	תאריך 02.11.22	שרטוט ע. נ.
שם הקובץ: 4210-01				

דוד שחם - הנדסת מבנים

רח' החרושת 7 רמת-השרון 47279

03-5472792 'פיקס', 03-5479122 'נוך'

E-MAIL shahm505@netvision.net.il