

הערות


1. סוג הבטון ב-40 , מתערובת מיוחדת מותאמת למבני מים לפי המפרט המיוחד.
2. סוג הבטון ב-30 דרגת חשיפה 3 : בקירות ובתקרה מעל מפלס ±0.00 ובקירות בעובי 20 , 25 ס"מ . עובי כיסוי בטון 3 ס"מ.
3. הפלדה מצולעת מסוג פ-500 > (ϕ) לפי תיי 4466 חלק 3.
4. הרשתות המרותכות (ϕ) לפי תיי 4466 חלק 4.
5. חפיפות הרשתות 60 ס"מ לפחות. חפיפות בין ברזלים 65d לפחות.
6. עובי כיסוי בטון 5 ס"מ.

7. מקרא לסימון הזיון : ת. - תחתון
ע. - עליון
ר.ת. - רשת תחתונה
ר.ע. - רשת עליונה

▨ - קיר עולה מעל התקרה
▨ - קיר קיים ממשיך מעל התקרה


חתך M-M

1:50

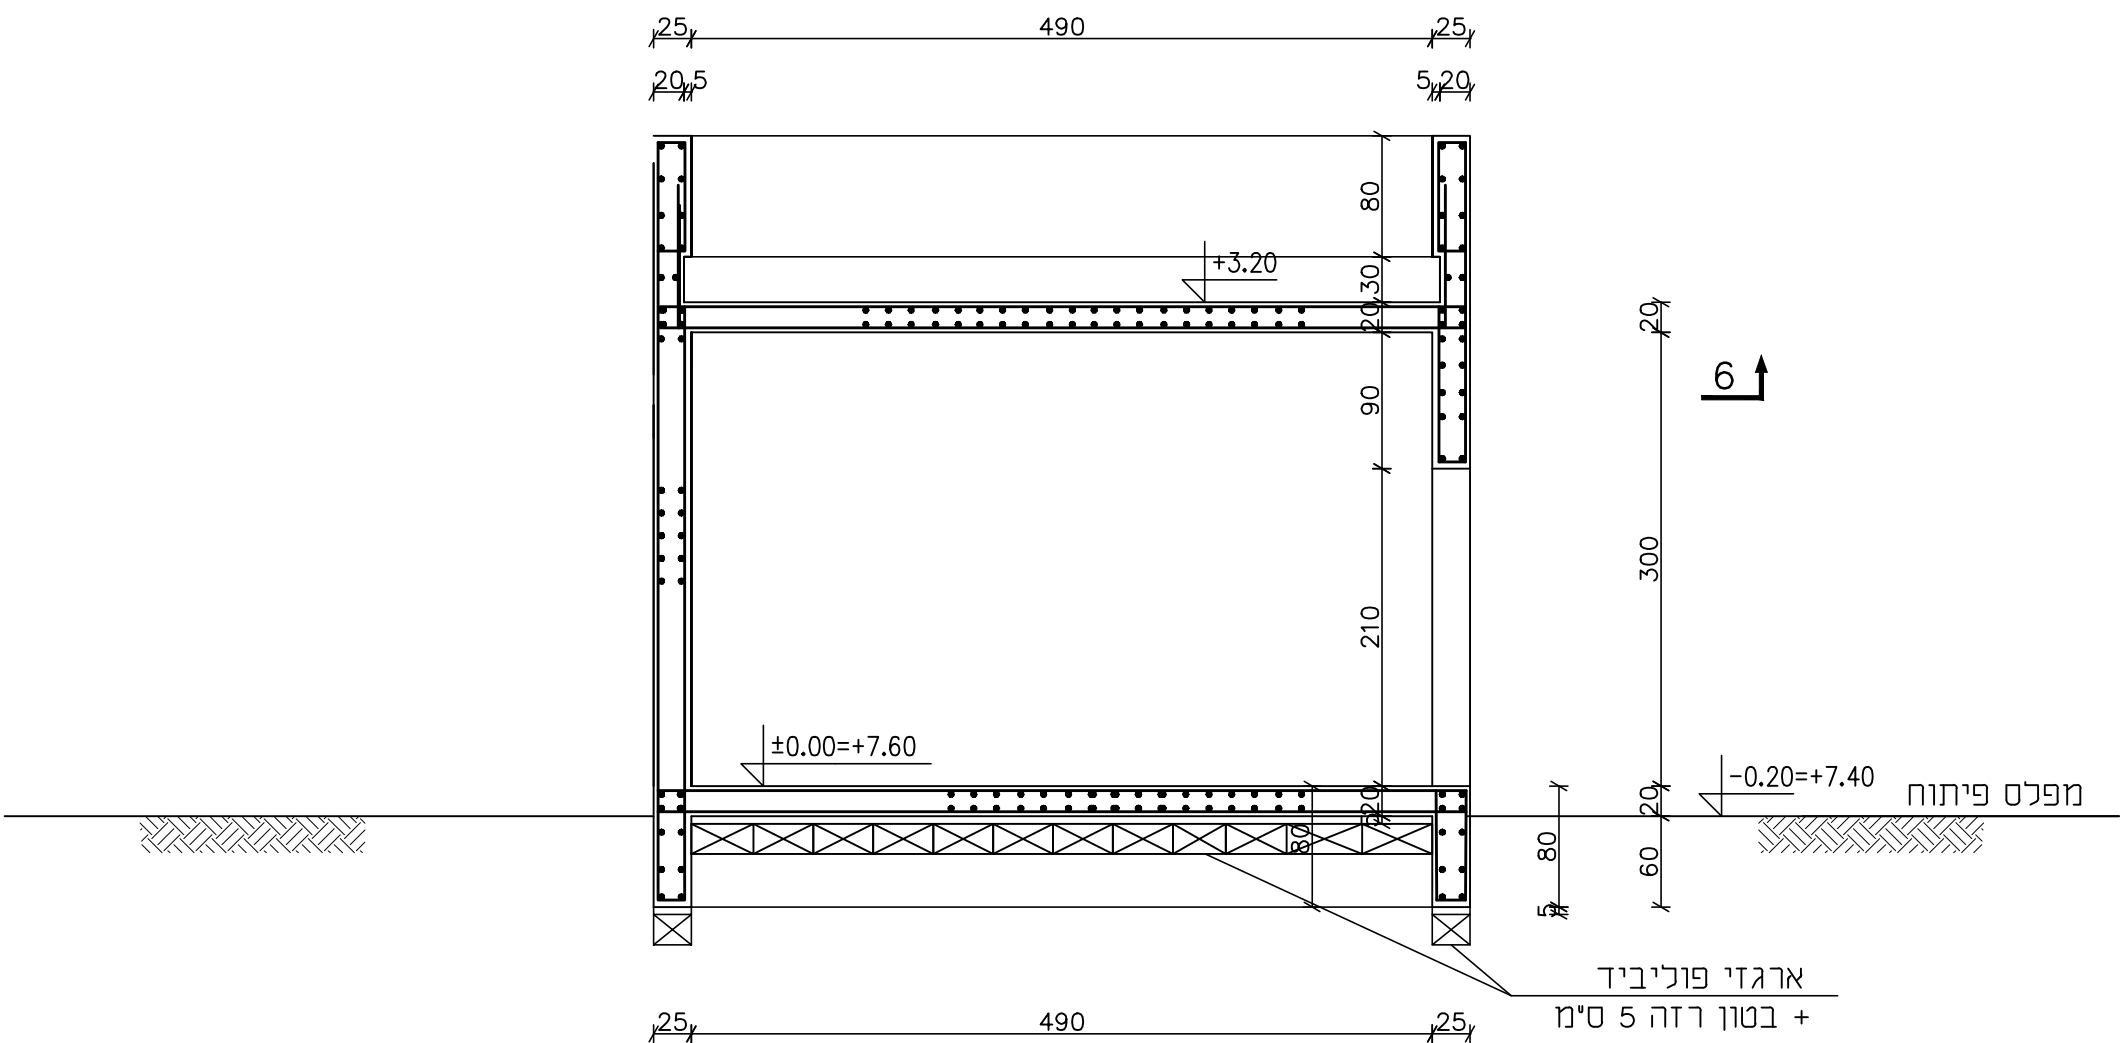


חתך N-N

1:50

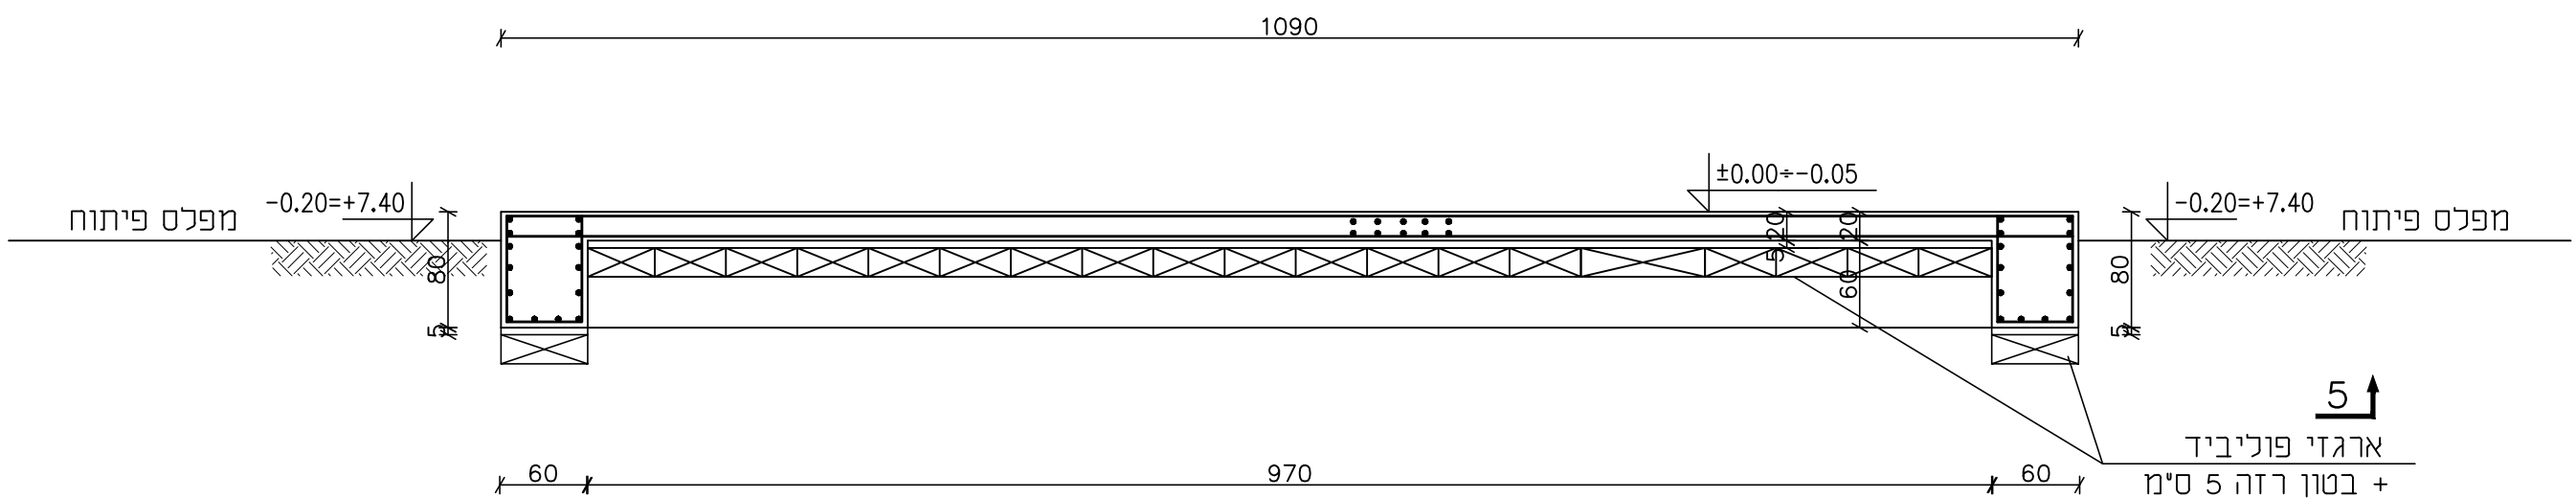

חתך L-L

1:50

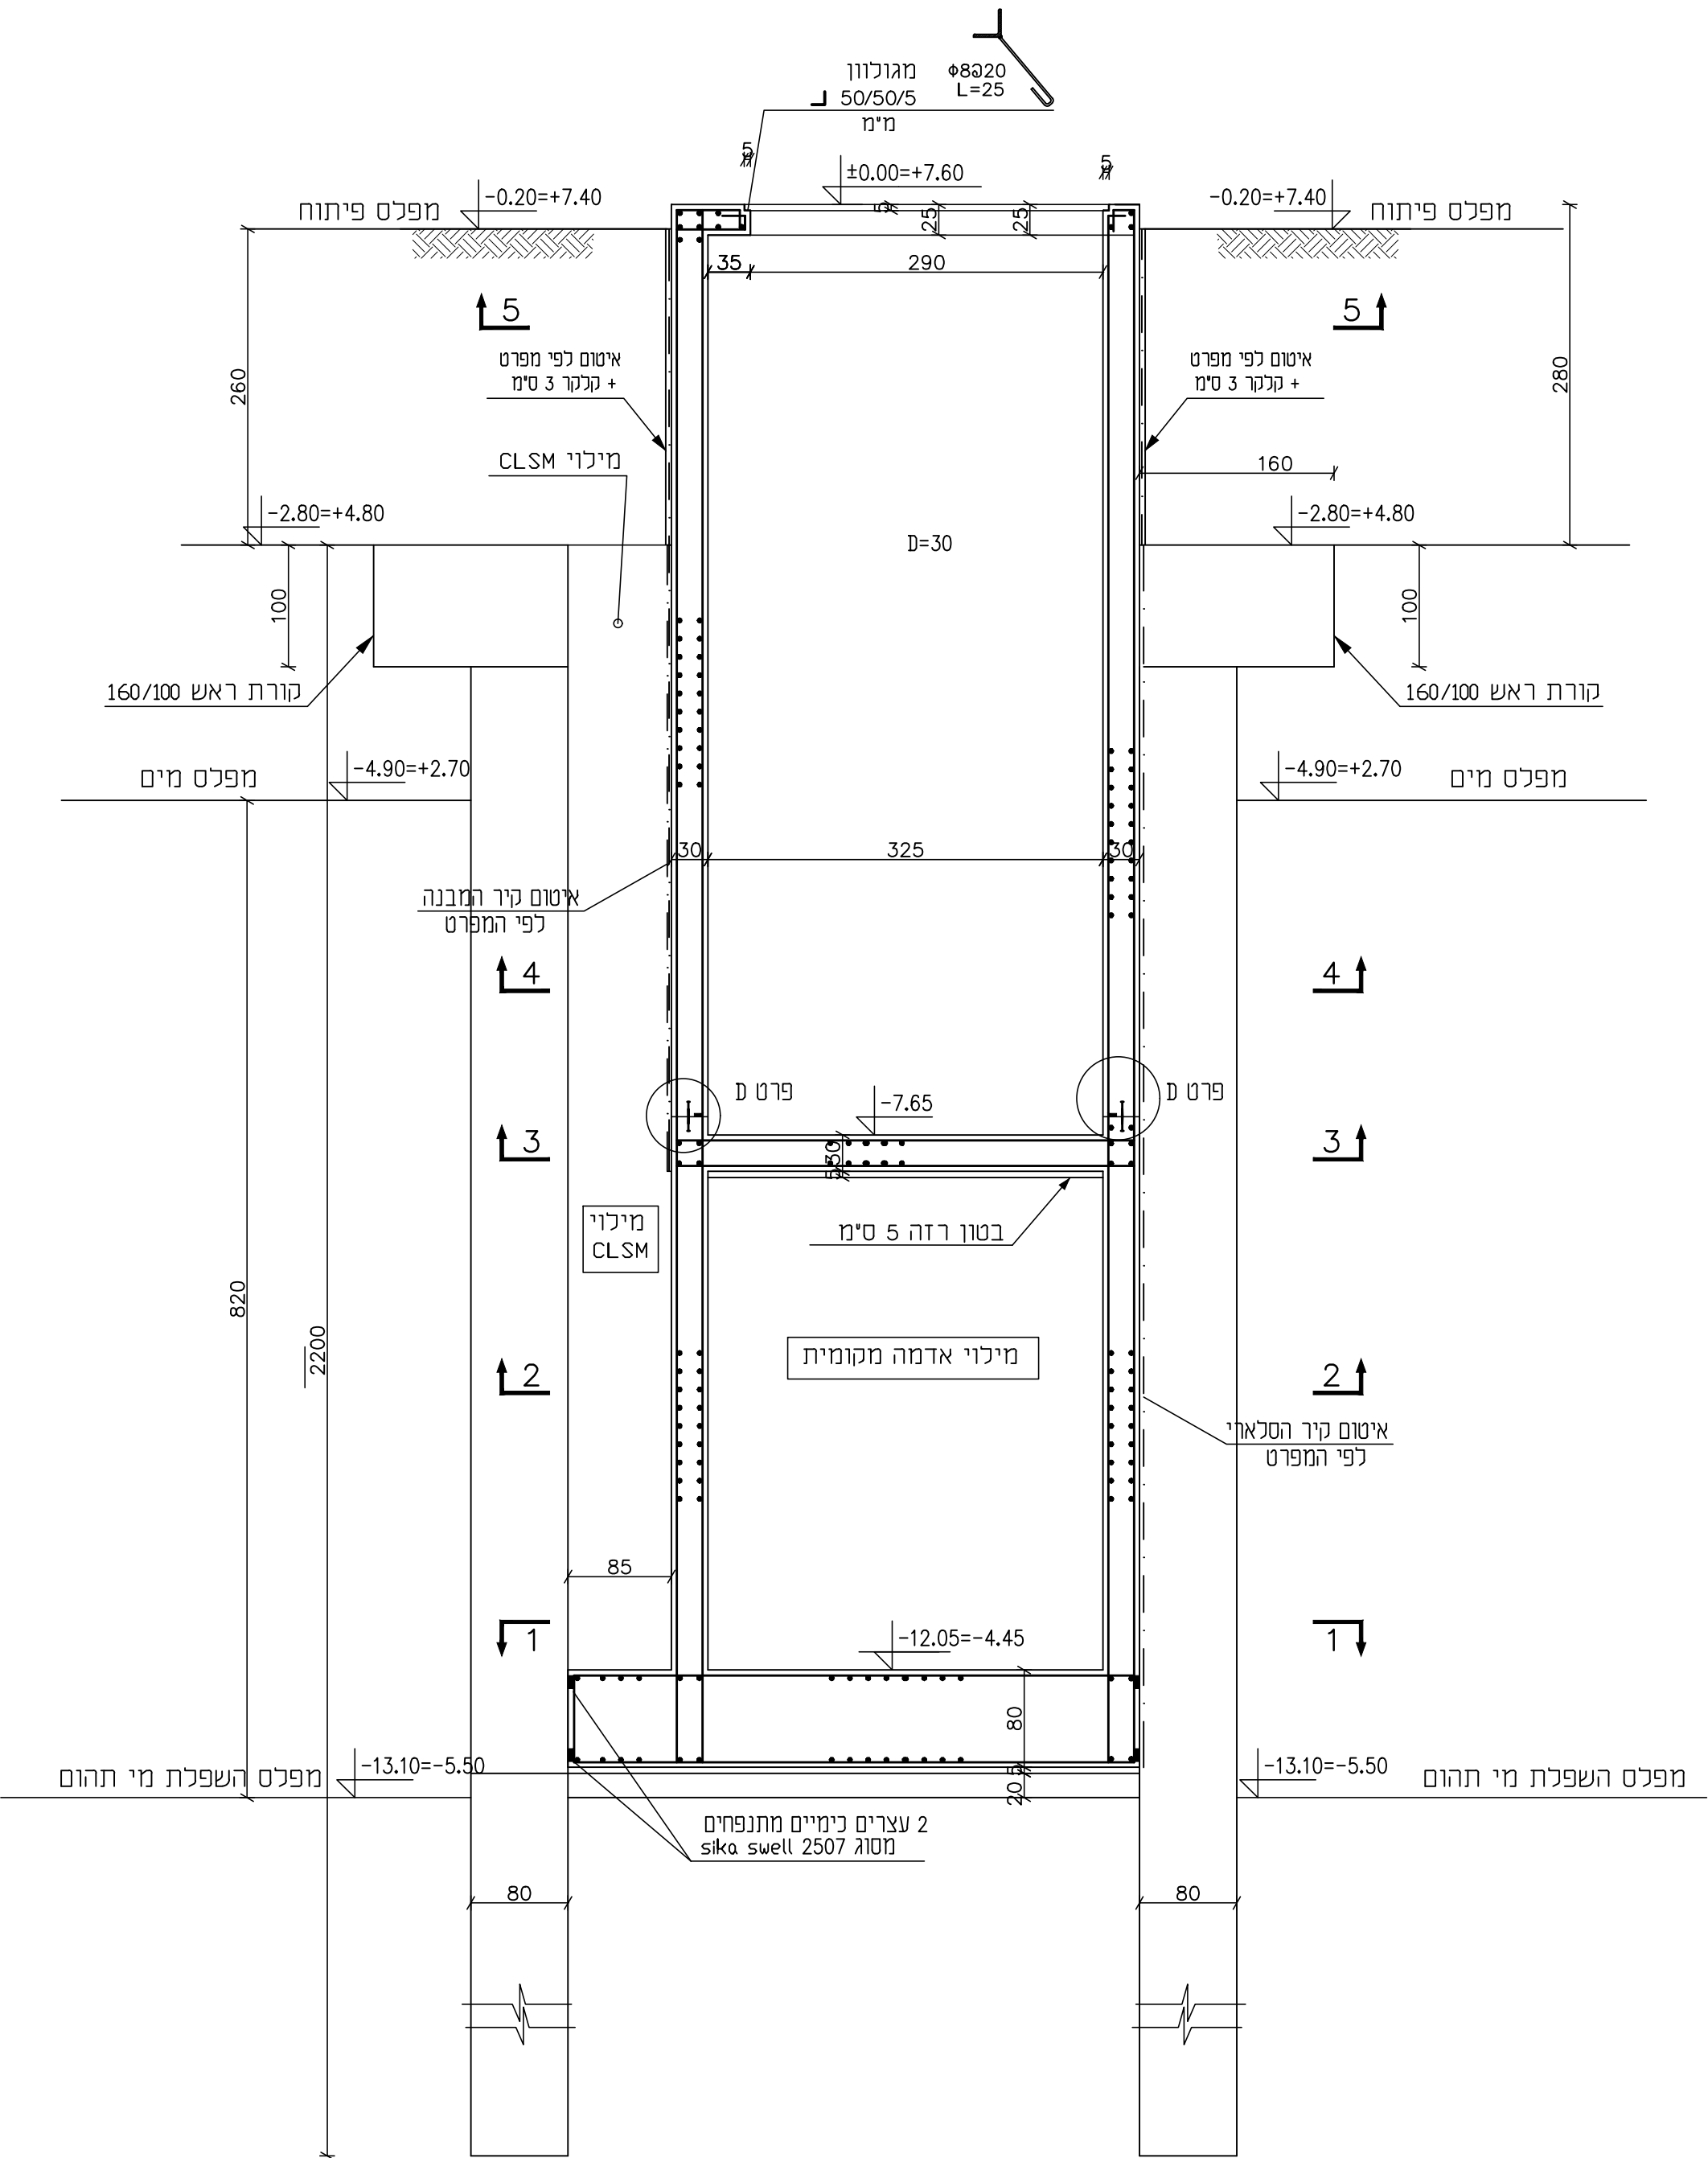

06.09.23	למשך		
29.06.23	לאישור		
30.05.23	לאישור		
09.11.22	לאישור		
תאריך	מס	שניים	תפוצה
הקבלן אחראי למידות. עליו לבדוק את המידות ולהודיע למהנדס על כל מעות או אי התאמה. כל התכניות נשארות רכוש הפרטי של המהנדס.			
תאריך עין נטפים אילת			
תחנת שאיבה לשפכים 'שדה תעופה'			
חתכים : - . - . -			
מס' תכנית : 4210-15	כמכרז : ☒	לעיון/לאישור : ☐	כבצוע : ☐
מס' עבודה : 4210	קנה מידה : 1:50	תאריך : 02.11.22	שרטט : ע. נ.
שם הקובץ : 4210-01			
דוד שחם - הנדסת מבנים			
רח' החרושת 7 רמת-השרון 47279			
טל' 03-5479122 , פקס' 03-5472792			
E-MAIL shahm505@netvision.net.il			