
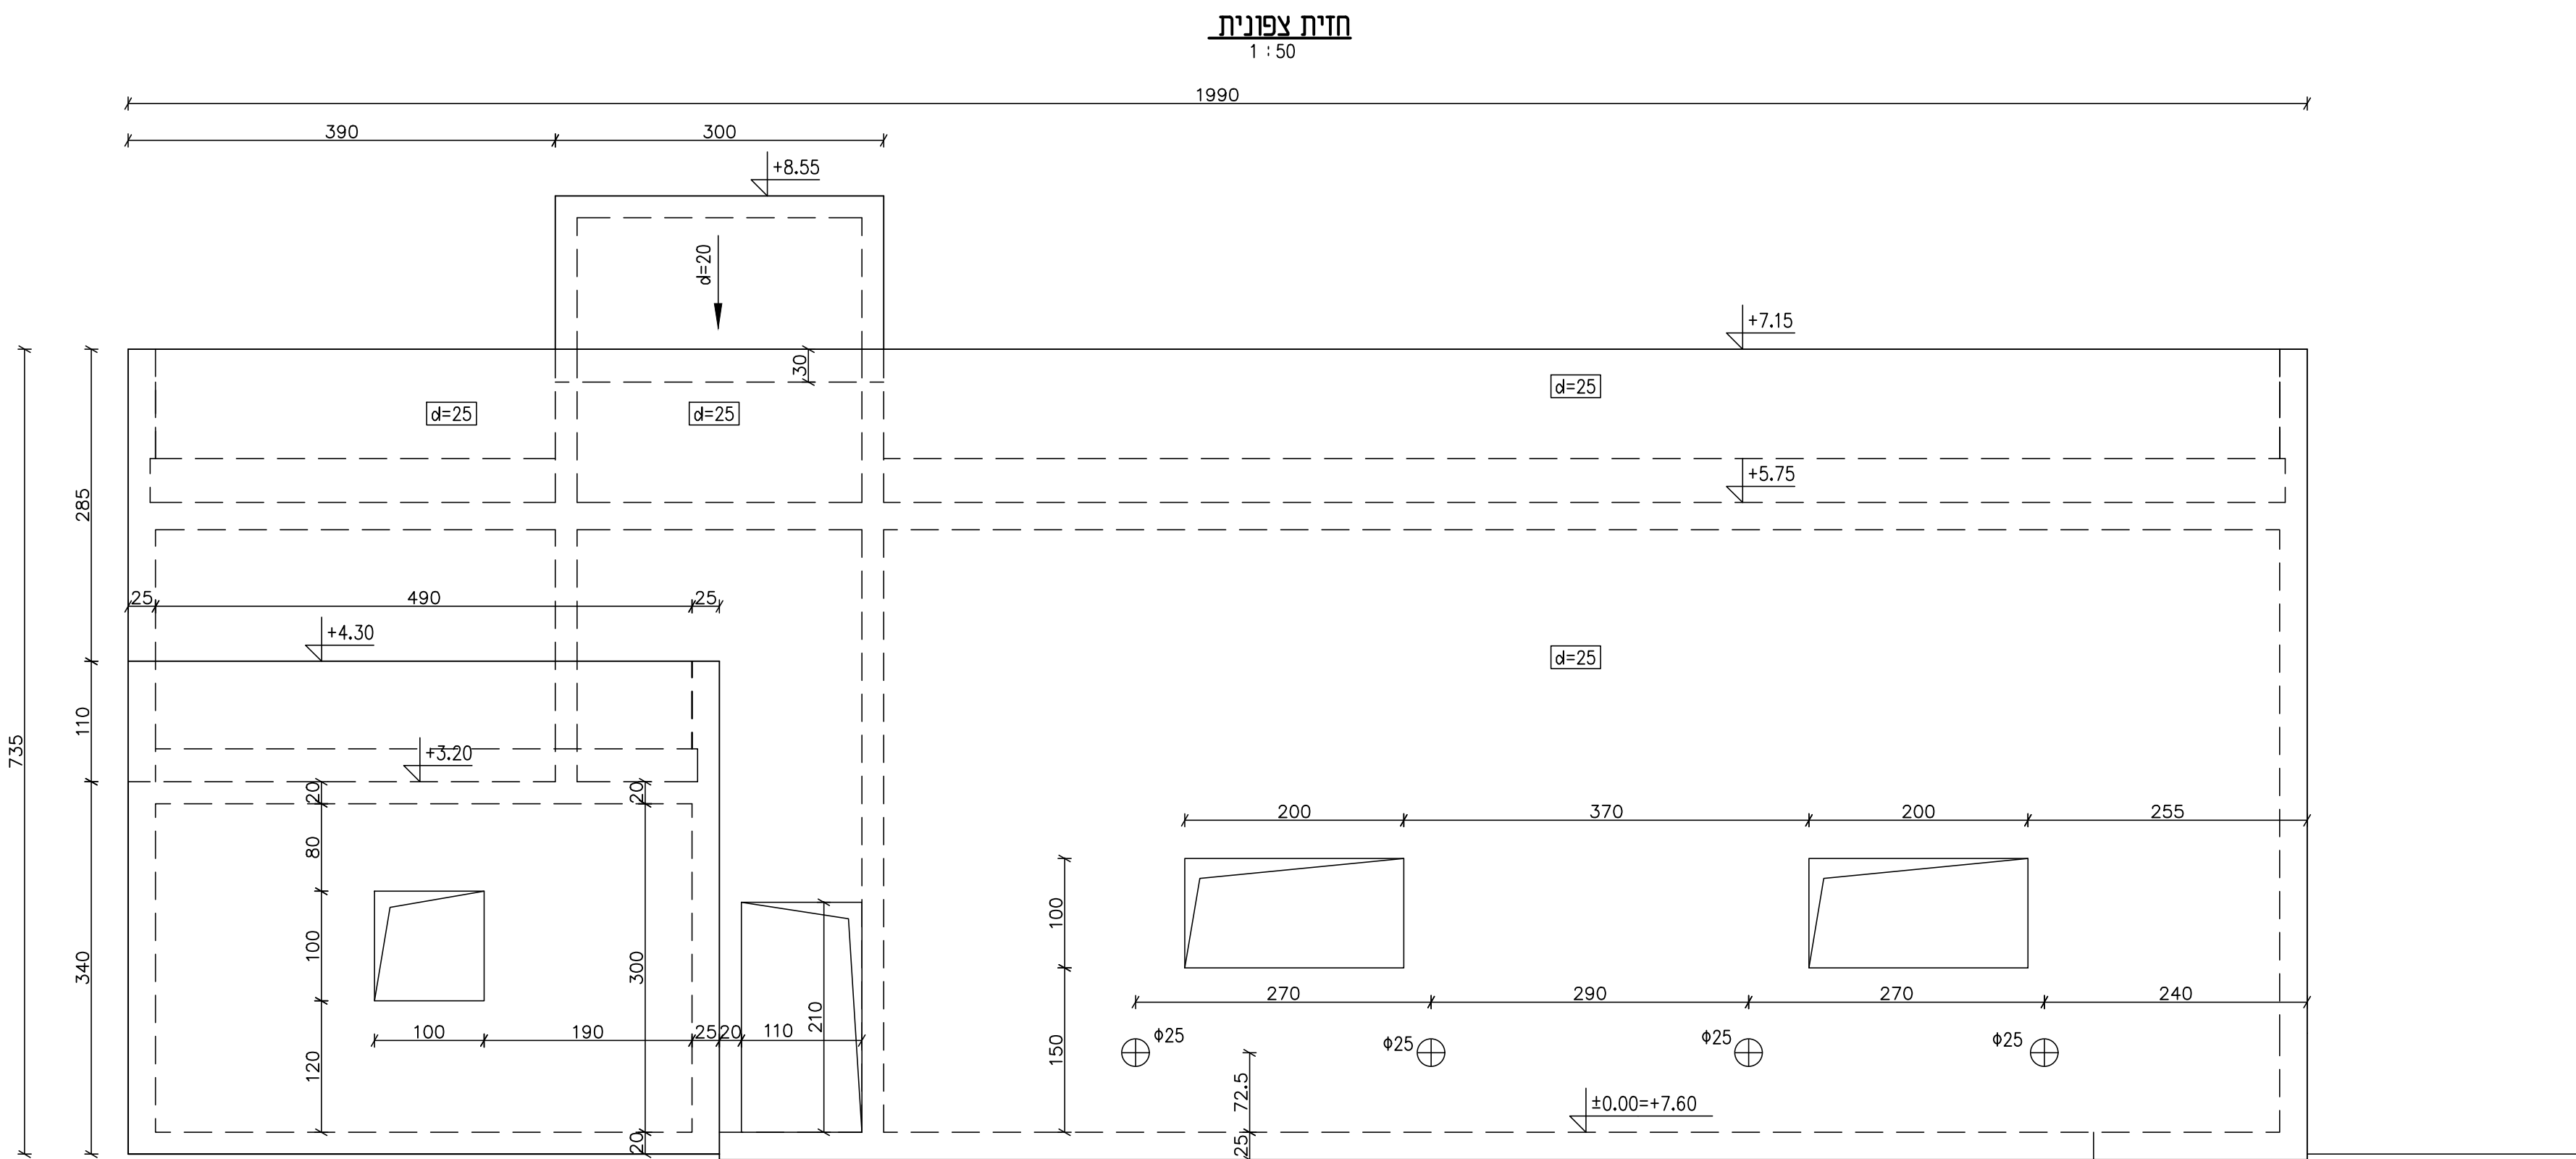


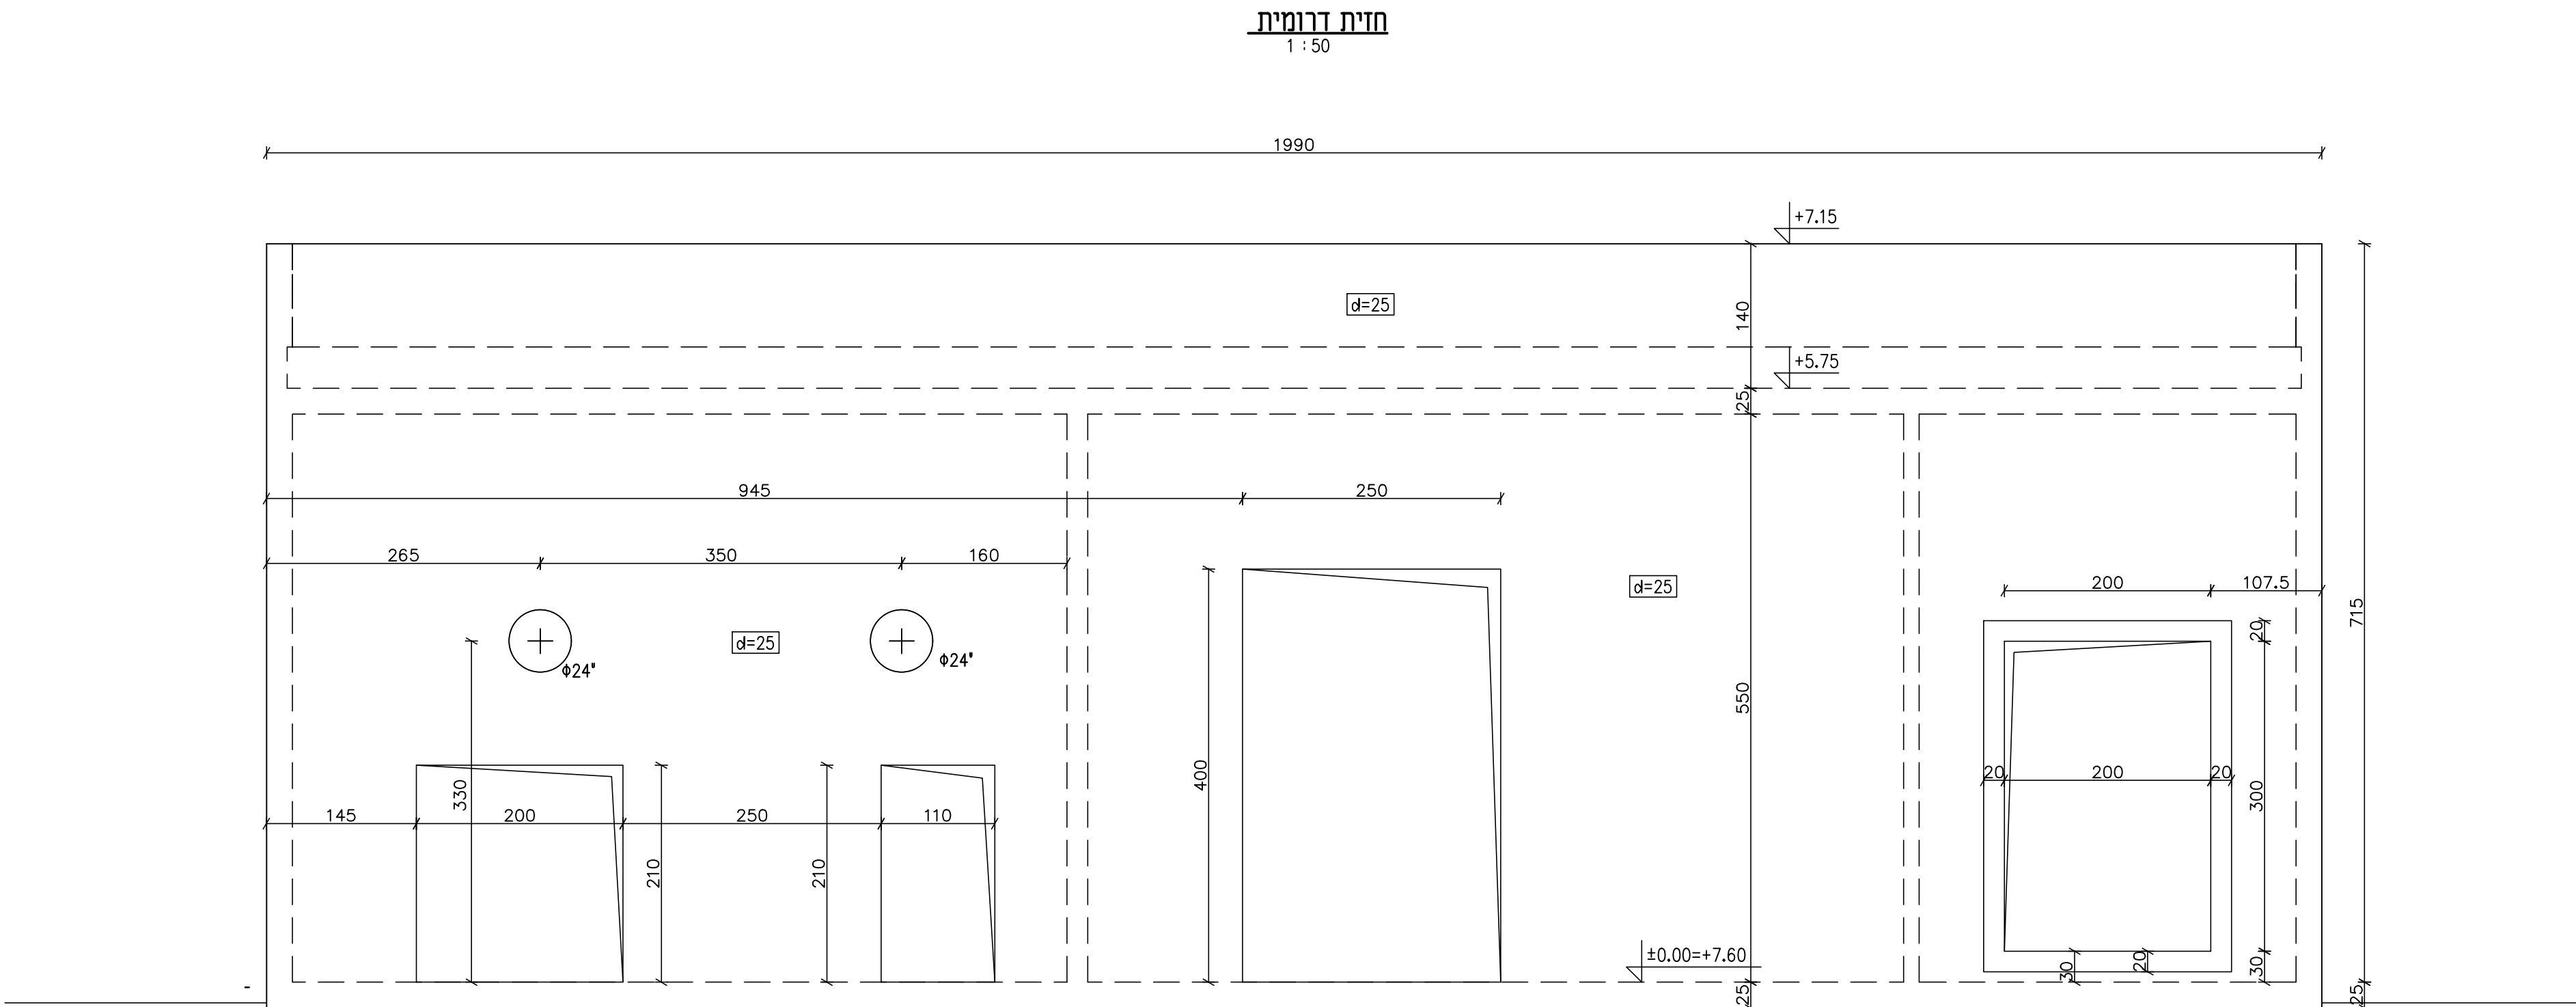

06.09.23	כמכרז		
29.06.23	כאישור		
30.05.23	כאישור		
09.11.22	כאישור		
תאריך	מס'	שינויים	תפוצה

הקבלן אחראי למידות. עליו לבדוק את המידות ולהודיע למהנדס על כל טעות או אי התאמה. כל התכניות נשארות רכשו הפרטי של המהנדס.

תאגיד עין נטפים
איכלת

תחנת שאיבה לשפכים ישדה תעופה'

חזיתות צפוןית ודרומית

מס' תכנית : 4210-18	כמכרז ☒	לעיוןכאישור ☐	לבצוע ☐
מס' עבודה : 4210	קנה מידה 1: 50	תאריך 02.11.22	שרטט ע. נ.

דוד שחם - הנדסת מבנים

רח' החרושת 7 רמת-השרון 47279
טל' 03-5472792 , פקס' 03-5479122
E-MAIL shahm505@netvision.net.il