



הערות לקיר תומך ובסיס גדר היקפית

1. סוג הבטון ב-30 דרגת חשיפה 3.
2. הפלדה מצולעת מסוג 500 (ϕ) לפי ת"י 4466 חלק 3.
3. עובי כיסוי בטון 4 ס"מ.


חתך טיפוסי בקיר תומך

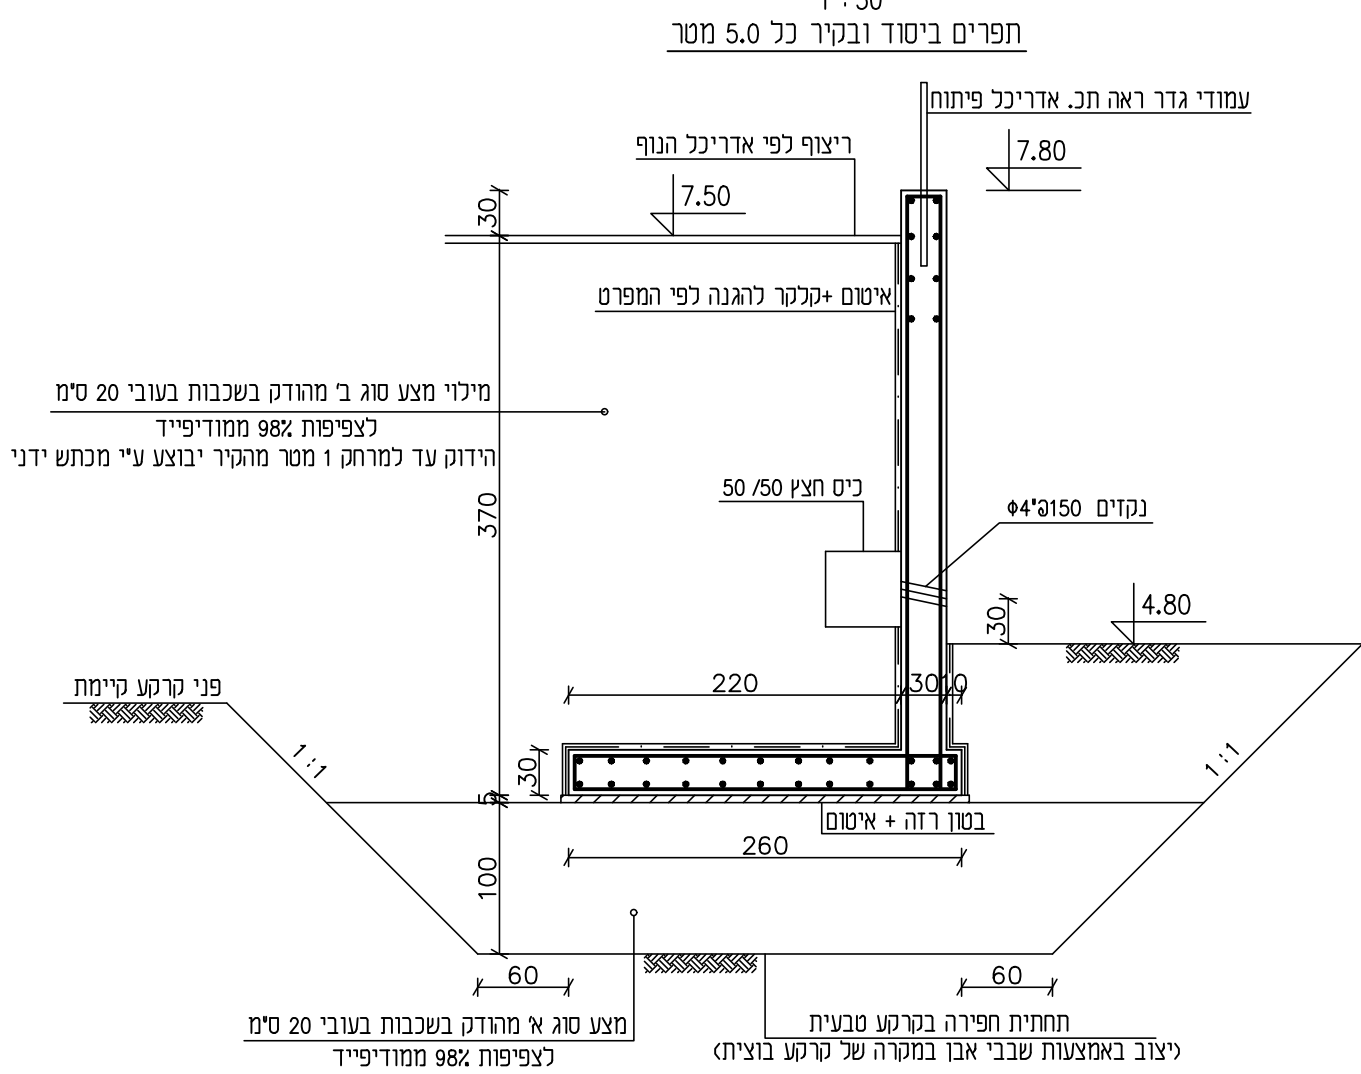


חתך טיפוסי בבסיס גדר היקפית

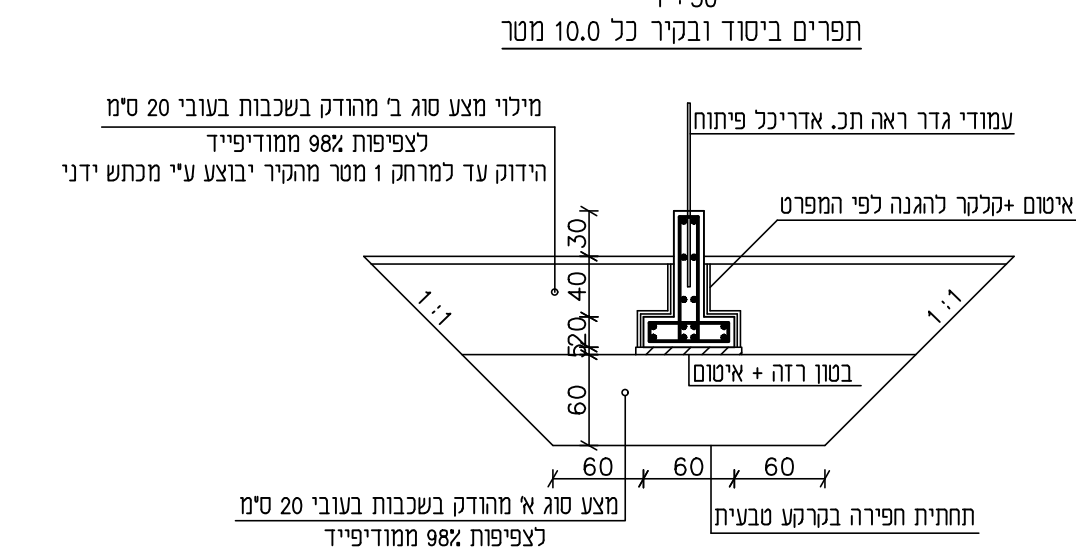


פרט תפר בקיר תומך וקיר גדר

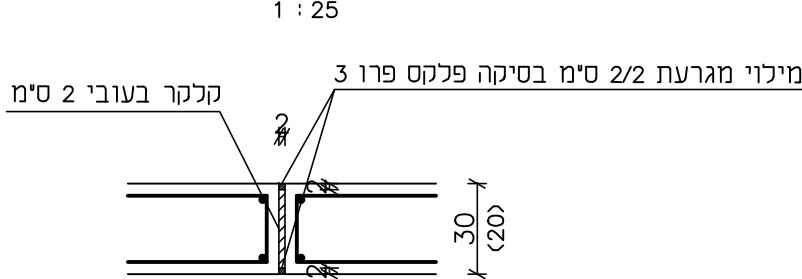


פרט תפר ביסוד קיר תומך וקיר גדר

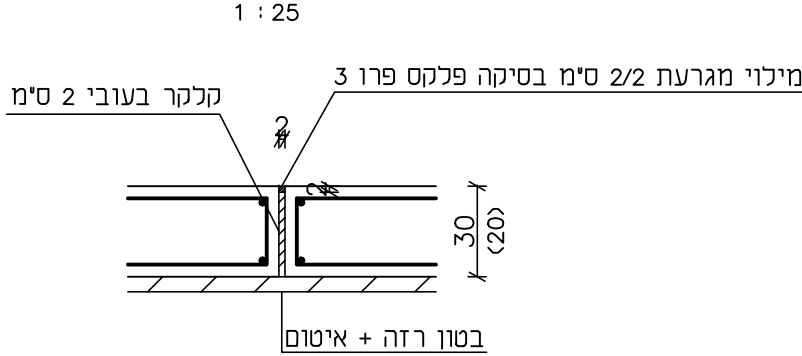


חתך X-X

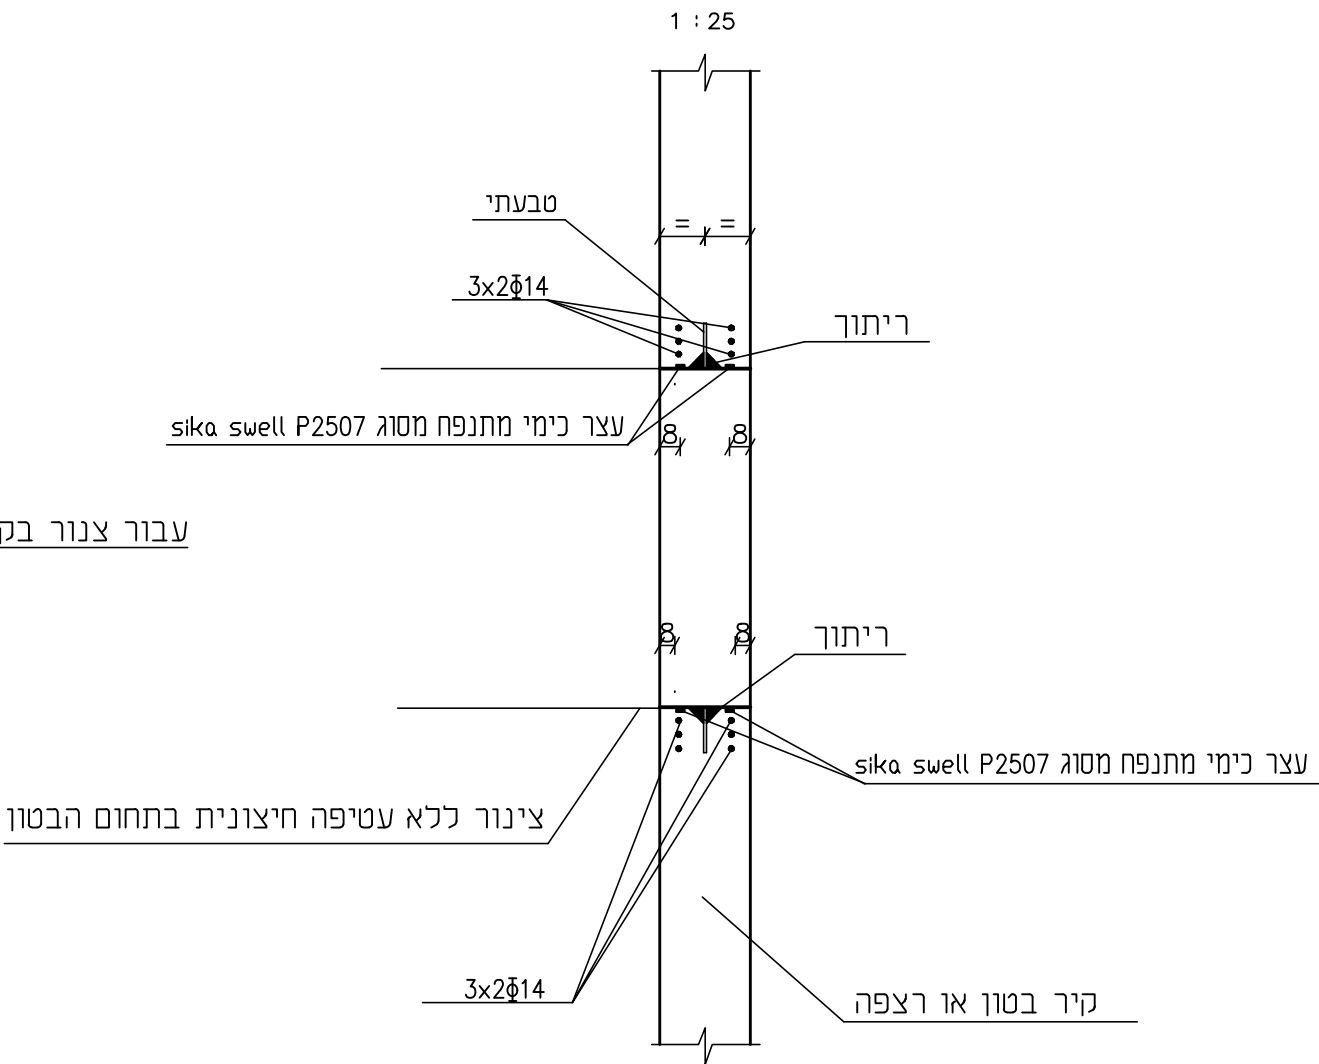


פרט תפר 'א'א'

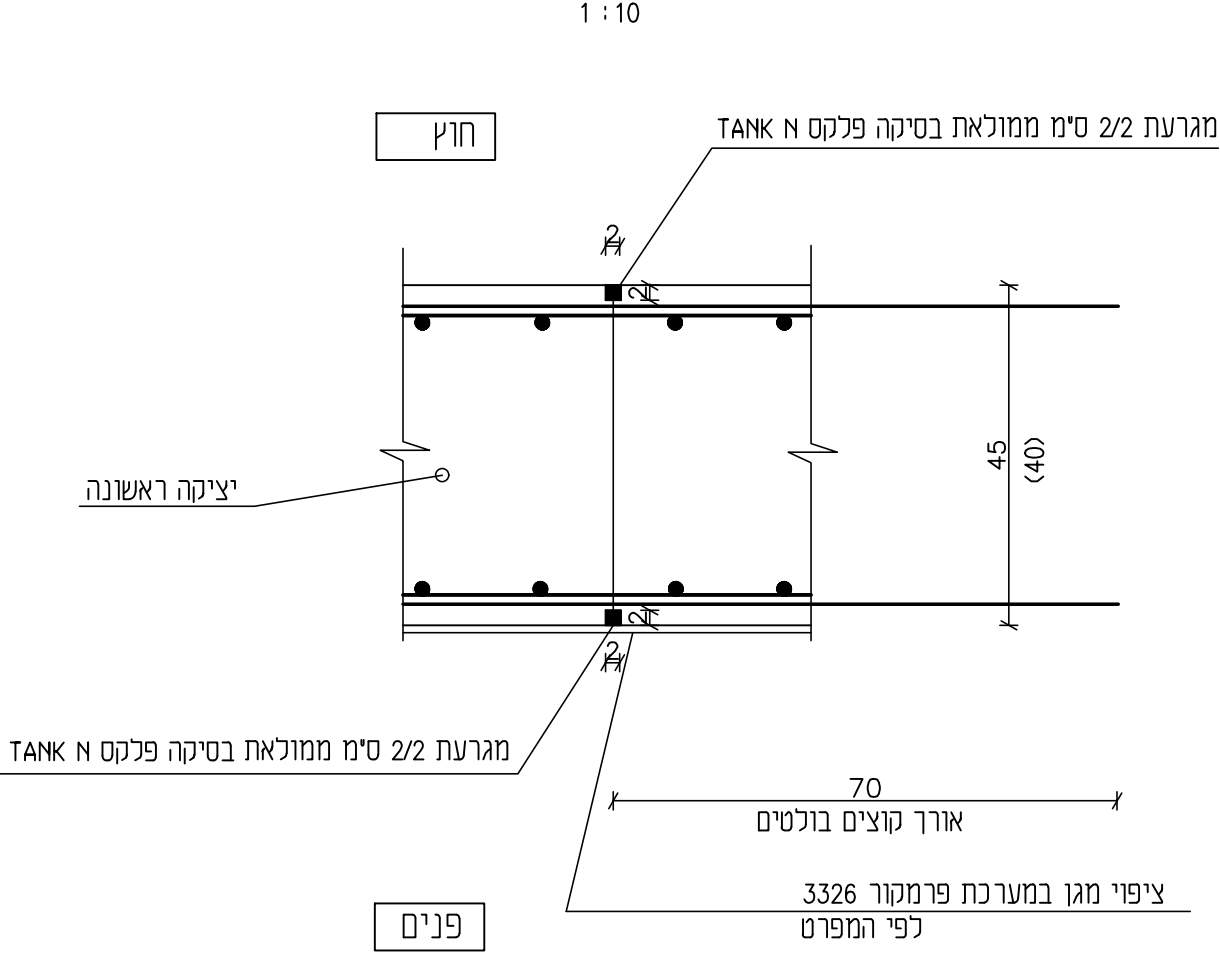


פרט תפר 'ע'ע'

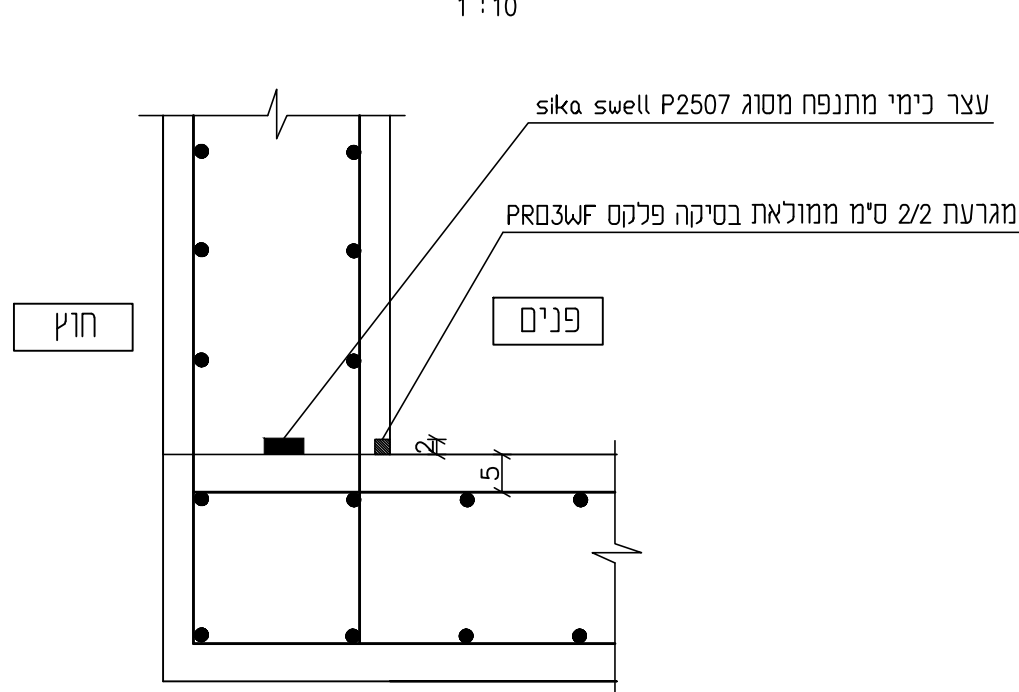


פרט תפר 'פ'פ'

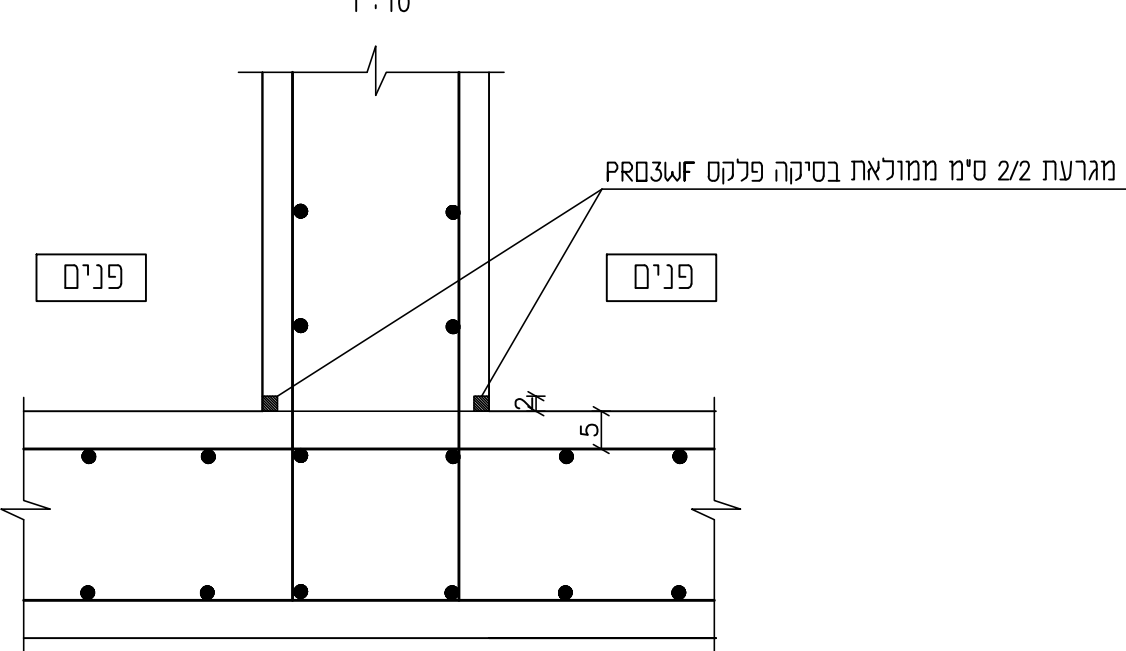


פרט תפר 'ט'ט'

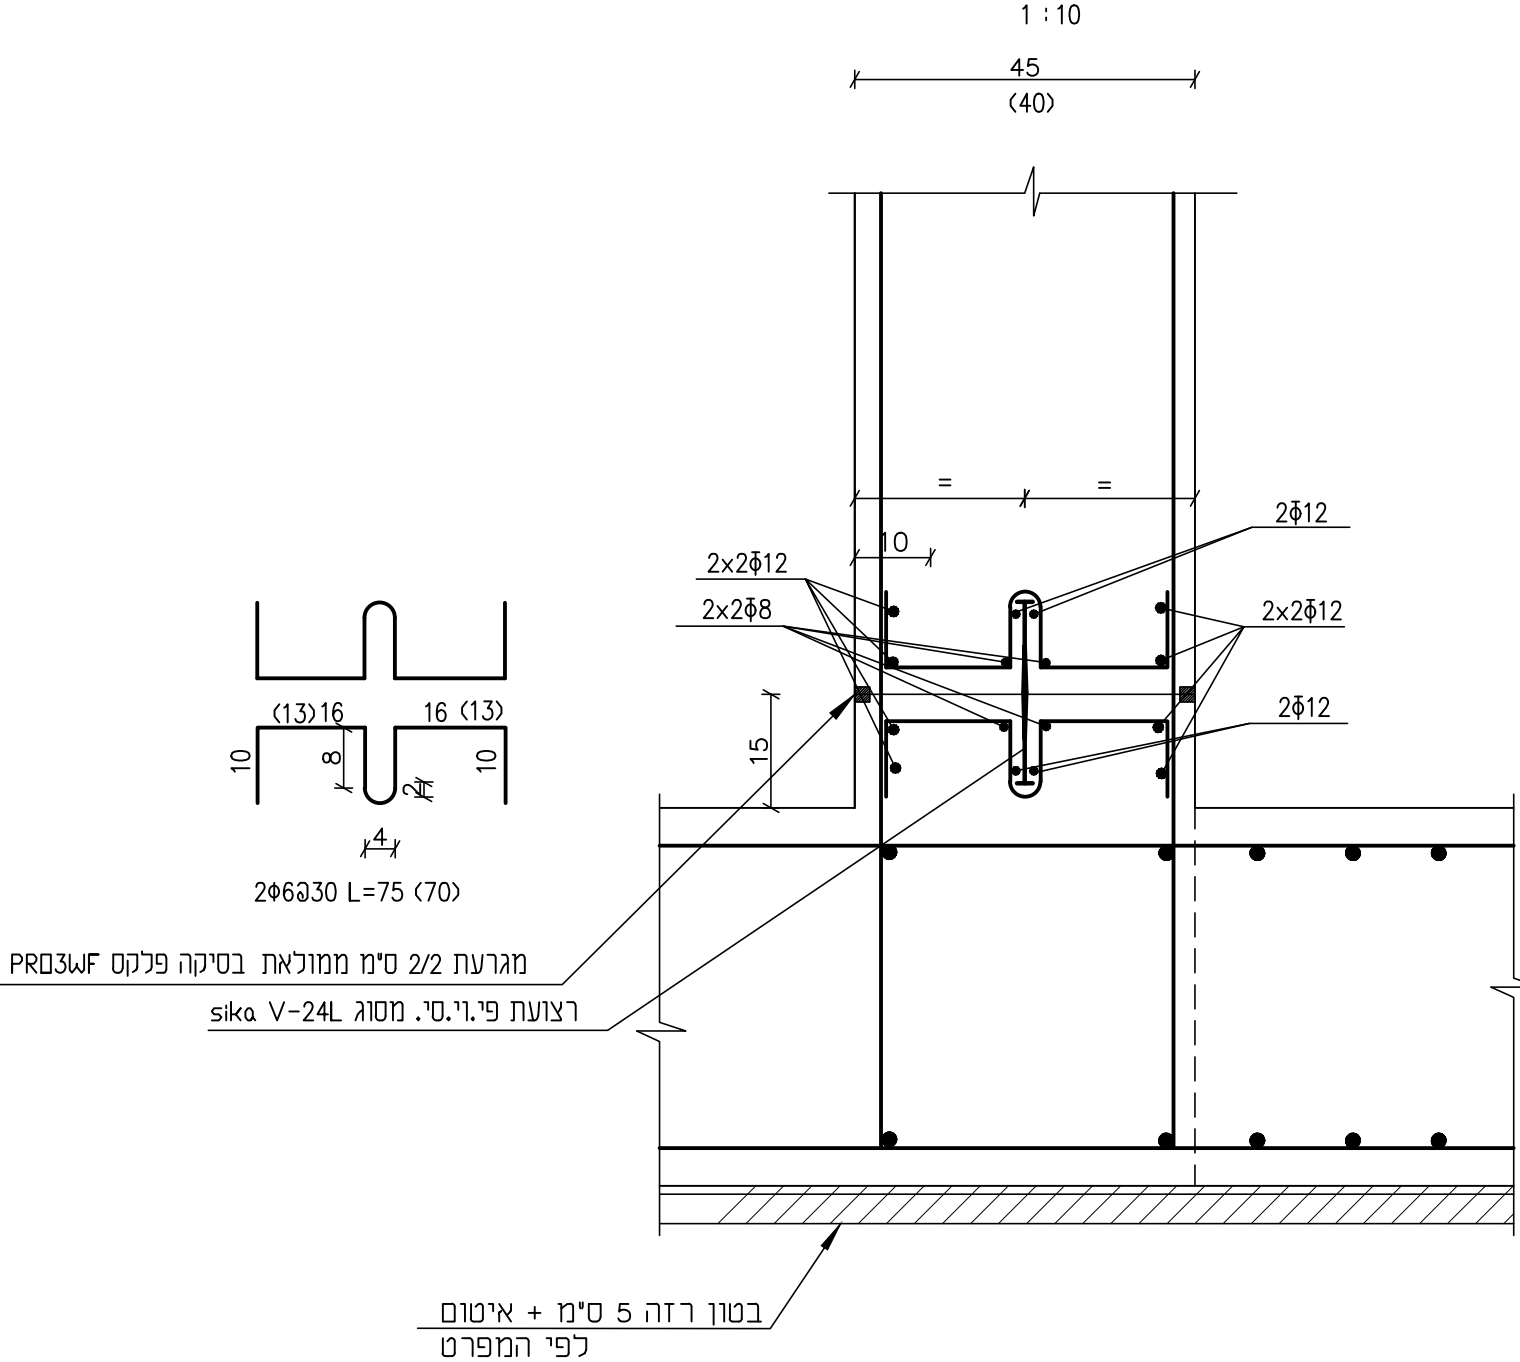


פרט תפר 'י'י'

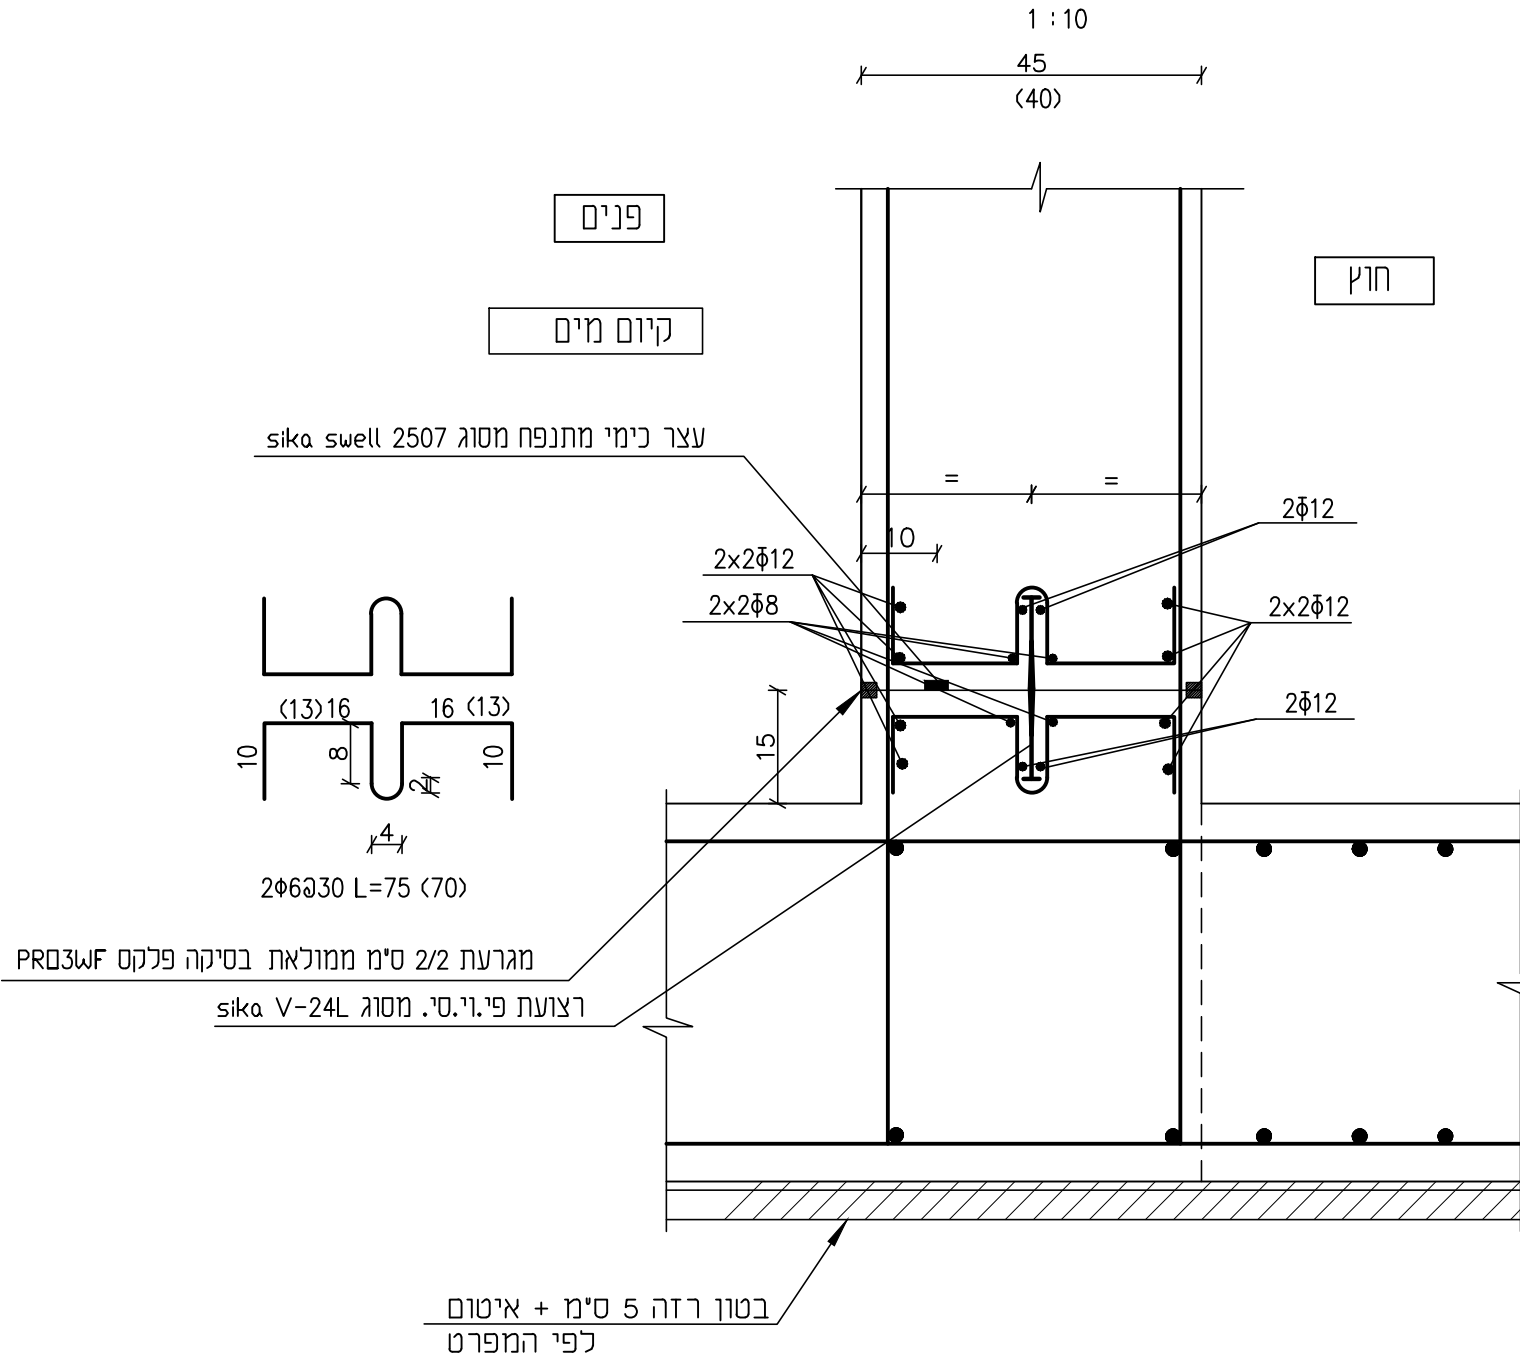

פרט תפר 'י'י'

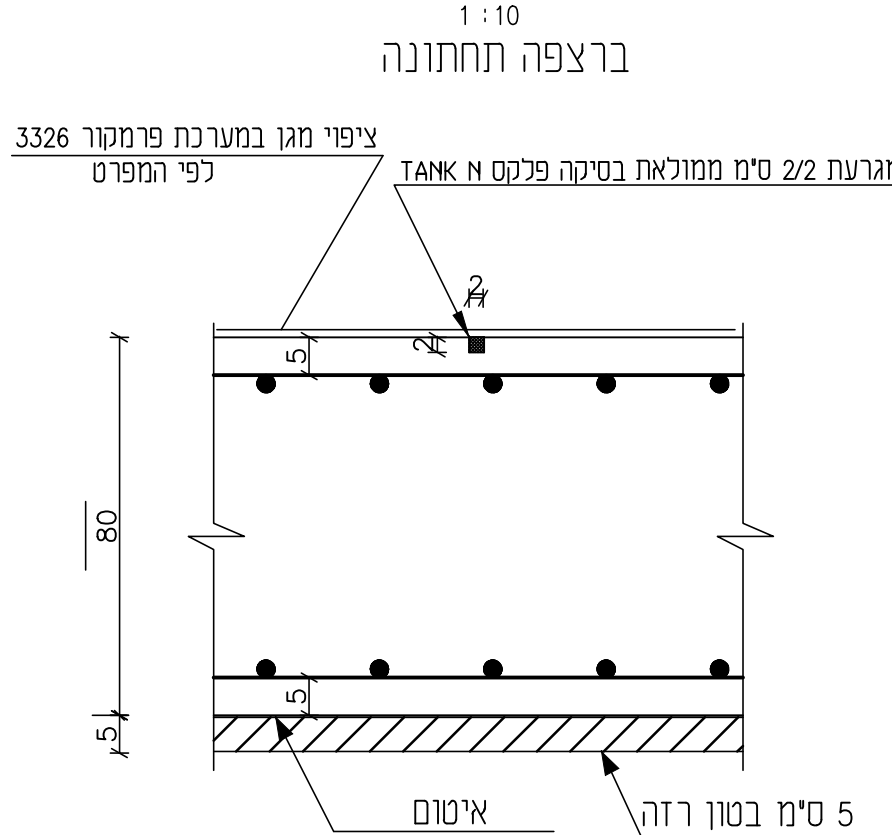

פרט טיפוסי של זיון סביב צינורות

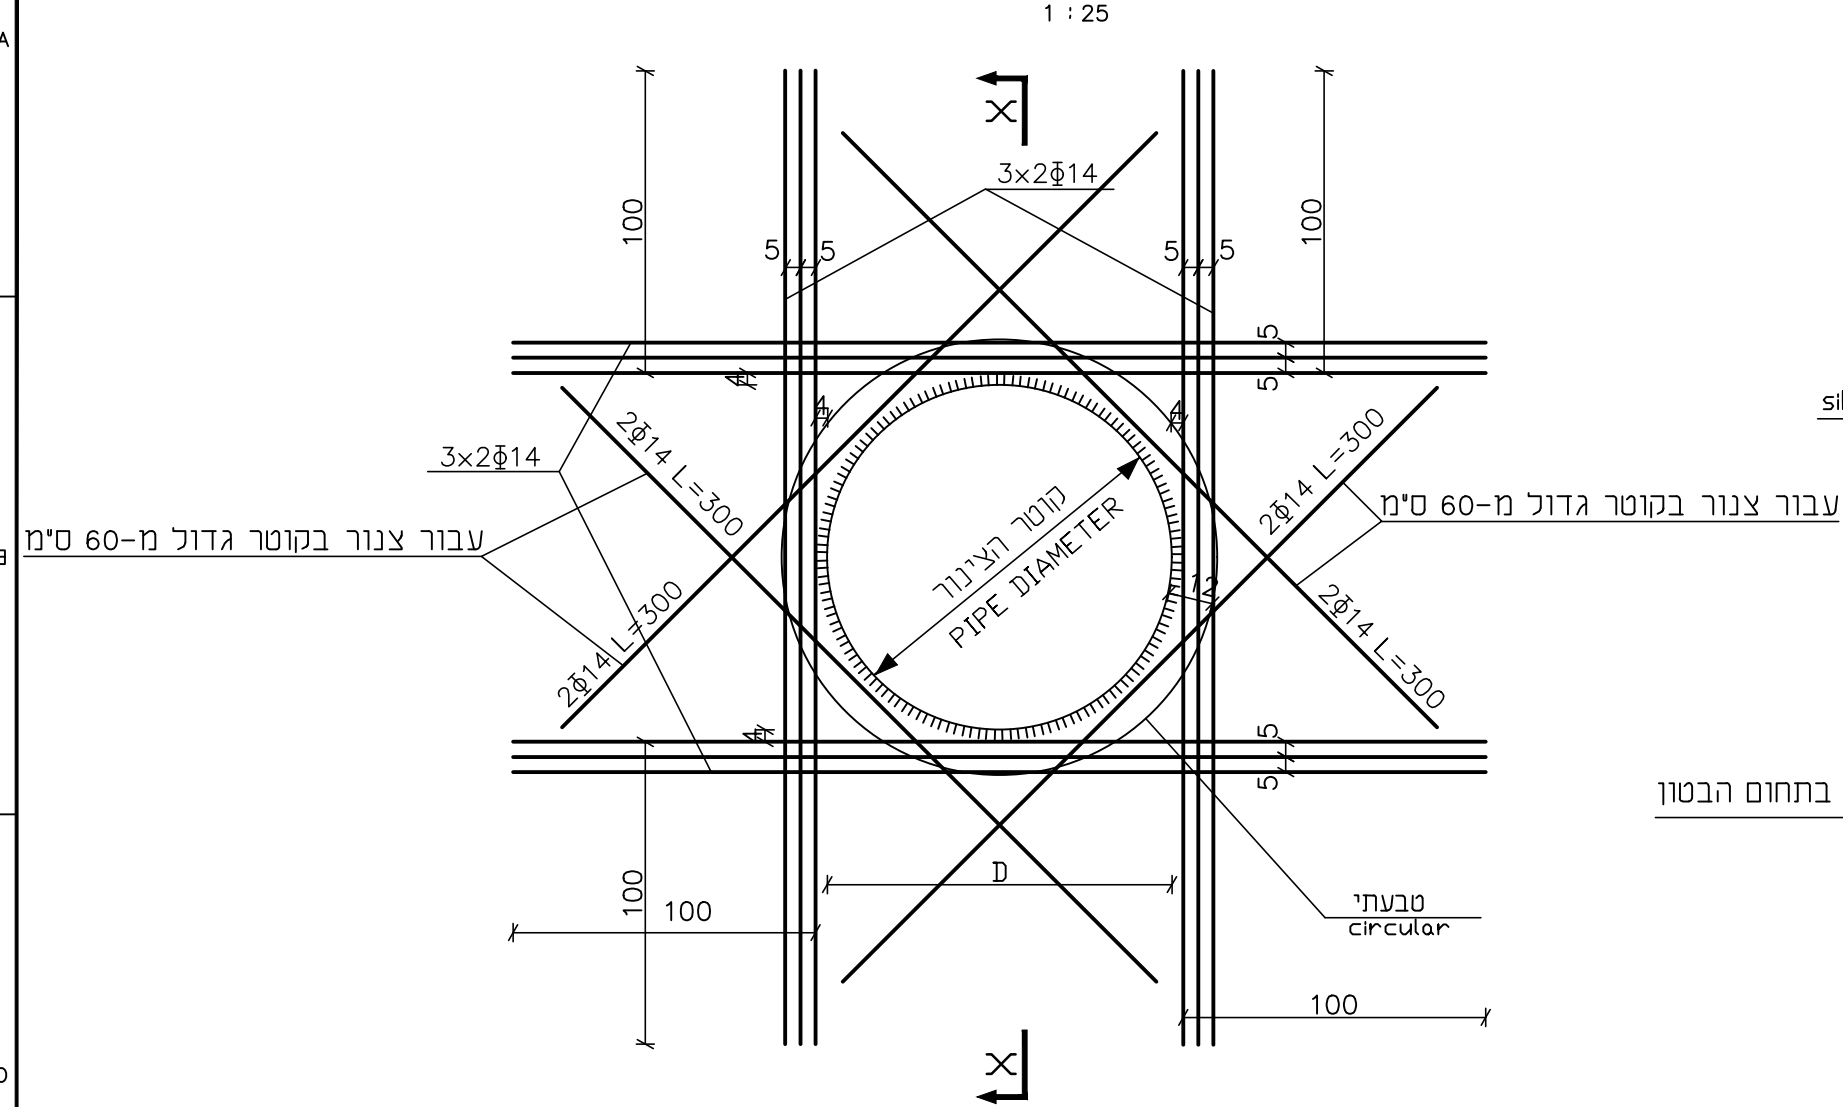

פרט תפר 'צ'צ'

