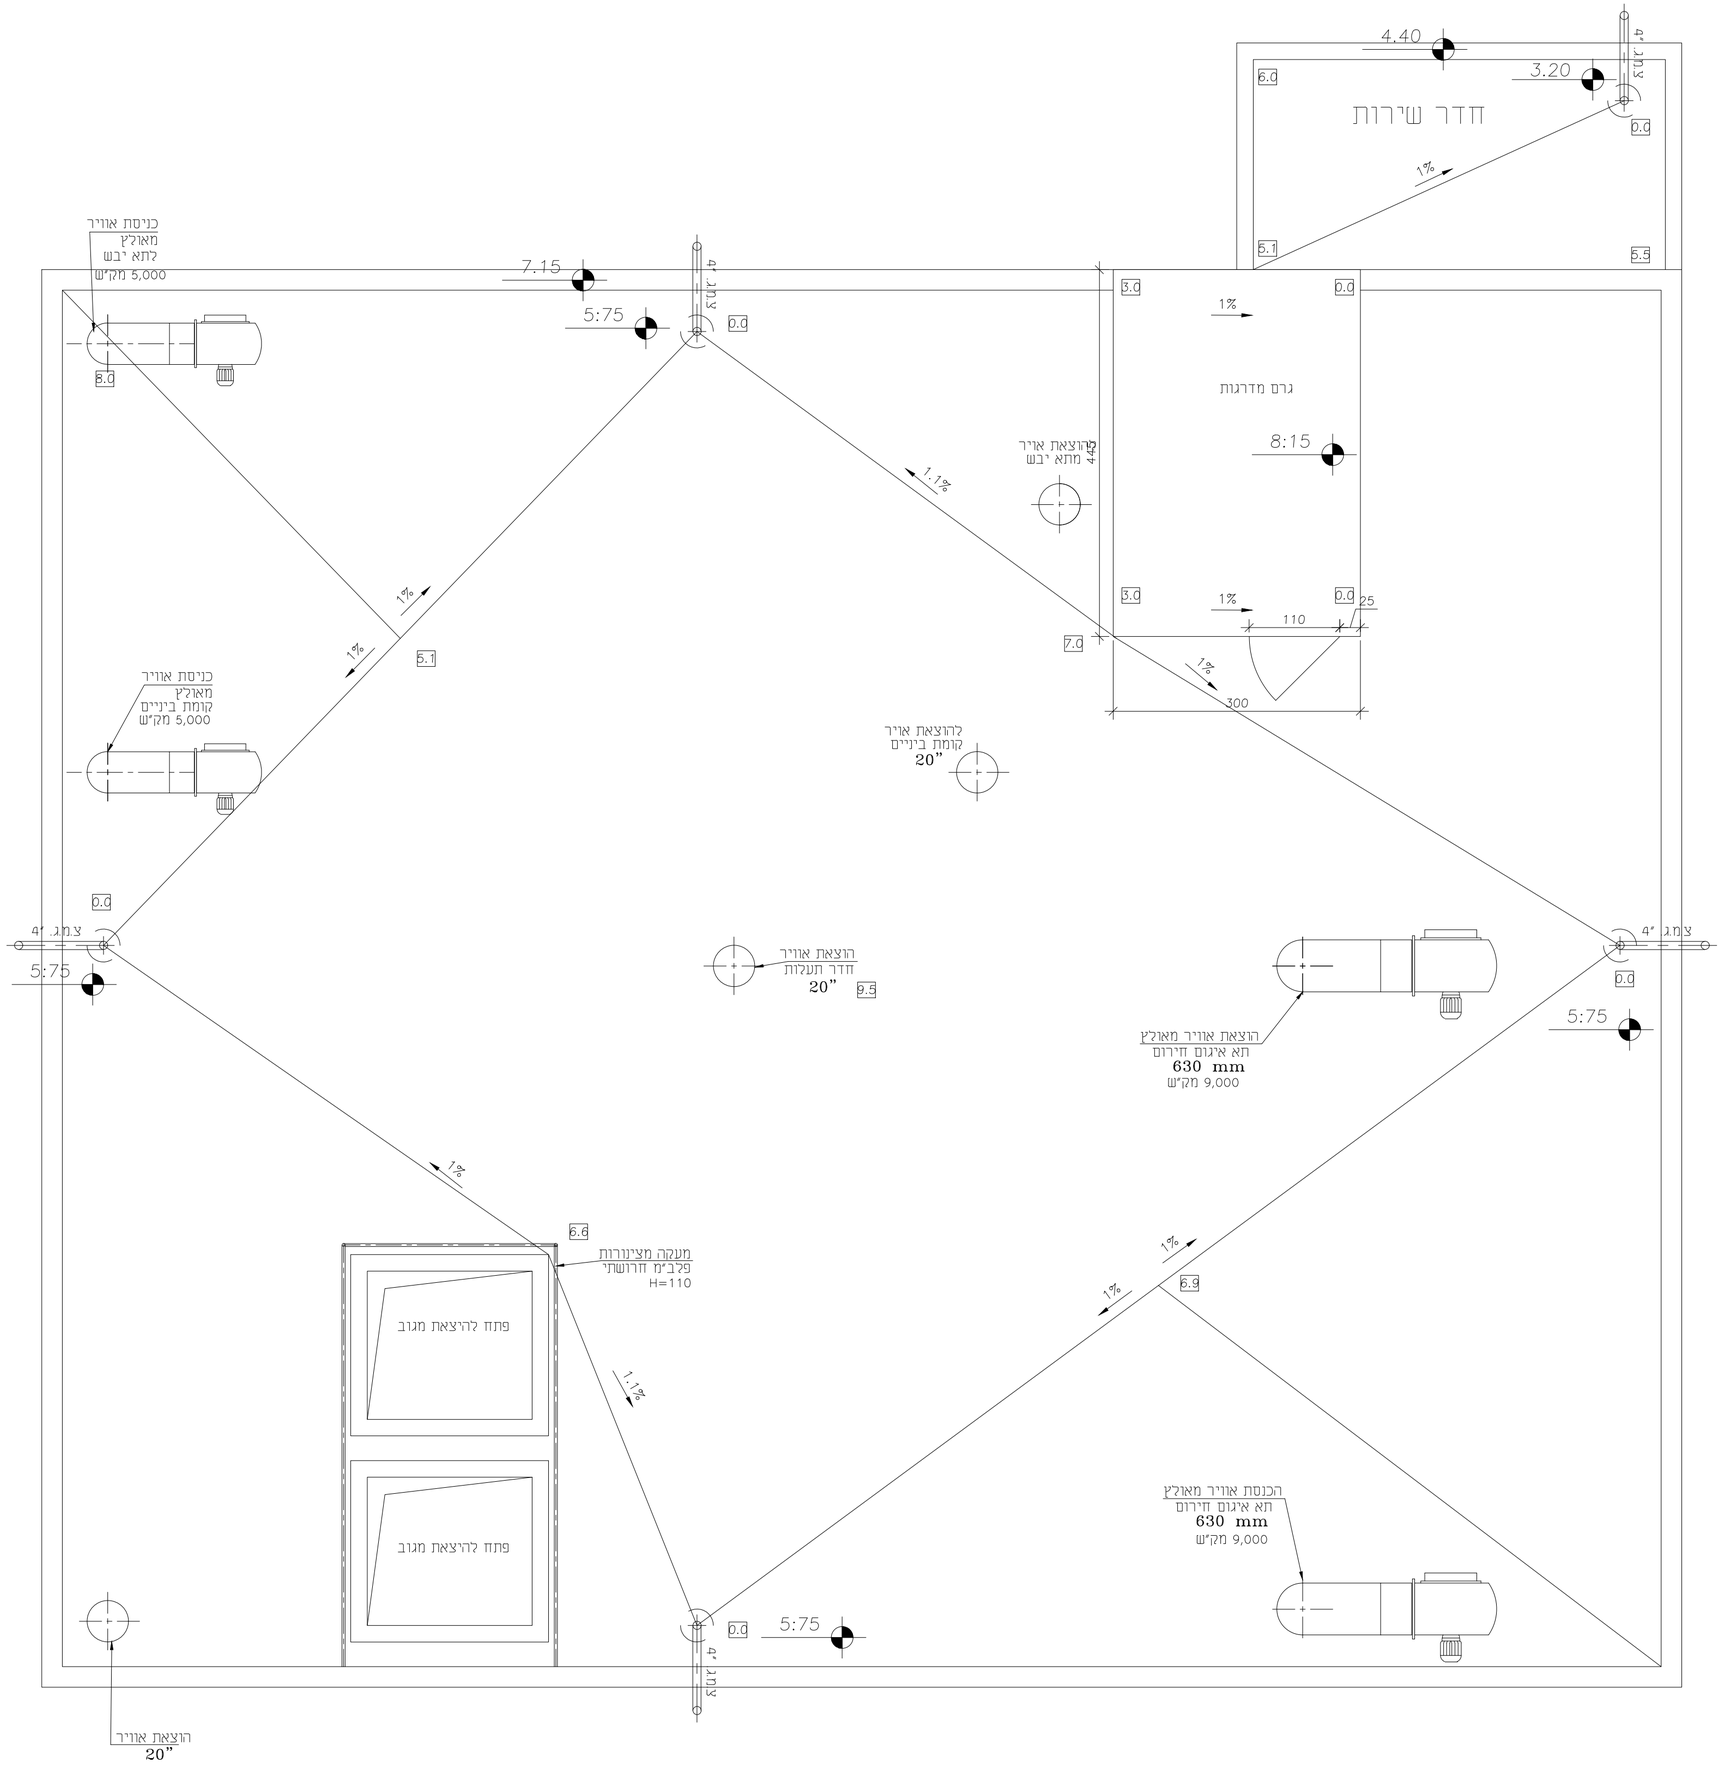

עדכון	תאריך	תיאור העדכון	חתימה
7			
6			
5			
4			
3			
2			
1	30.04.23	עדכון מניפולד ראשי, סגרים, סניטרי	
0	30.10.22	שרטוט חדש	

לעיון ▨ | למכרז ☐ | לביצוע ☐

י. שיפריס מהנדסים יועצים - דרך יפו 145, חיפה ת.ד. 9893 3100703
טל : 04 - 8650396
פקס : 04 - 8650390

הוכן עבור :

תאגיד עין נטפים

נושא התכנית : **אילת**

תחנה שאיבת לשפכים "שדה תעופה"

תכנית גג

תכנן :	א.שיפריס
שרטט :	י.אורלובסקי
בדק :	א.שיפריס
אישר:	י.שיפריס
תאריך:	23.05.21
קנ"מ :	1 : 50

גיליון: 9 מתוך:

תכנית מס : 361/18-0521-09