


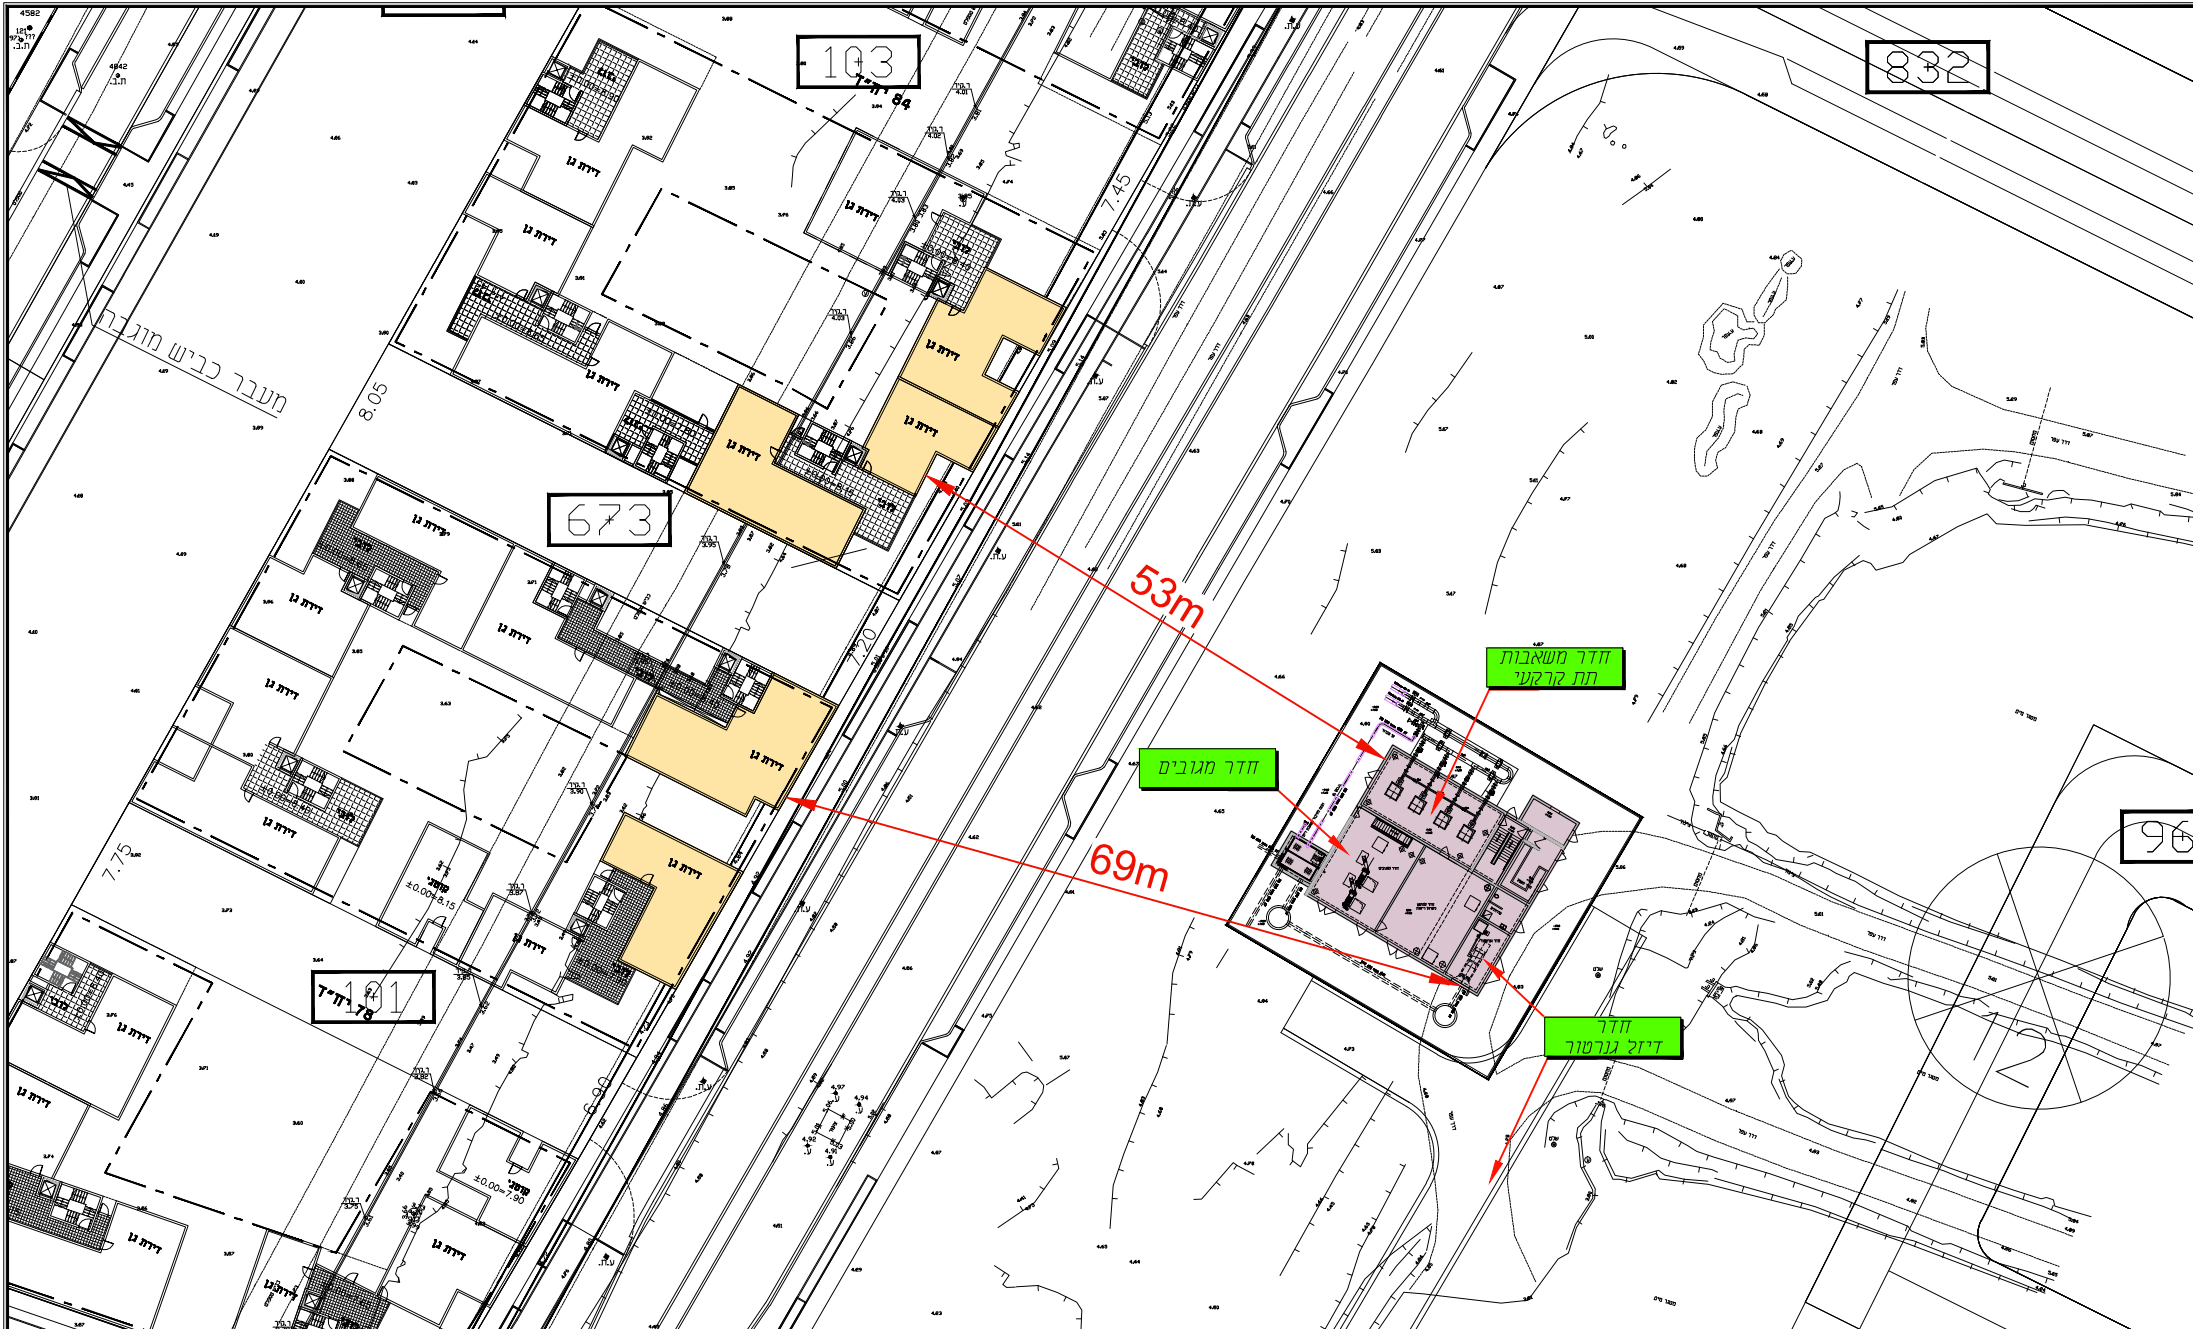

המזמין: שיפריס מהנדסים יועצים בע"מ שם הפרוייקט: אילת, ת"ש לשפכים "שדה תעופה" שם התכנית: אמצעים אקוסטיים - תכנית סביבה		מס' גליון: 11 מחזור: 11 קנה מידה: SCALE: 1:750 תאריך: DATE: 27.05.2023 שם קובץ במחשב: H:\DWG\		לעיון: ☒ לאישור: ☐ למכרז: ☐ לביצוע: ☐ מחזור: 1 מחזור: 1 מחזור: 1 מחזור: 1		ד"ר יולי קלר - בקרת רעש ורעידות טלפון: 04-8759875 פקס: 04-8760079 המבצע אחראי לבדיקת המידות ולהתאמתן במקום על המבצע לבקר את הכל המידות ועל כל טעות או אי התאמה עליו להודיע למתכנן בכתב. המתכנן הינו הבעל הבלעדי של תכנית זו ושל זכויות היוצרים בה. אין לעשות כל שימוש בתכנית זו וברעיונות הגלומים בה ללא אישור בכתב של המתכנן.	
--	--	--	--	--	--	---	--