
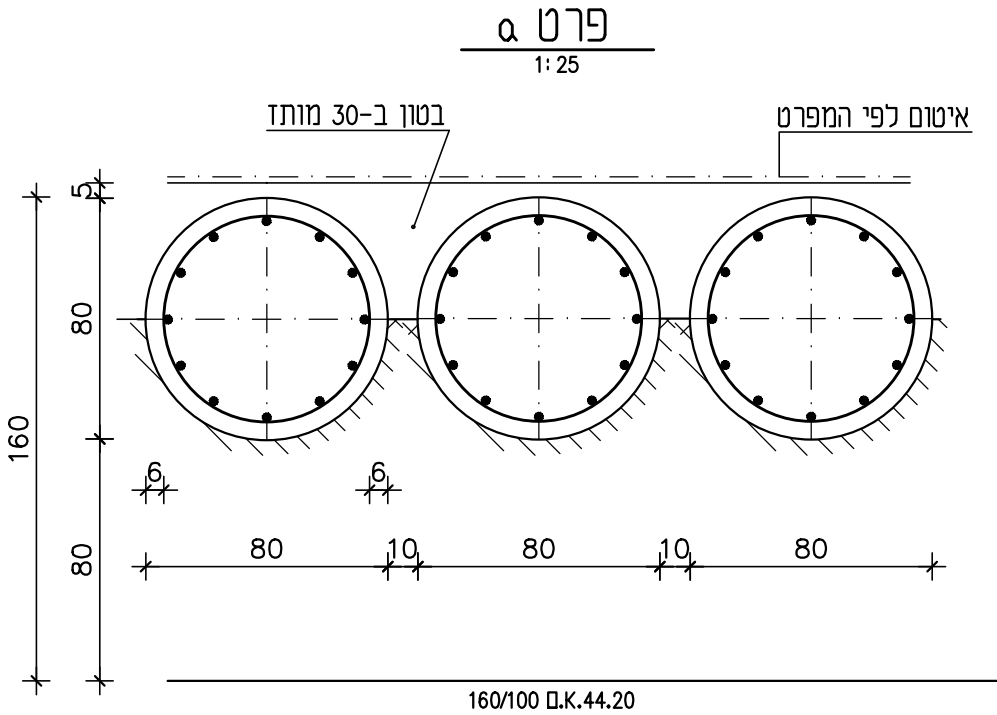



הערות

1. סוג הבטון בכלונסאות ב-30. דרגת חשיפה 3 ושקיעת קונוס י"6.
2. הפלדה מצולעת ∇ לפי ת"י 4466 חלק 3.
3. עובי כיסוי בטון 6 ס"מ.
4. יציקת הבטון תיעשה באמצעות משפר קשיח וצינור היורד עד לתחתית הכלונס.
5. על הקבלן להצטייד בצינור מגן באורך 2-1 מ. השימוש בו יעשה לפי הצורך..
6. אי יציבות דופן הקידוח תחייב מעבר לביצוע בשיטת הבנסונית.
7. יציקת הכלונס תהיה רצופה ותבוצע ביום הקדיחה.
8. יש להודיע כמהנדס הביטוס על ביצוע הכלונסאות וראשונים טרם יציקתם.
9. הקבלן יצטייד במכונת קידוח המתאימה לחתך הקרקע ויהיה מיומן לביצוע כלונסאות בחול שפיר.
10. בדיקות סונית יבוצעו ב30% מכלונסאות הדיפון.

חתך טיפוסי בכלונס

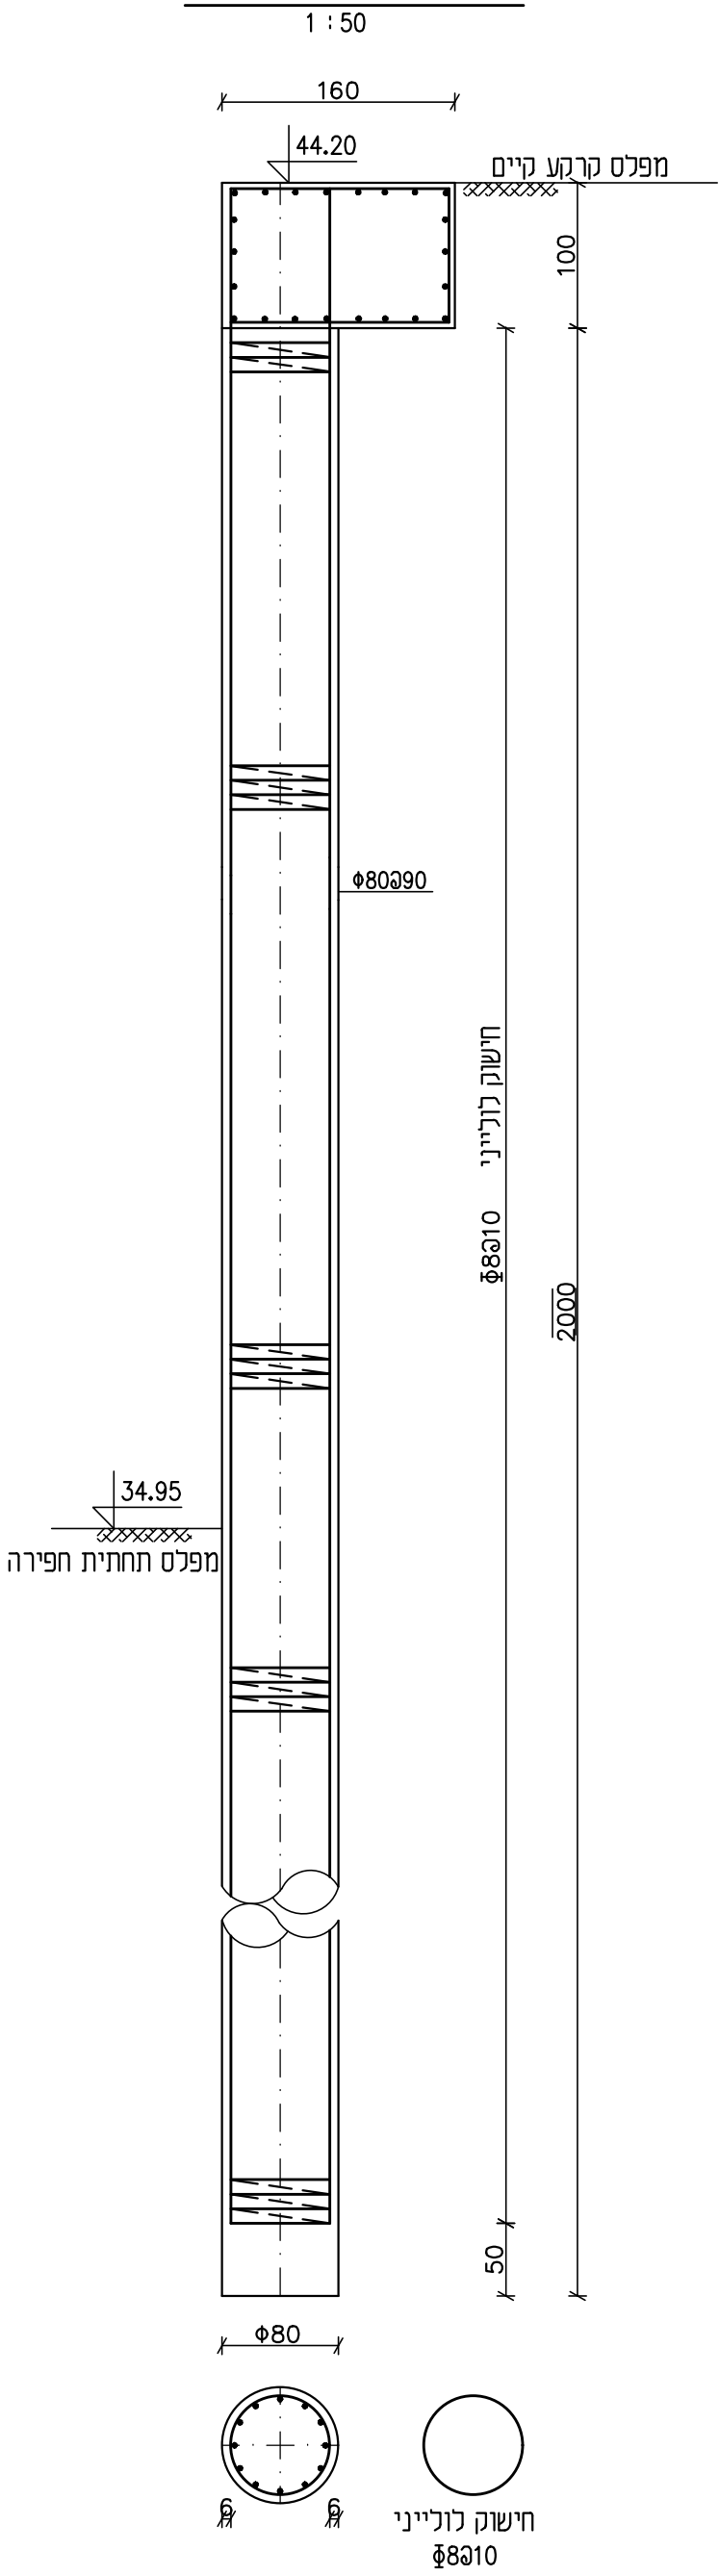

תכנית כלונסאות וחפירה

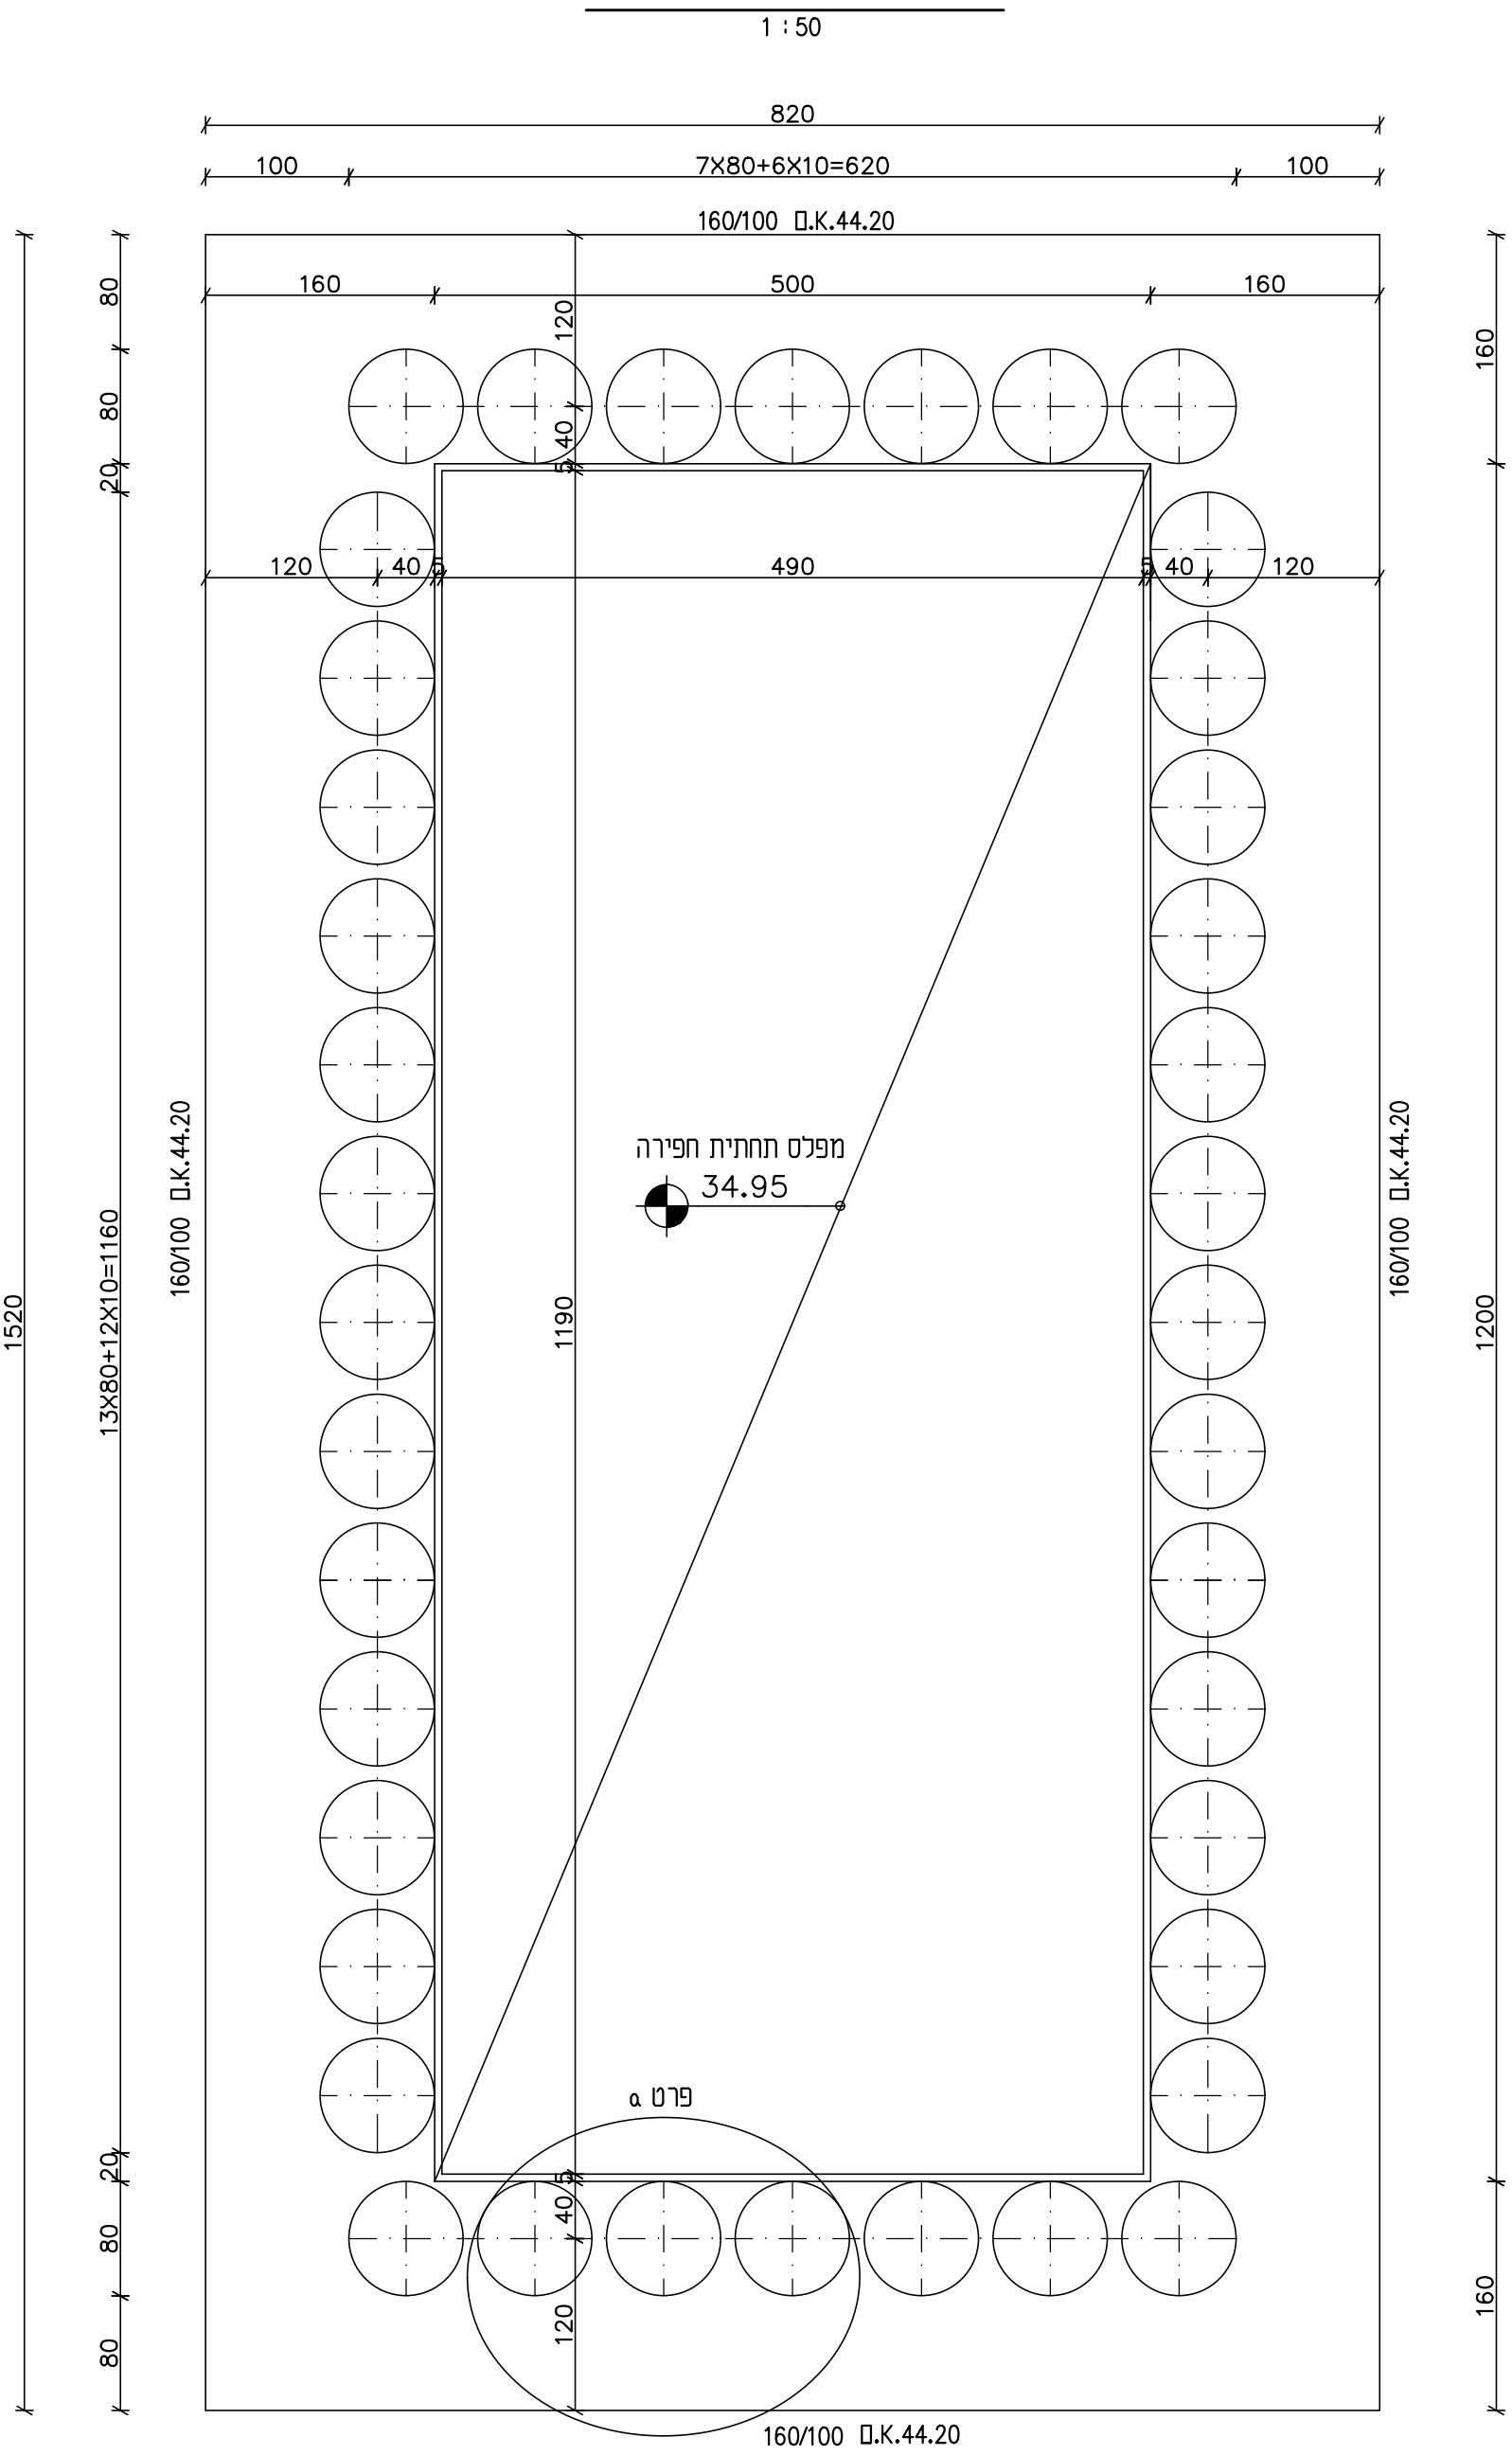

02.11.24	3	למכרז			
07.07.24	2	לאישור למכרז			
16.05.24	1	לאישור			
31.03.24	0	לעיון			
תאריך	מס'	שינויים		תפוצה	
הקבלן אחראי למידות. עליו לבדוק את המידות ולהודיע למהנדס על כל טעות או אי התאמה. כל התכניות נשארות רכשו הפרטי של המהנדס.					
תוכן עבר					
אילת א.ת. נחל שחורת					
תחנת שאיבה לביוו					
תוכנית כלונסאות דיפון וחפירה					
לביצוע	לעיון	למכרז	מס' תכנית: 4311-100		
☐	☐	☒	מס' עבודה: 4311		
שרטט	תאריך	קנה מידה	שם הקובץ: 4311-100		
מ.ס.	26.03.24	1:50 1:25			
דוד שחם - הנדסת מבנים					
רחוב החלוש 7 רמת השרון 47279					
טל' 03-5479122 פקס 03-5472792					
E-MAIL shahm505@netvision.net.il					