
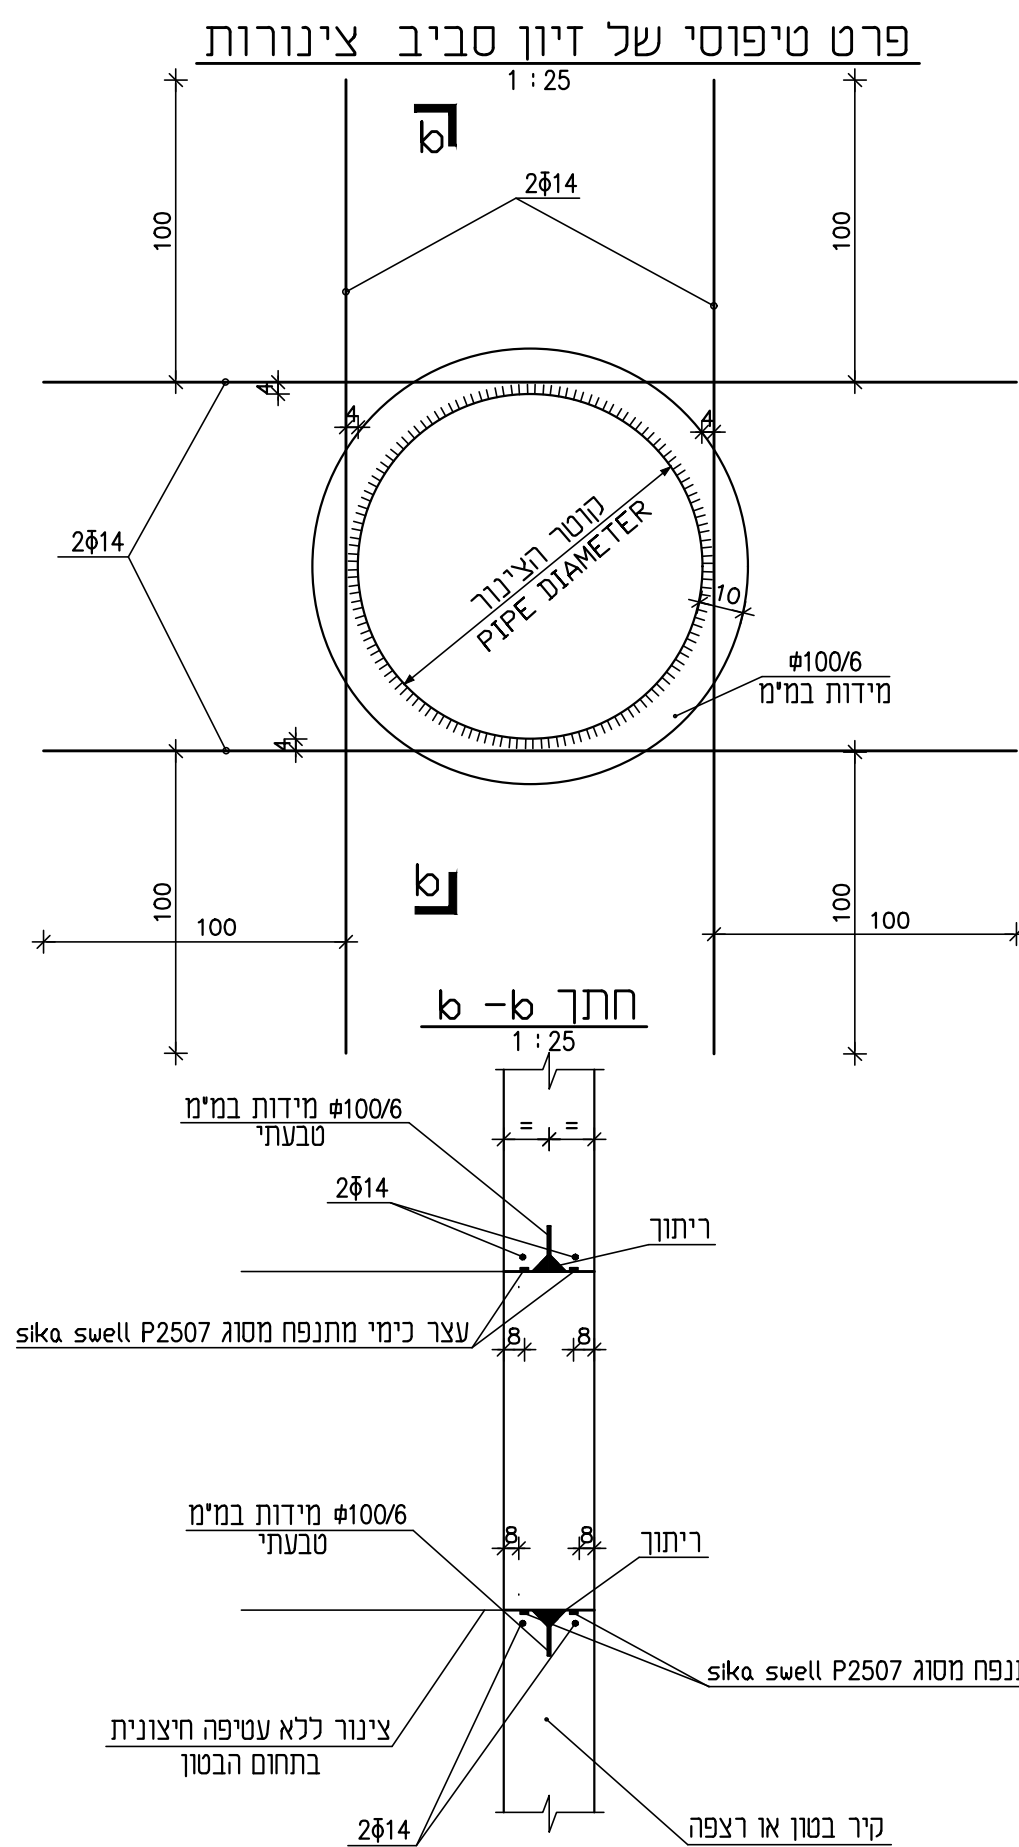
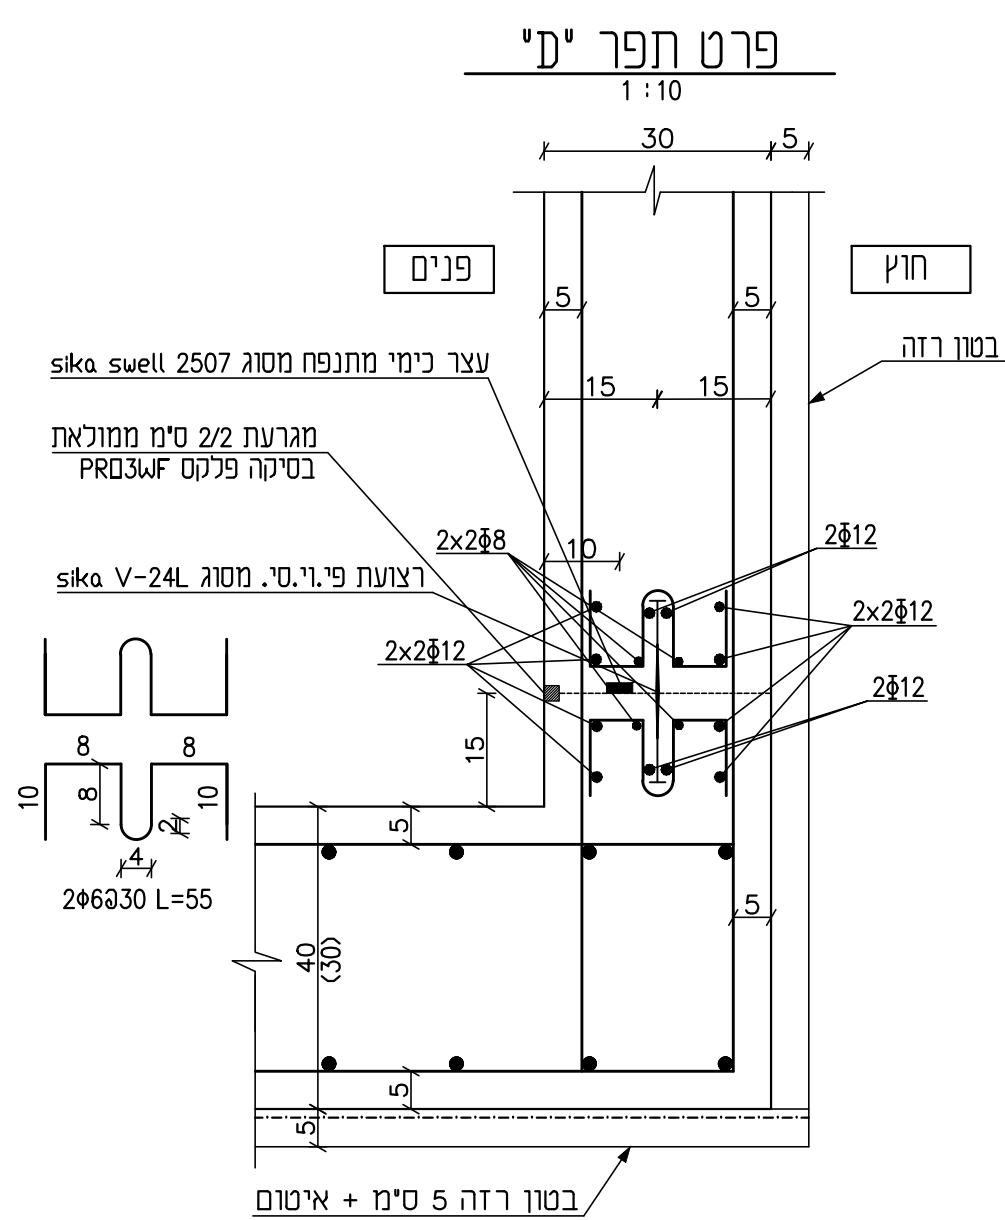
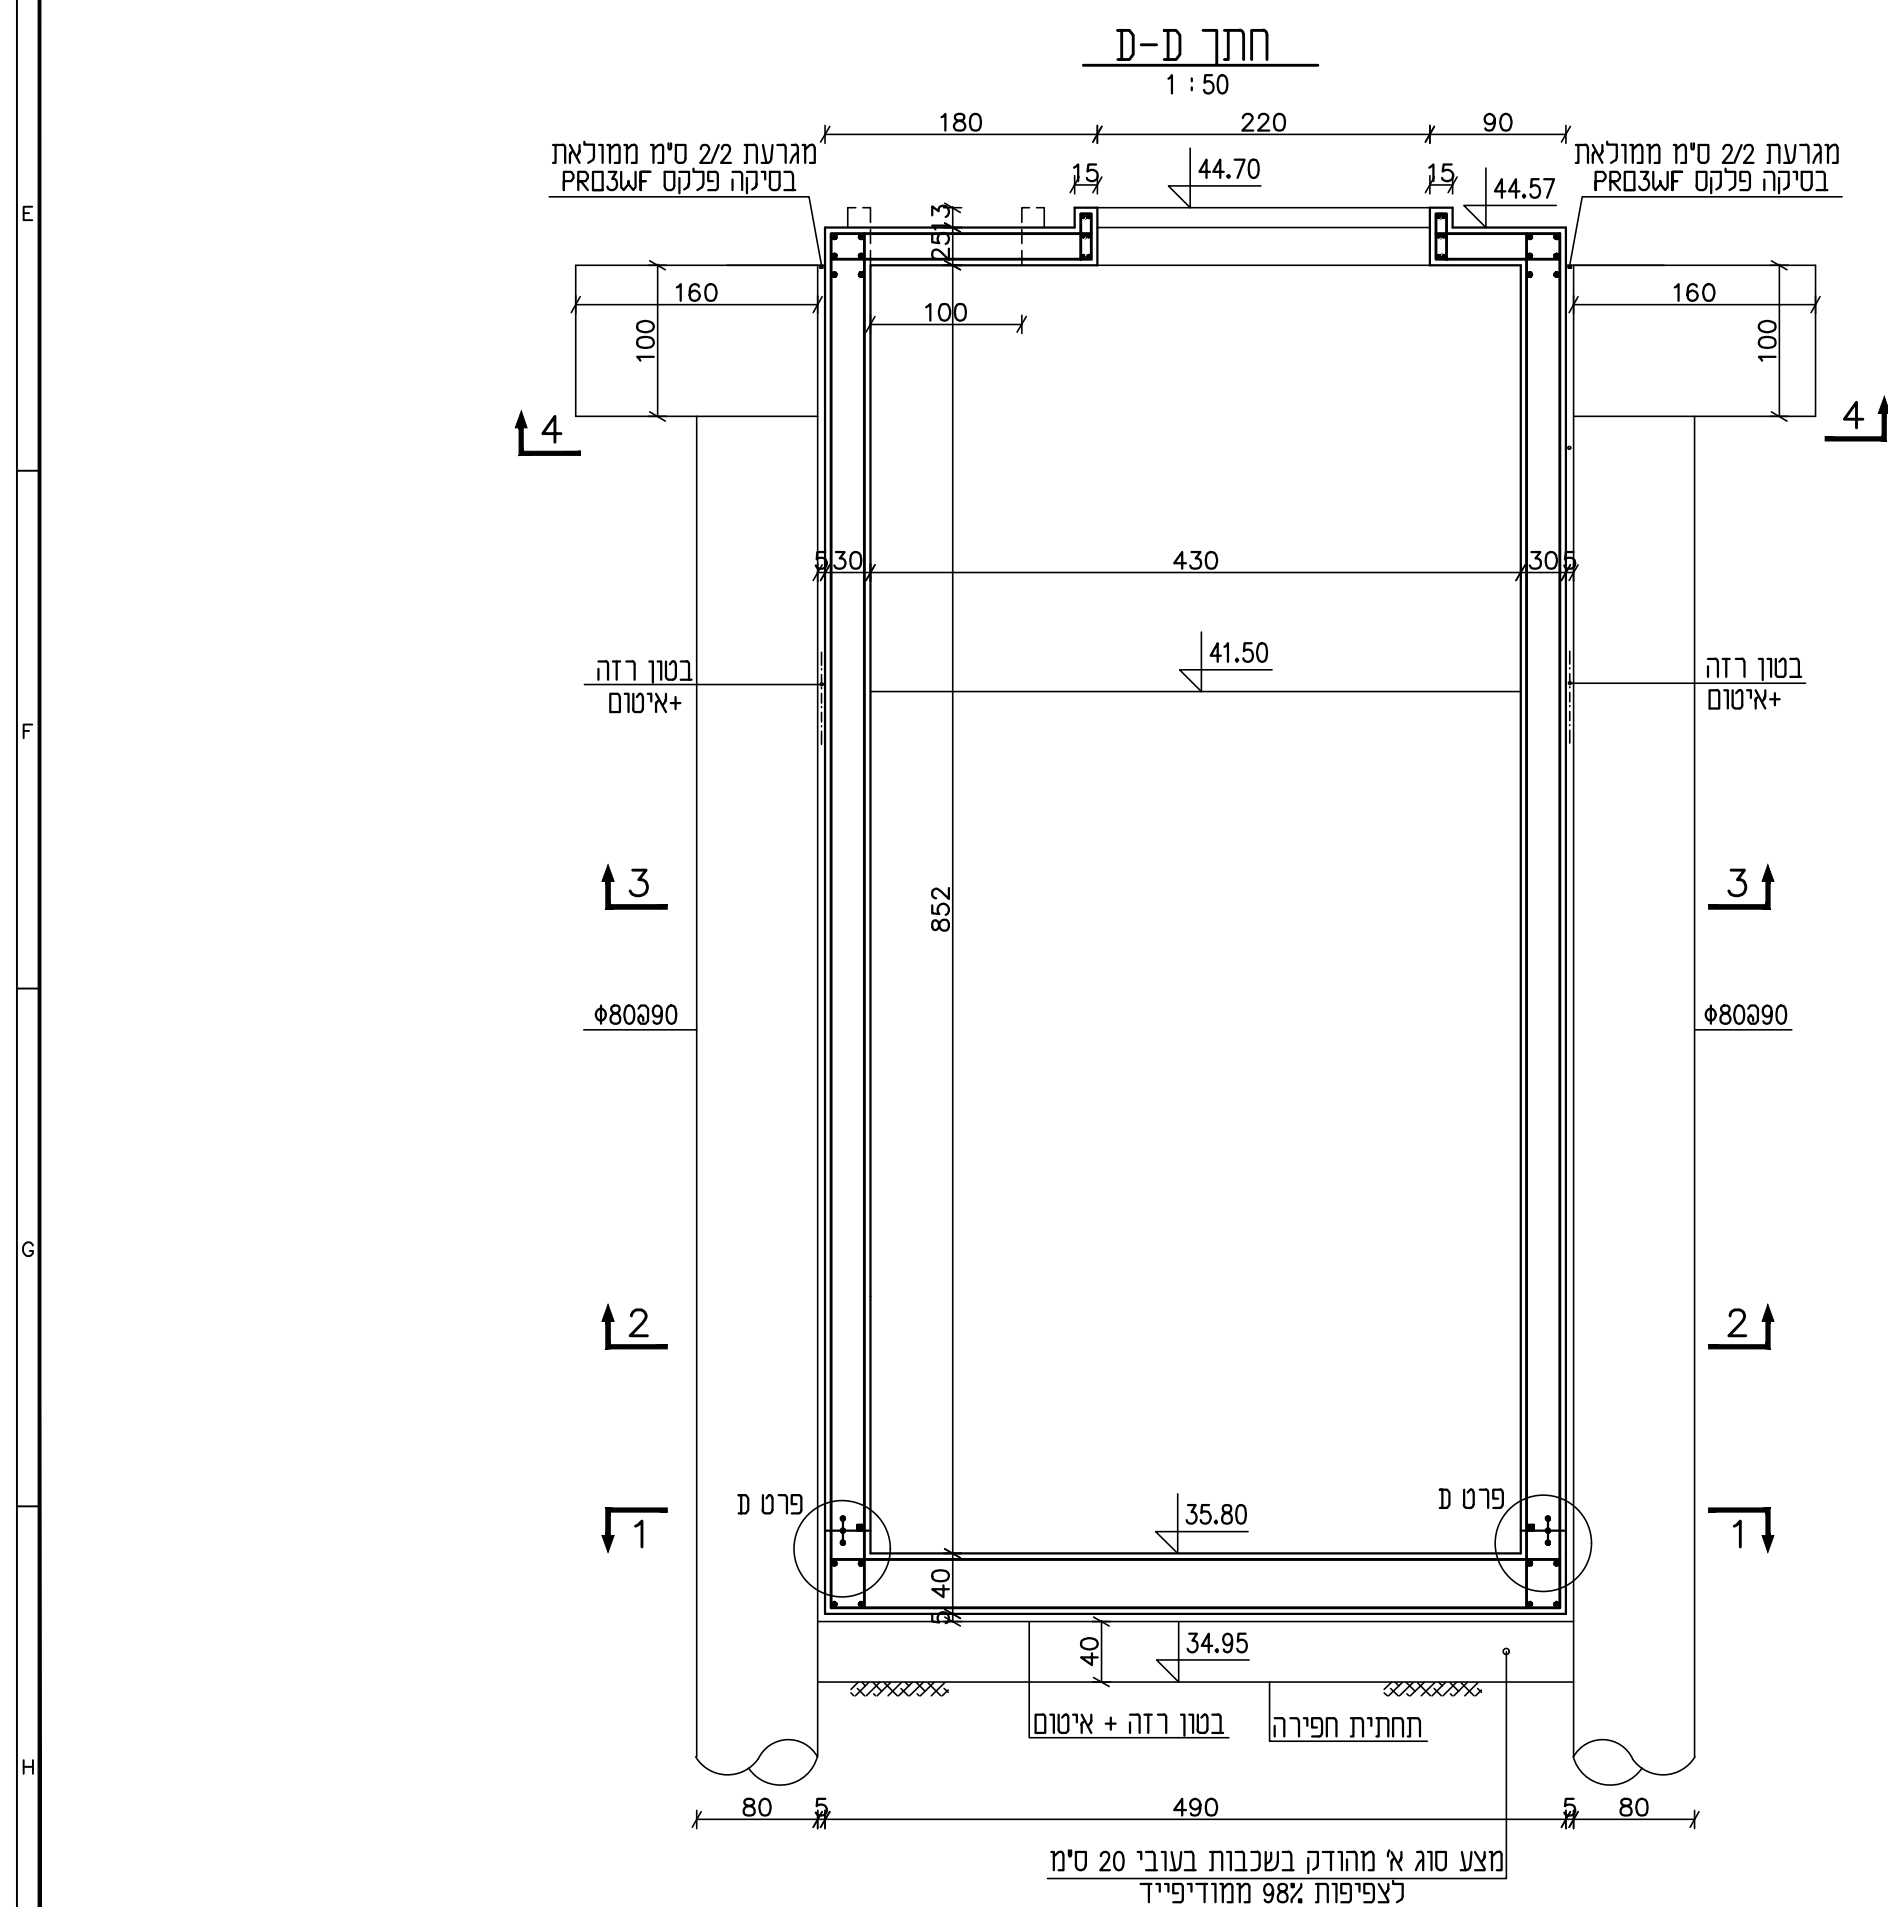
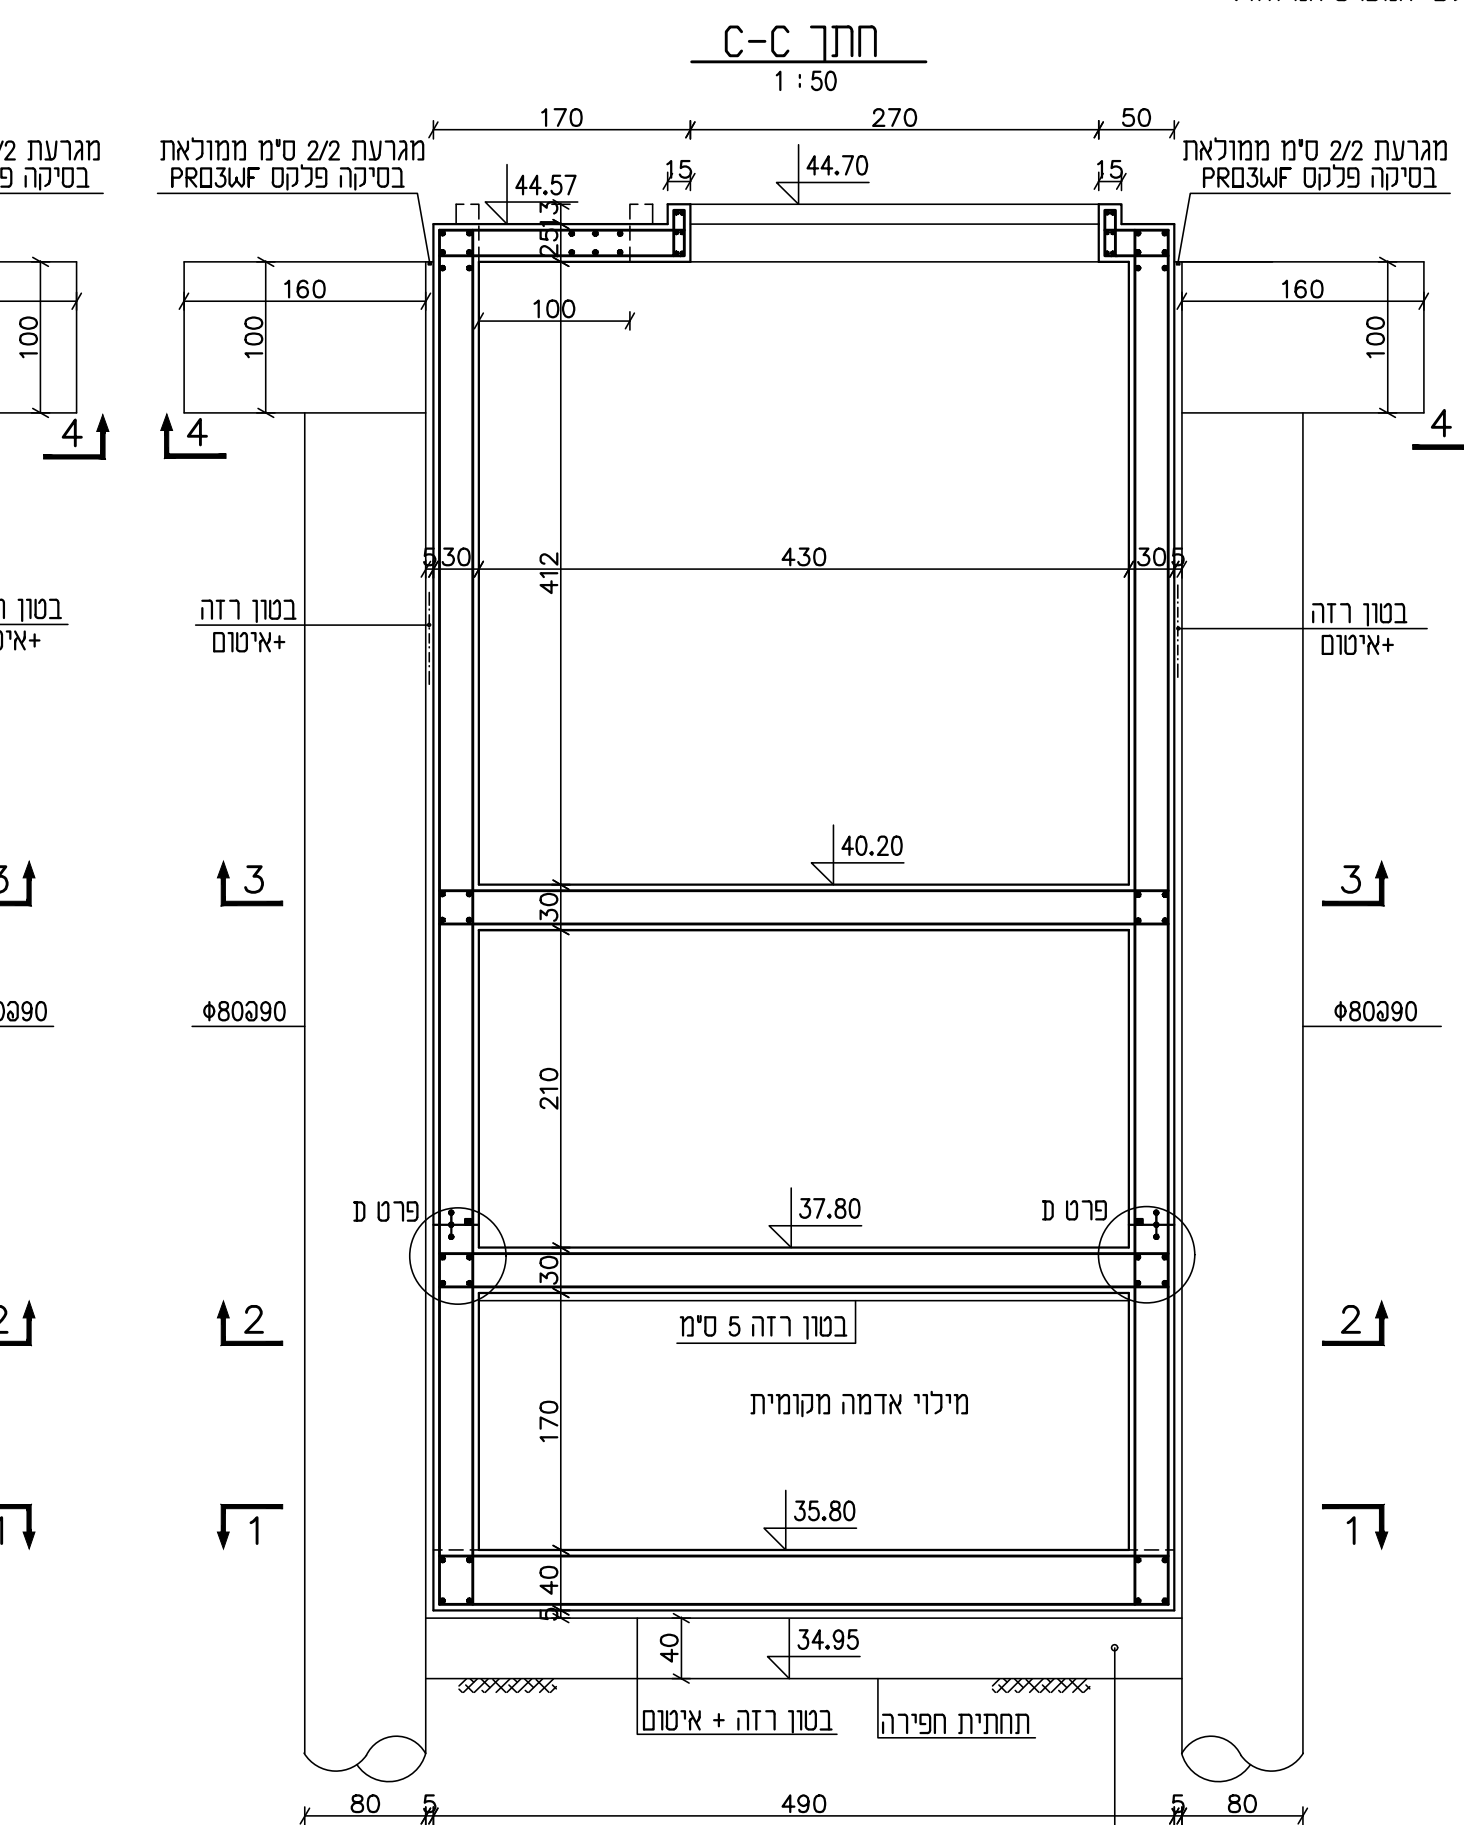
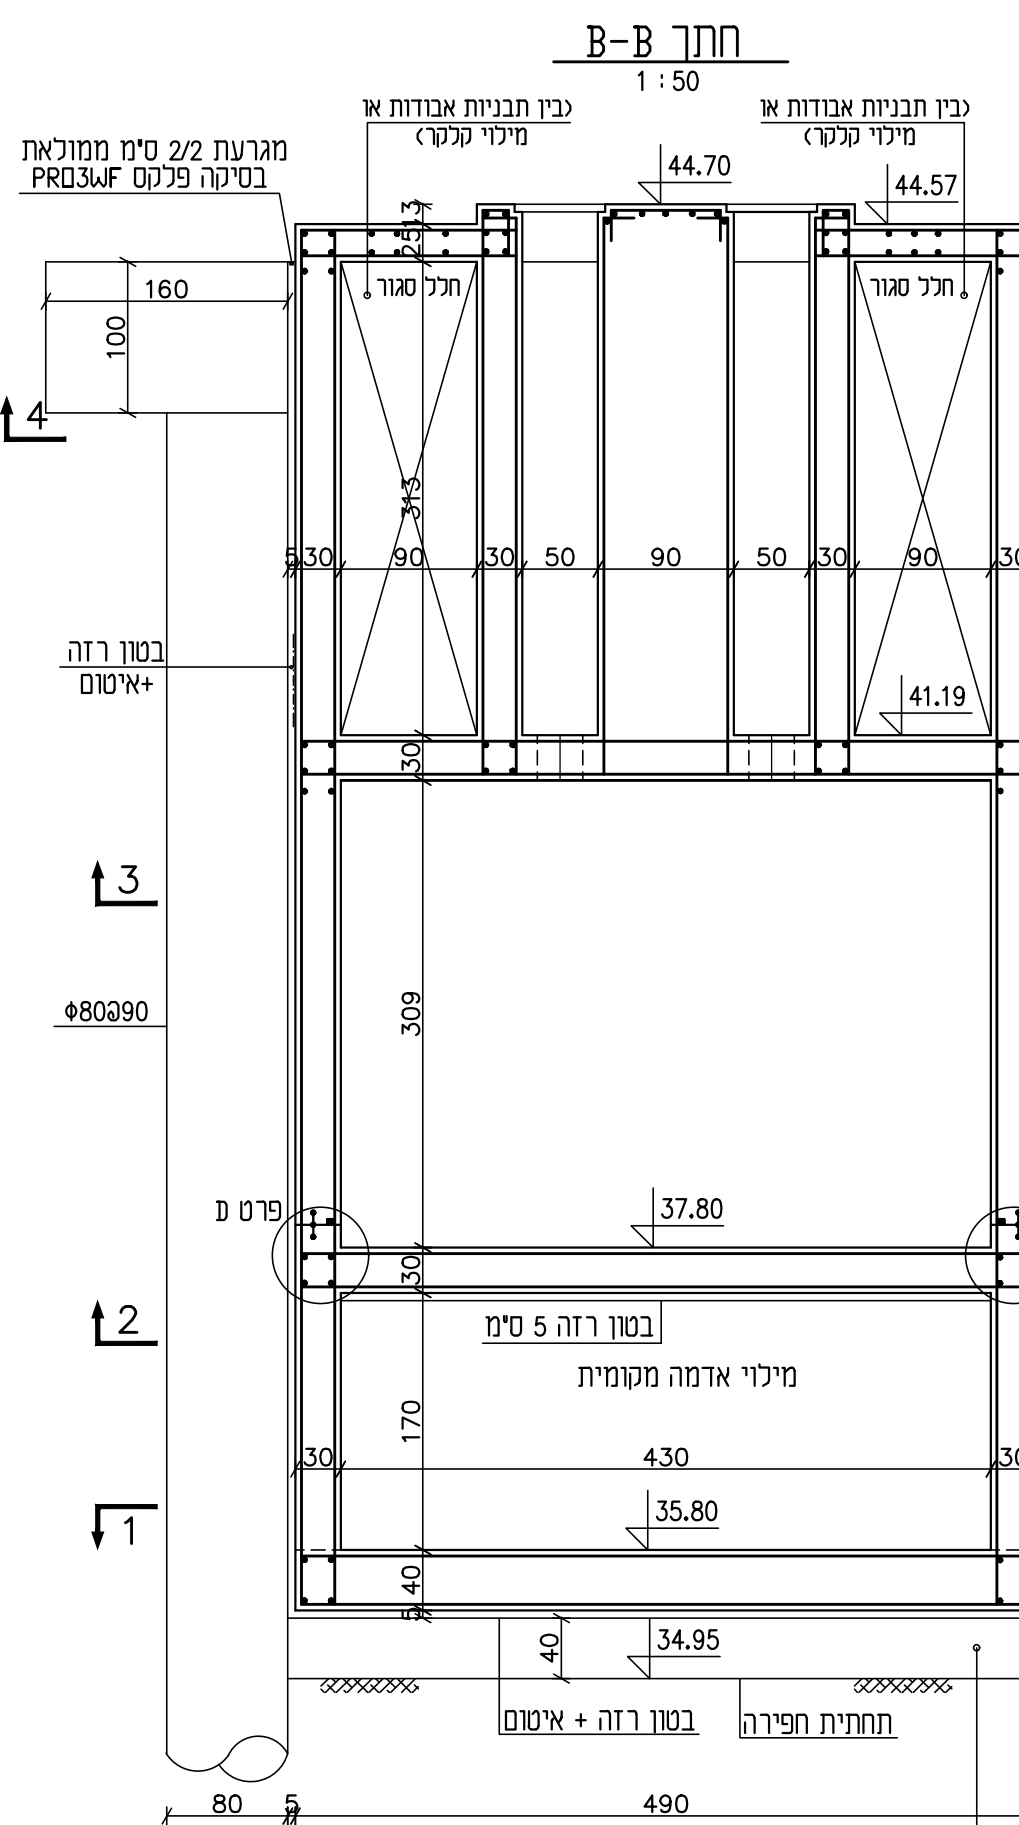


הערות

1. גז. הבטו 40- דרגת שפיפה 4. שתירות מוחות מוחות למבני מים לפי המפרט המיוחד.
2. הפלדה מוכנת (לפי ת"י 4466
3. הפחית המוכנת (לפי ת"י 4466 חלק 4.
4. הפחית הרשות 80 ס"מ לפחות. חפיפות בין ברזים 654 לפחות.
5. שרבי יסיי בטו 5 ס"מ.
6. כל השווייה והצינורות העגרים דרך הקירות והתקרה יבוצעו לפי תכנית בנשה ידיו.

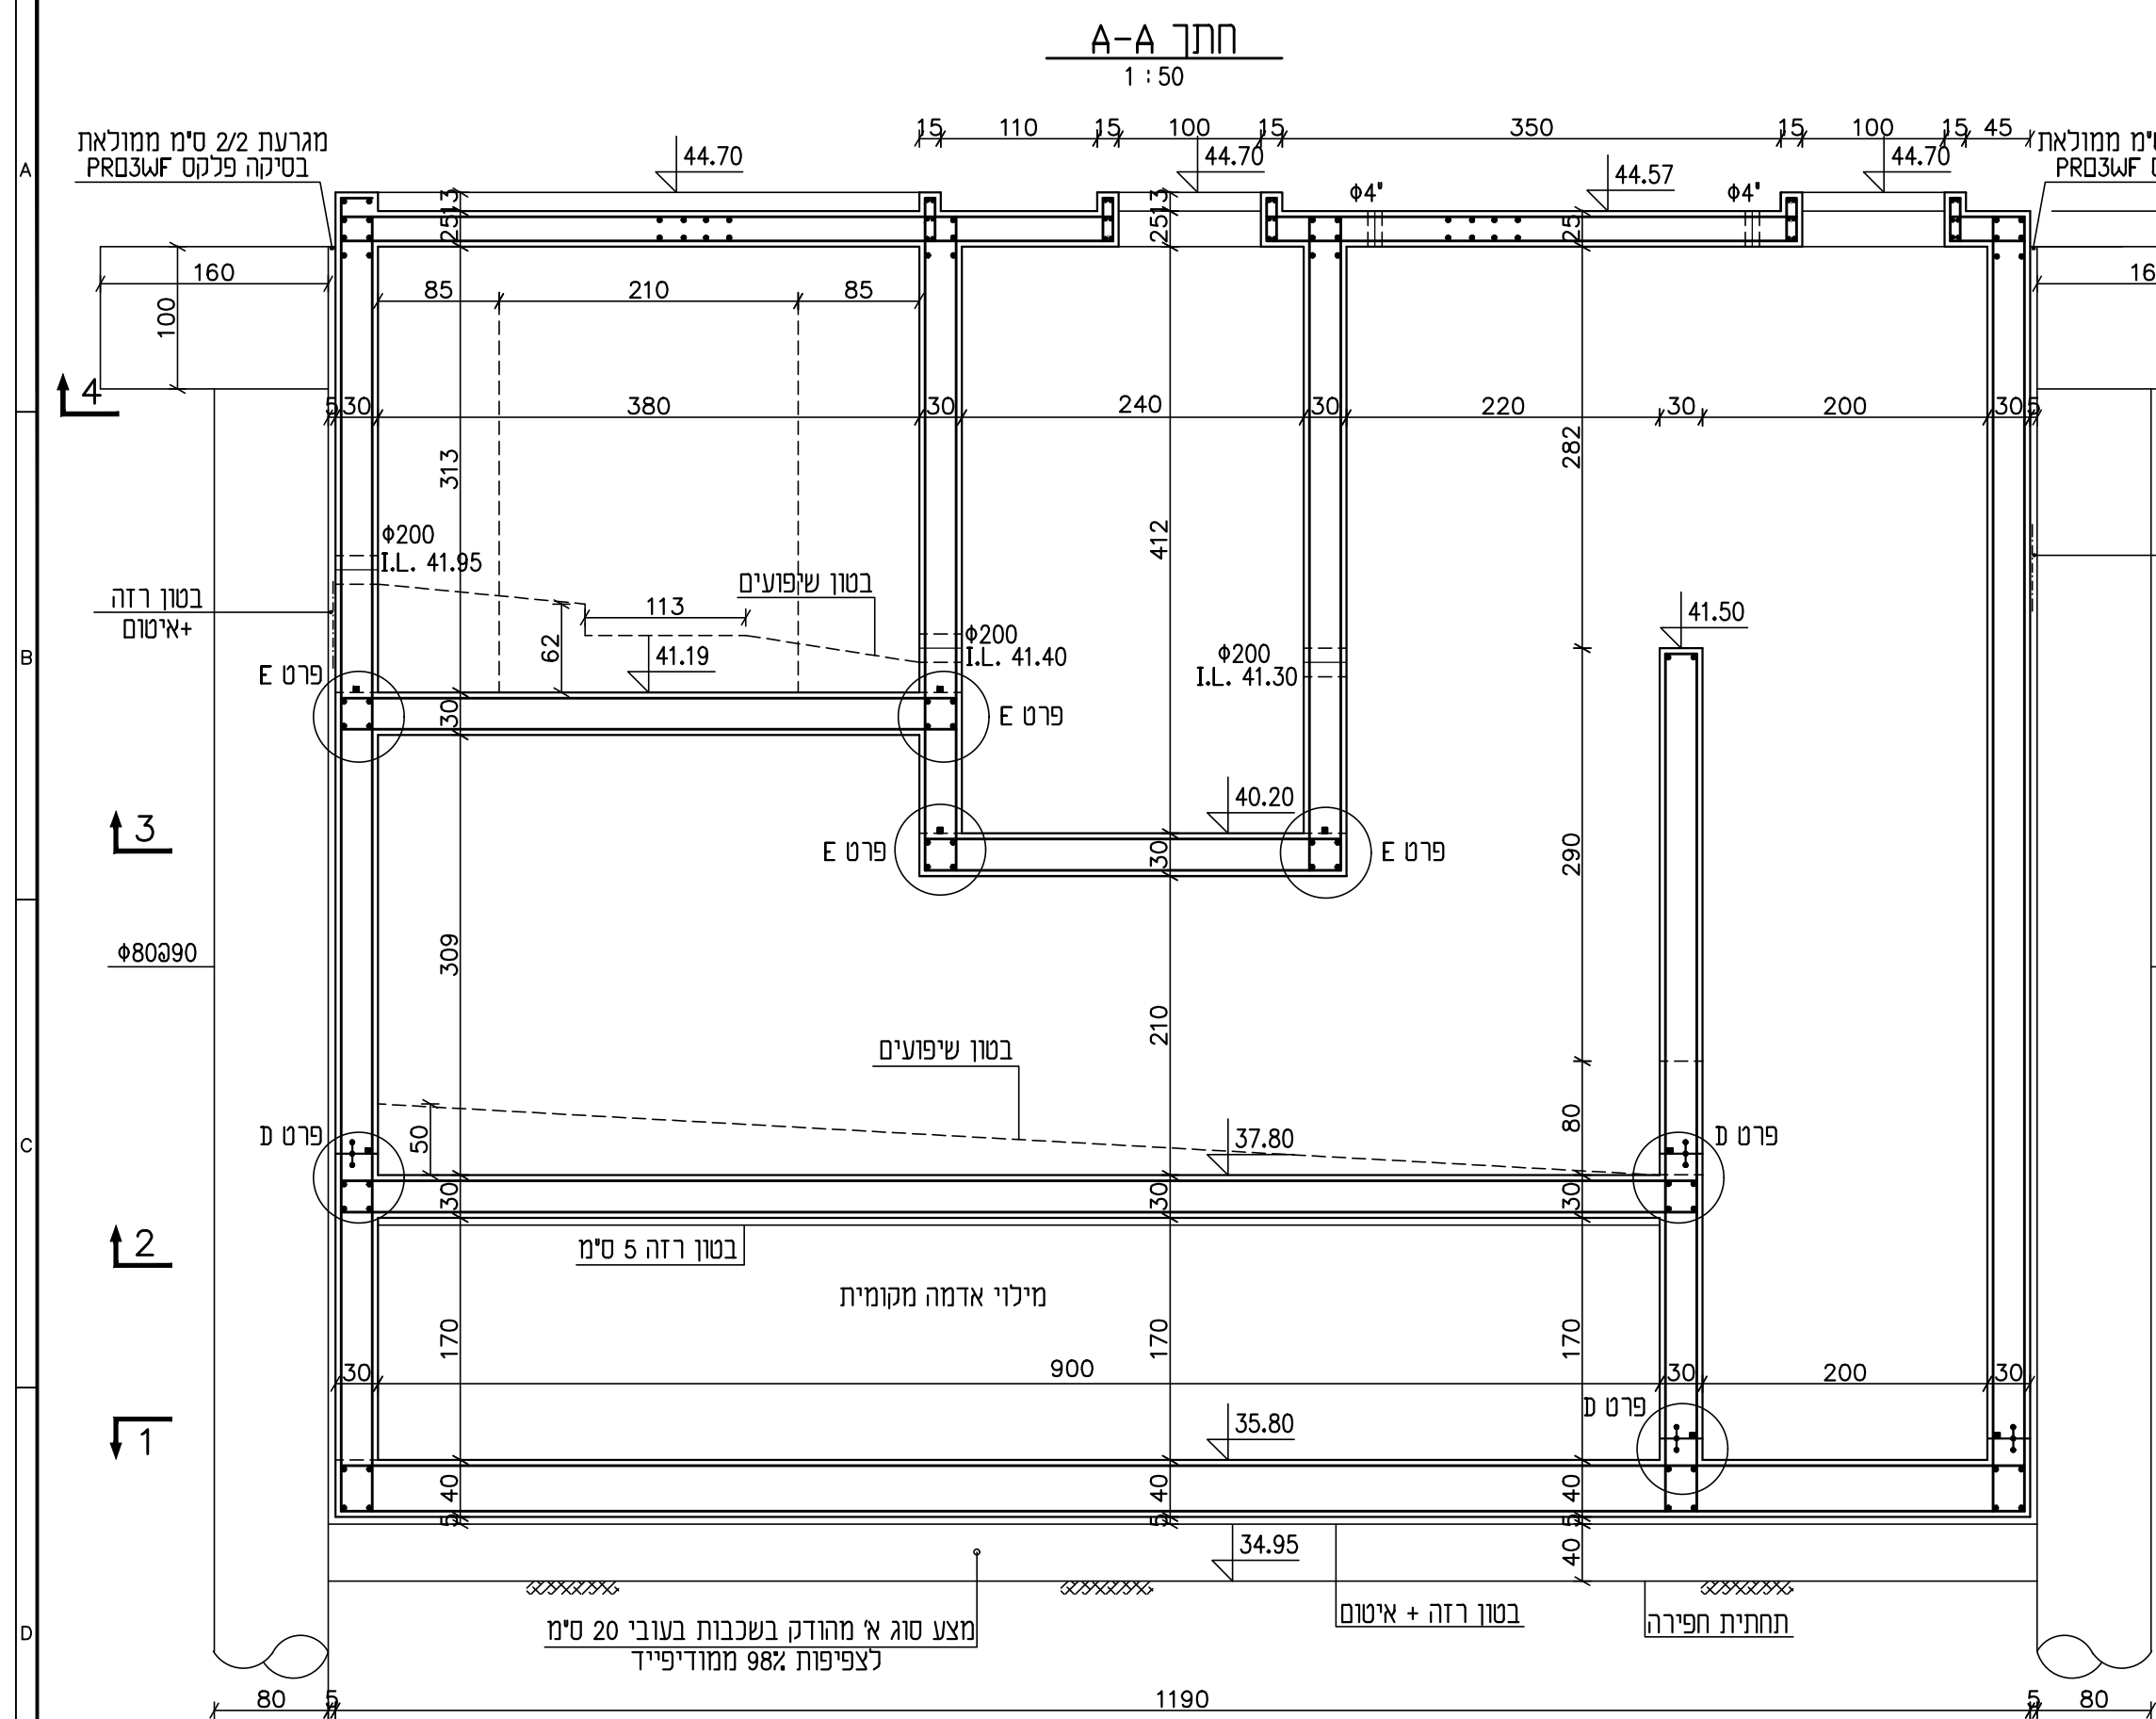

02.11.24	3	למחרת		
07.07.24	2	נאישור למחרת		
16.05.24	1	נאישור		
31.03.24	0	לעיון		
תאריך	מתי	שעוברים		חפוצה

הקבלו אחראי למידות. עליו לבדוק את המידות ולהודיע למהנדס על כל טעות או אי התאמה. כל התכניות נשורות רכשו הפרטי של המהנדס.

ראשון עמוד

אילת א.ת. נחל שחורת

תכנית

תחנת שאיבה לביוב

גיליון

חתכים ופרטים

מס' תכנית: 4311-102	למכרז ☒	לעיון ☐	לבצוע ☐
מס' עבודה: 4311	קנה מידה 1:50 1:25	תאריך 26.03.24	שרטט מ.ס.

דוד שחם - הנדסת מבנים

רחוב החרושת 7 רמת השרון 47279
טל' 03-5479122 פקס 03-5472792
E-MAIL shahm505@netvision.net.il