מקרא

- נקי גובה
- ג. רצפה
- ג. גג
- עמוד תקשורת
- אביזר תקשורת
- תא מים
- שוחת ביוב
- כניסה/יציאה משוחה
- ע.ח.מ.נ.
- גובה כבל
- עץ ומספרו
- קו מתח
- מבנה/בית
- שפת כביש אספלט
- אבן שפה
- קו בניין
- גבול חלקה
- גבול מגרש

מפה להיתר בניה

ישוב :	אילת	כתובת :	רח' הסוללים
הזכן עבור :	עין נטפים	מס' סידורי :	14/2022

גוש	חלקה	בשלמות	שטח רשום(מ"ר)	תכנית מפורטת	מגרש	שטח מגרש(מ"ר)
40097	5	כא		1/196/03/2	א7	חלקי

הערות

נתוני רשת וגבולות

1.המדידה בוצעה ברשת : ישראל 2012
2.נקודות הבקרה שעליהן מבוססת המדידה הן : א1215,א1214,א1213
3.גבולות החלקות חושבו מ : ממפת גוש רישום 40097

תרשים סביבה קנה מידה: 1 : 5000

מס' נקודה	קואורדינטות מזרח-מערב	קואורדינטות צפון-דרום
גבול מגרש		
1	197248.09	389807.68
2	197271.48	389800.87
3	197267.76	389788.08

הצהרת המודד

אני מאשר כי מפה זו הוכנה ונערכה בקנה מידה 1:100 והיא העתק נכון של המפה הטופוגרפית
על סמך מדידה שהסתיימה ביום : 06.02.2022
בהסתמך על בקרת איכות שביצעתי למפה זו אני מאשר את כל הפרטים ומאפייניהם שצוינו
במפה מדויקים כפי האמור : דרגת דיוק אופקי היא : 3 דרגת דיוק אנכי היא : 3
המפה הוכנה לפי תקנות המדידות מדידות ומיפוי, התשע"ו-2016. תאריך גמר התכנית : 10.02.2022

וטלי סוסניצקי	902	
שם המודד ומענו	מספר רישיון	חתימה

קובץ : srv_SHKR7.DWG

לא לצרפי רישום

מדידות אילת הנדסה
רישיון 902
סוסניצקי ויטלי מודד מוסמך
אילת ת.ד.200 טל: 08-6323122

חתימה : תאריך : 06.02.2022

מס' No.	REVISIONS תאור השינוי	שרטט: DRAWN:	עי BY	תאריך DATE

REVISION: מהדורה:

FOR REVIEW לעיון	FOR TENDER למכרז	FOR CONSTRUCTION לביצוע
20/11/22		

BALASHA-JALON בלשה ילון
INFRASTRUCTURE SYSTEMS LTD. מערכות תשתית בע"מ
TEL:04-8603600 E-MAIL:balasha@bj-is.com Web site:www.bj-is.com

PLACE: המקום: **אילת - א.ת. נחל שחורת**

PROJECT: שם העבודה: **תחנת שאיבה לביוב**

OWNER: המזמין: **עין נטפים מפעלי מים וביוב בע"מ**

SUBJECT: נושא השרטוט: **תכנית אתר 2022 ופרוקים**

עורכים ומאשרים:	תכנון: DESIGNED	שרטט: DRAWN	בדק: CHECKED	אישר: APP'D
שם	א.צ.	ג.ק.		
חתימה				
תאריך	02.03.22	02.03.22		

קנ"מ: SCALE	מס' עבודה PROJECT Nº	FILE_DWG	גליון: SHEET
1:100		6878-ps-001	6878-001

מידות הגליון בס"מ:	FILE_CTB	FILE_PLT
	SOFTCOL.ctb	

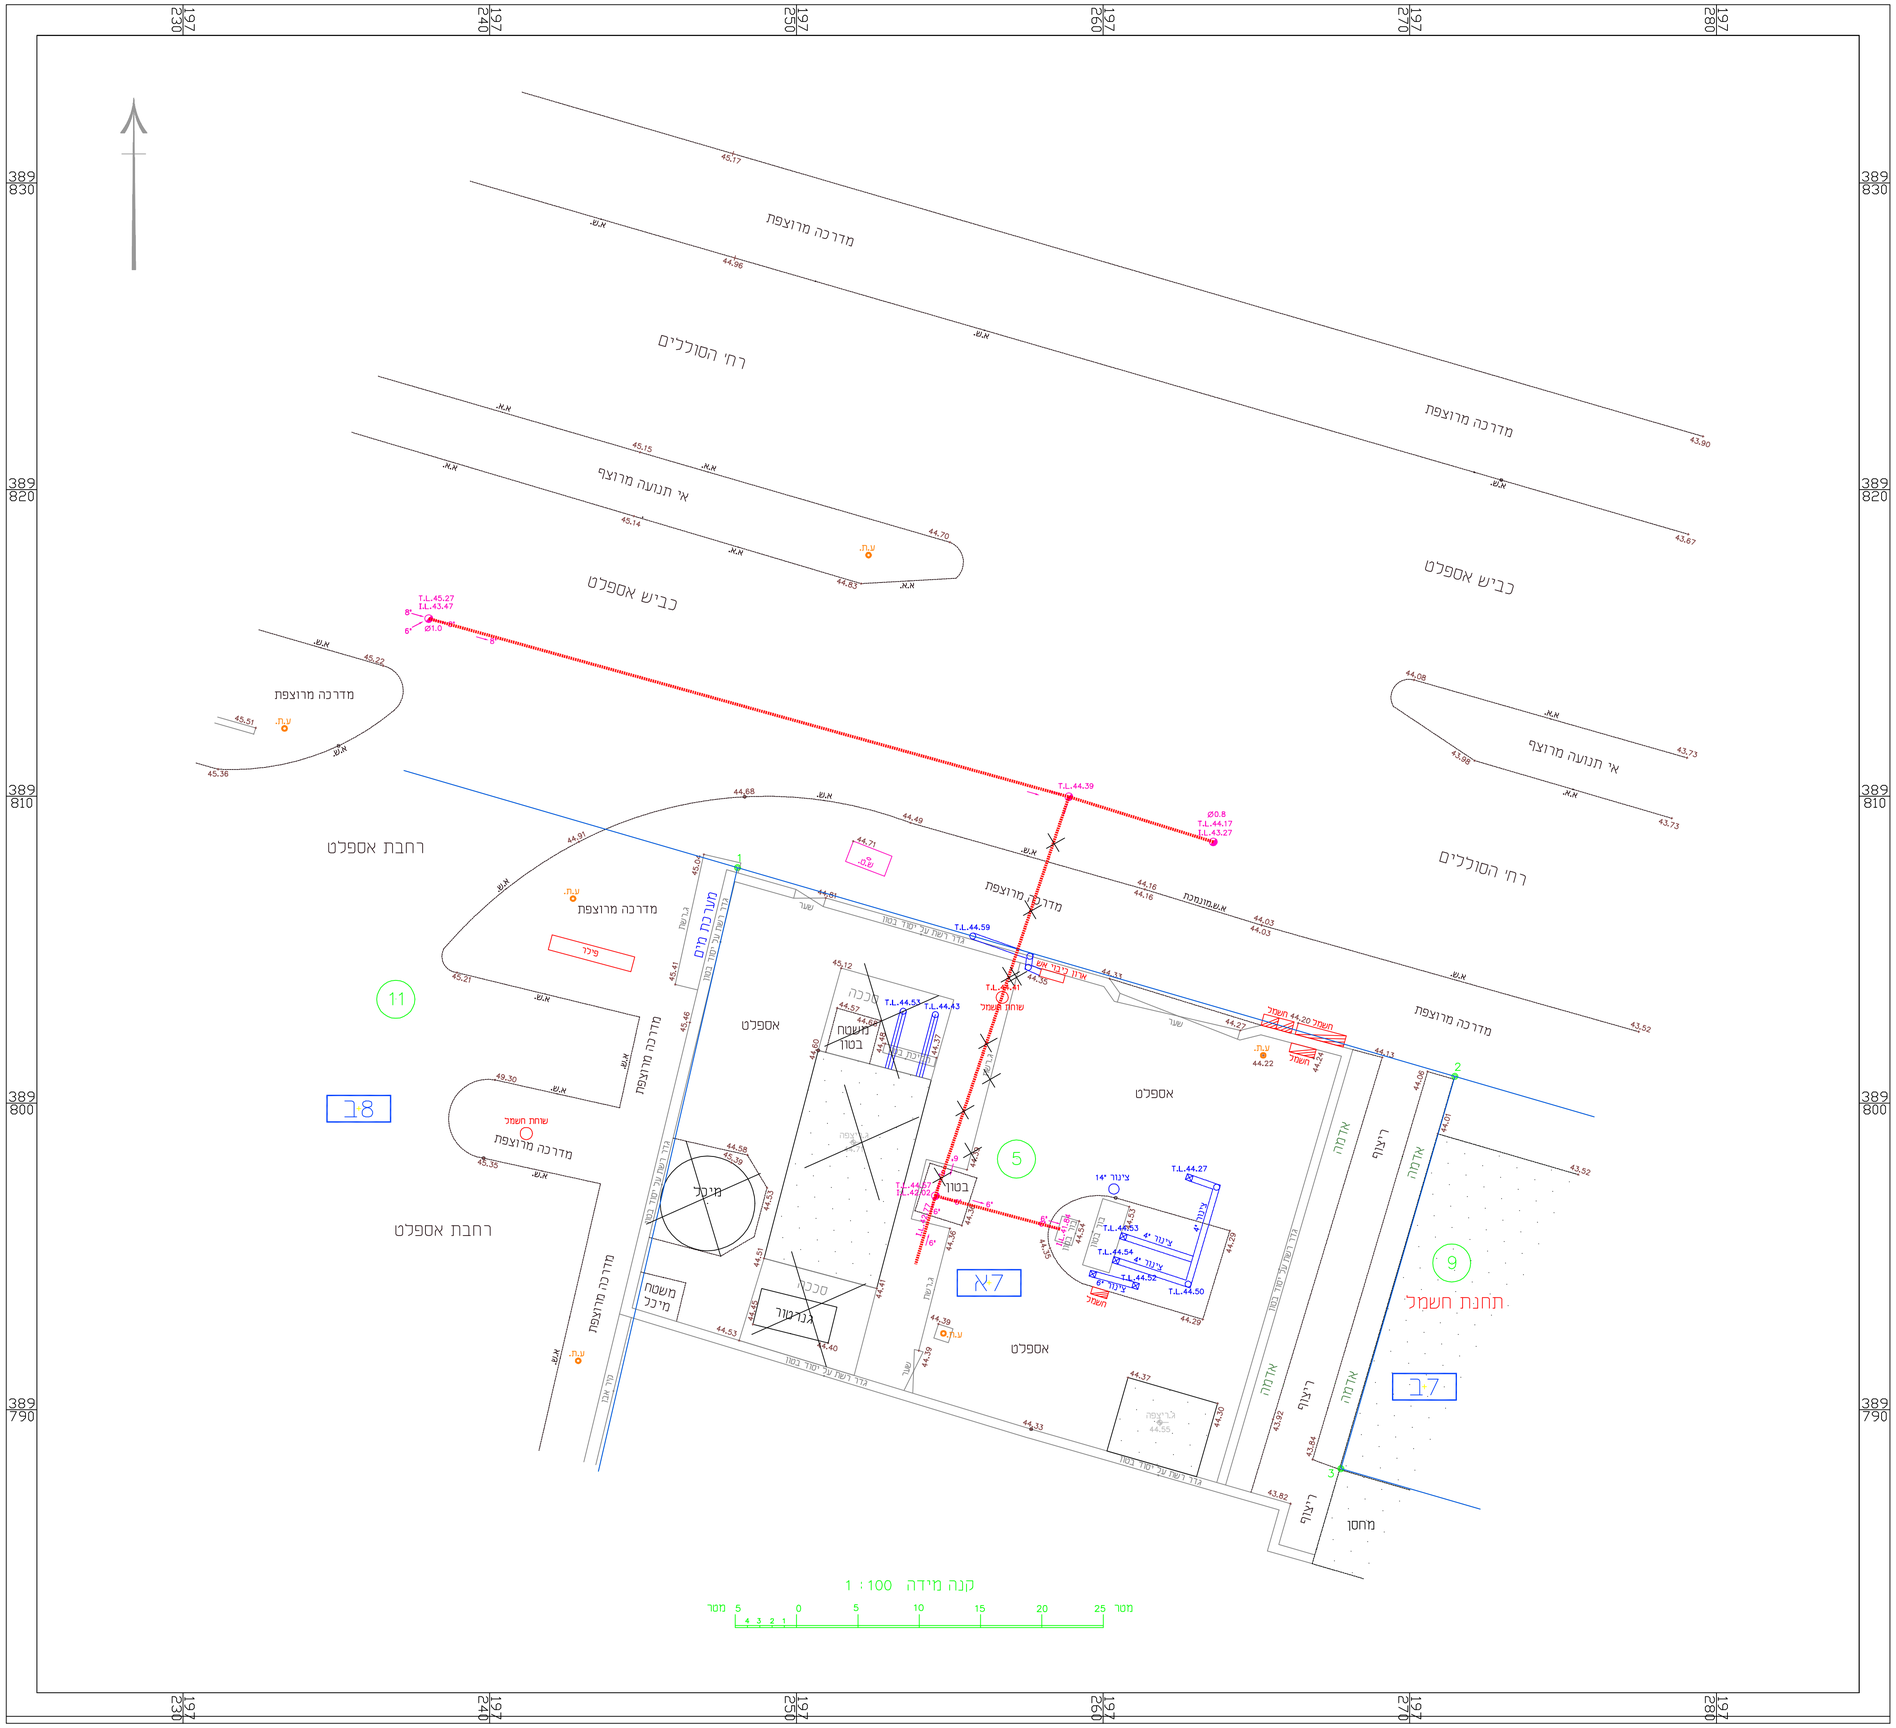

gila-k Nov 22, 2022 - 10:03am
X:\Eilat-100\6878\WORK\DWG\6878-ps-001.dwg