

בקרת מפלסים


מתקן ניטרול ריחות

מקרא:

- מד זרימה מגנטי (FT)
- שסתום אוויר (מכני)
- מד לחץ הידרוסטטי (PH)
- מד מוליכות (CON)
- מצוף (L)
- מד מפלס אולטרה סוני (LT)
- מערבל (MIX)
- משנה תדר (VSD)
- משאבה טבולה (התקנה יבשה)
- משאבה טבולה
- מפוח
- סגר (V)
- מגוף (VLV)
- מגוף עם מפעיל חשמלי
- אל חוזר (NRV)
- מונורייל
- מגוב מכני
- מתקן הרמה
- מד רעידות (PS)
- מגוב (RM)
- מסוע+דחסן (WPW)



2 משאבות סחרור
בוזש+משאבת מיון
2 מפוחים
לוח מקומי
VN

חדר חשמל ובקרה
דיזל גנרטור DG

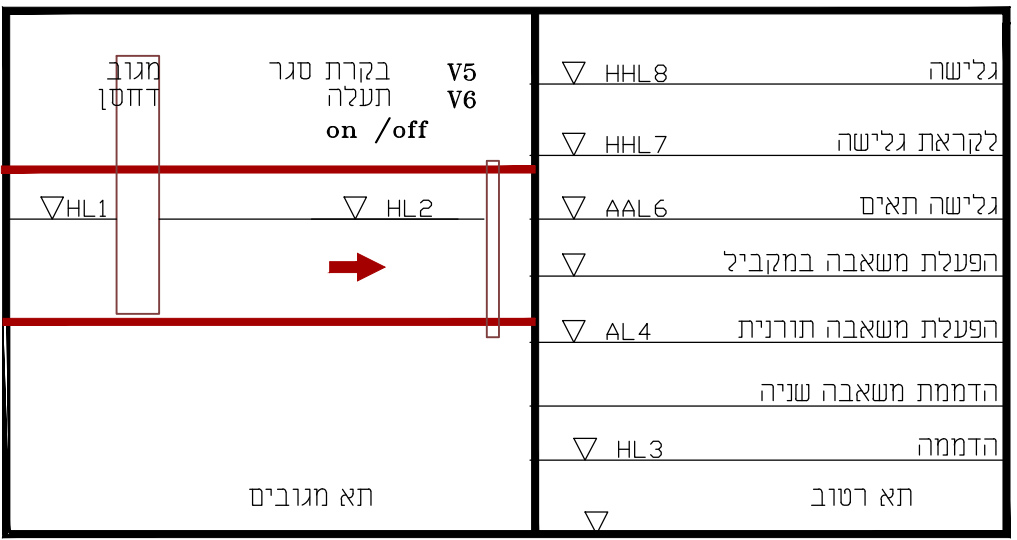

עגורן זרוע לעומס 1.0 טון

עגורן גשר
MA1

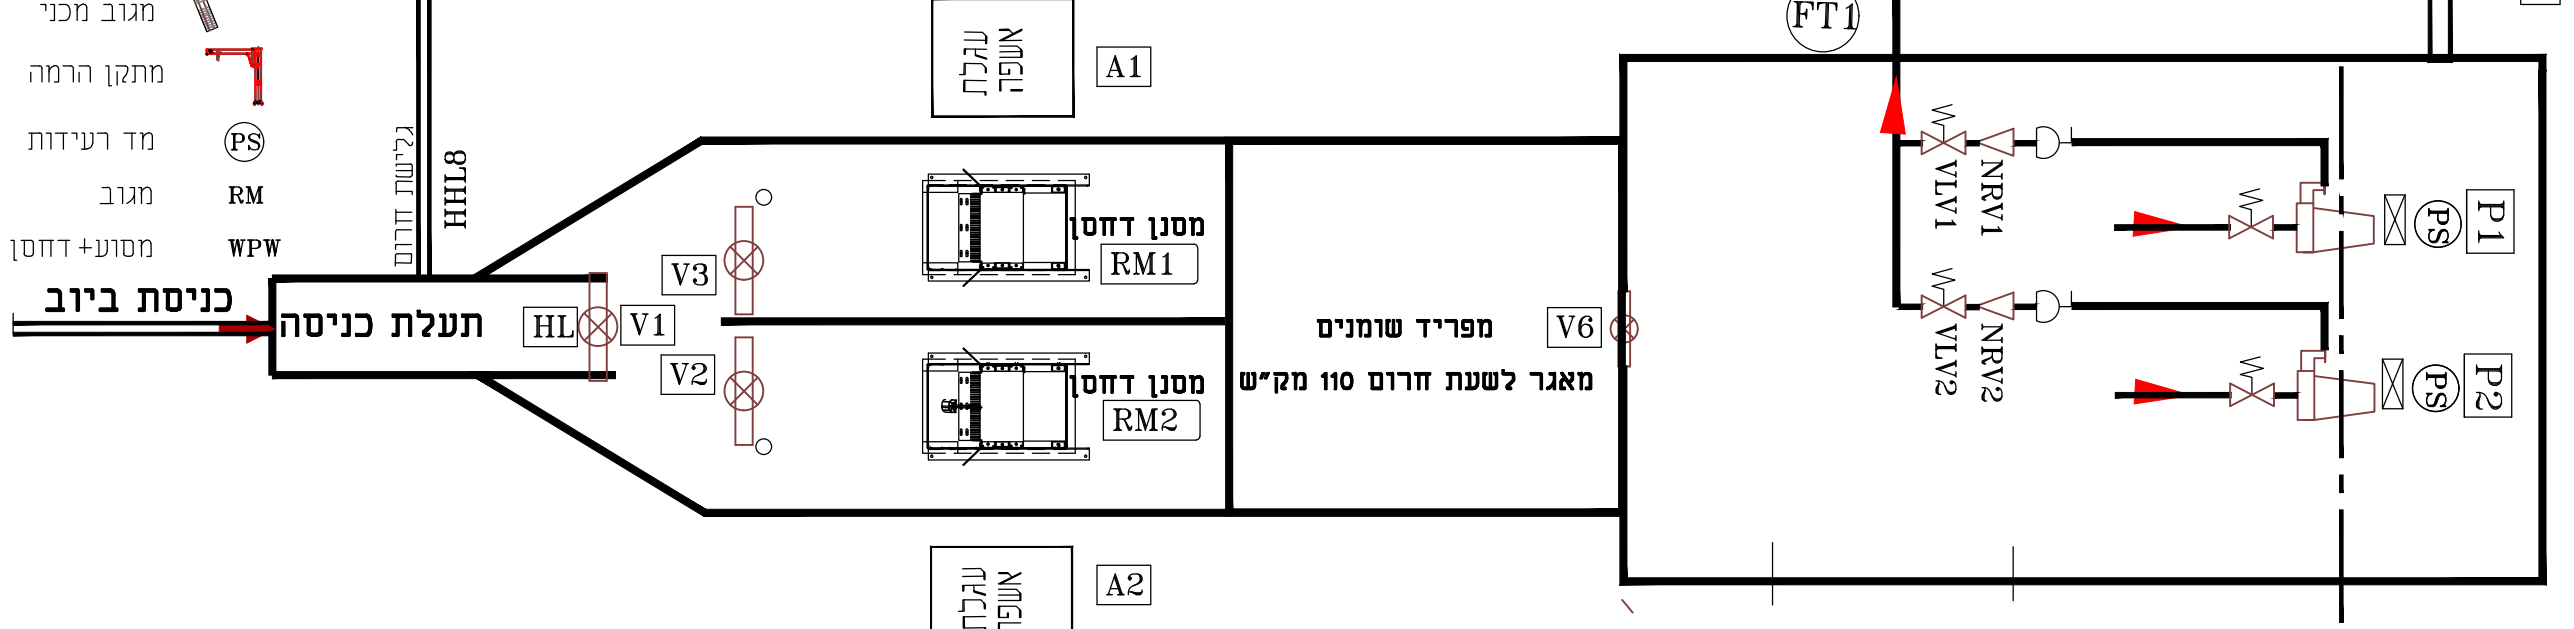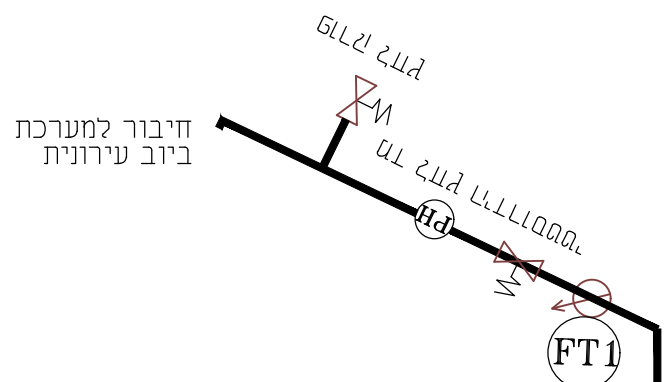

לוח חשמל מסנן ודחסן

100\6878	אילת תחנת שאיבה לביוב א.ת. נחל שחורת	תאריך: 26.05.24
BALASHA-JALON INFRASTRUCTURE SYSTEMS LTD. P.O. BOX 33600 HAIFA 31334 ISRAEL TEL: 04-8603600 FAX: 04-8603601 E-MAIL: balasha@bal-jal-is.co.il	תרשים זרימה P&I	מסי גיליון: 234