

הערות


1. סוג הבטון ב-40 , מתערובת מיוחדת מותאמת למבני מים לפי המפרט המיוחד.
2. סוג הבטון ב-30 דרגת חשיפה 3 : בקירות ובתקרה מעל מפנס ±0.00 ובקירות בעובי 20 , 25 ס"מ . עובי כיסוי בטון 3 ס"מ.
3. הפלדה מצולעת מסוג פ-500 (Φ) לפי ת"י 4466 חלק 3.
4. הרשתות המרוותכות (Φ) לפי ת"י 4466 חלק 4.
5. חפיפות הרשתות 60 ס"מ לפחות .חפיפות בין ברזלים 65d לפחות.
6. עובי כיסוי בטון 5 ס"מ.

7. מקרא לסימון הזיוין : ת. - תחתון
ע. - עליון
ר.ת. - רשת תחתונה
ר.ע. - רשת עליונה

▨ -קיר עולה מעל התקרה
▨ -קיר קיים ממשיך מעל התקרה

חתך מ-ט

1:50

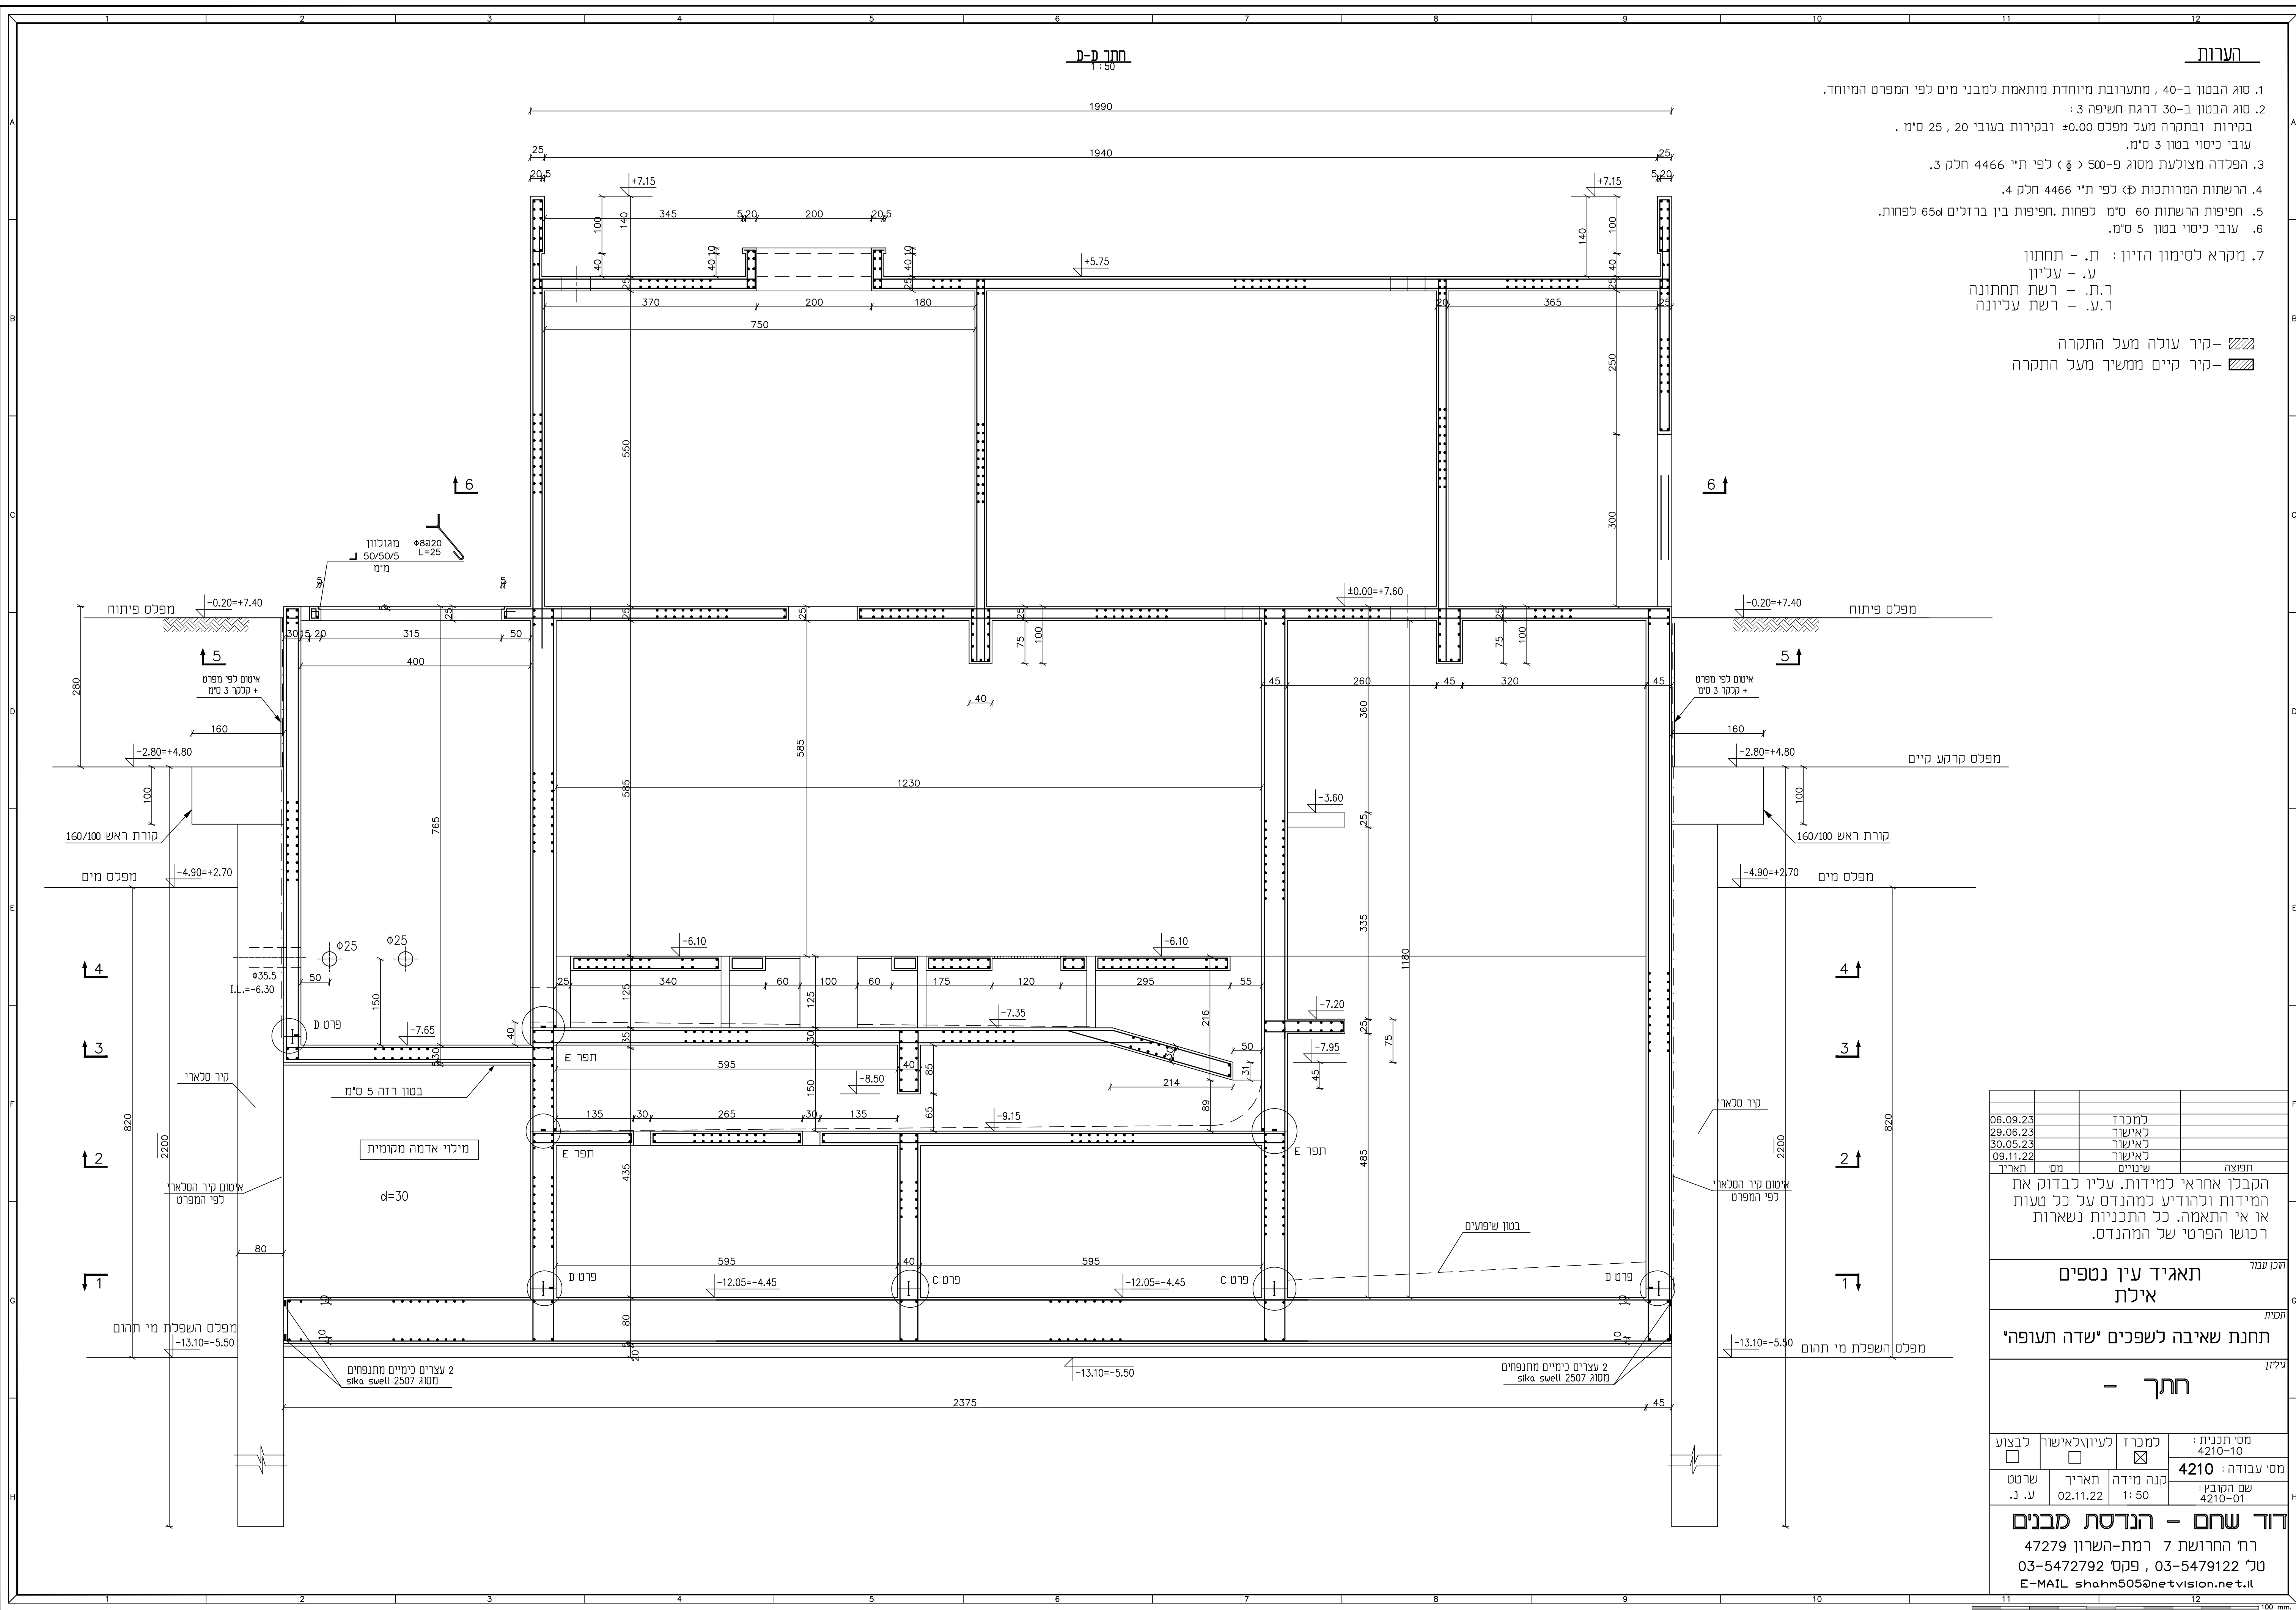

06.09.23	למכרז		
29.06.23	לאישור		
30.05.23	לאישור		
09.11.22	לאישור		
תאריך	מס'	שנינויים	תפוצה

הקבלן אחראי למידות. עליו לבדוק את המידות ולהודיע למהנדס על כל טעות או אי התאמה. כל התכניות נשארות רכוש הפרטי של המהנדס.

תאריך עין נטפים
אילת

תחנת שאיבה לשפכים ישדה תעופה'

חתך -

מס' תכנית: 4210-10	למכרז ☒	לעיון/לאישור ☐	כבצוע ☐
מס' עבודה: 4210	קנה מידה: 1:50	תאריך: 02.11.22	שרטט: ע. נ.
שם הקובץ: 4210-01			

דוד שחם - הנדסת מבנים

רח' החרושת 7 רמת-השרון 47279

טל' 03-5472792 ,פקס' 03-5472792

E-MAIL shahm505@netvision.net.il