


הערות

- סוג הבטון ב-40, מתערובת מיוחדת מותאמת למבני מים לפי המפרט המיוחד.
- סוג הבטון ב-30 דרגת חשיפה 3:
בקורות ובחלקה מעל מפלס +0.00 ובקורות בעובי 20, 25 ס"מ.
עובי כיסוי בטון 3 ס"מ.
- הפלידה מצולקת מסוג פ-500 (< כפי ח"י 4466 חלק 3.
- הרשתות המרווחות פל כפי ח"י 4466 חלק 4.
- חפיפות הרשתות 60 ס"מ לפחות. חפיפות בין בודלים 65 לפחות.
- עובי כיסוי בטון 5 ס"מ.

- מקרא כסימון הזיון: ת. - תחתון
ע. - עכיון
ר.ת. - רשת תחתונה
ר.ע. - רשת עכיונה


קיר עולה מעל התקרה

קיר קיים ממשיך מעל התקרה

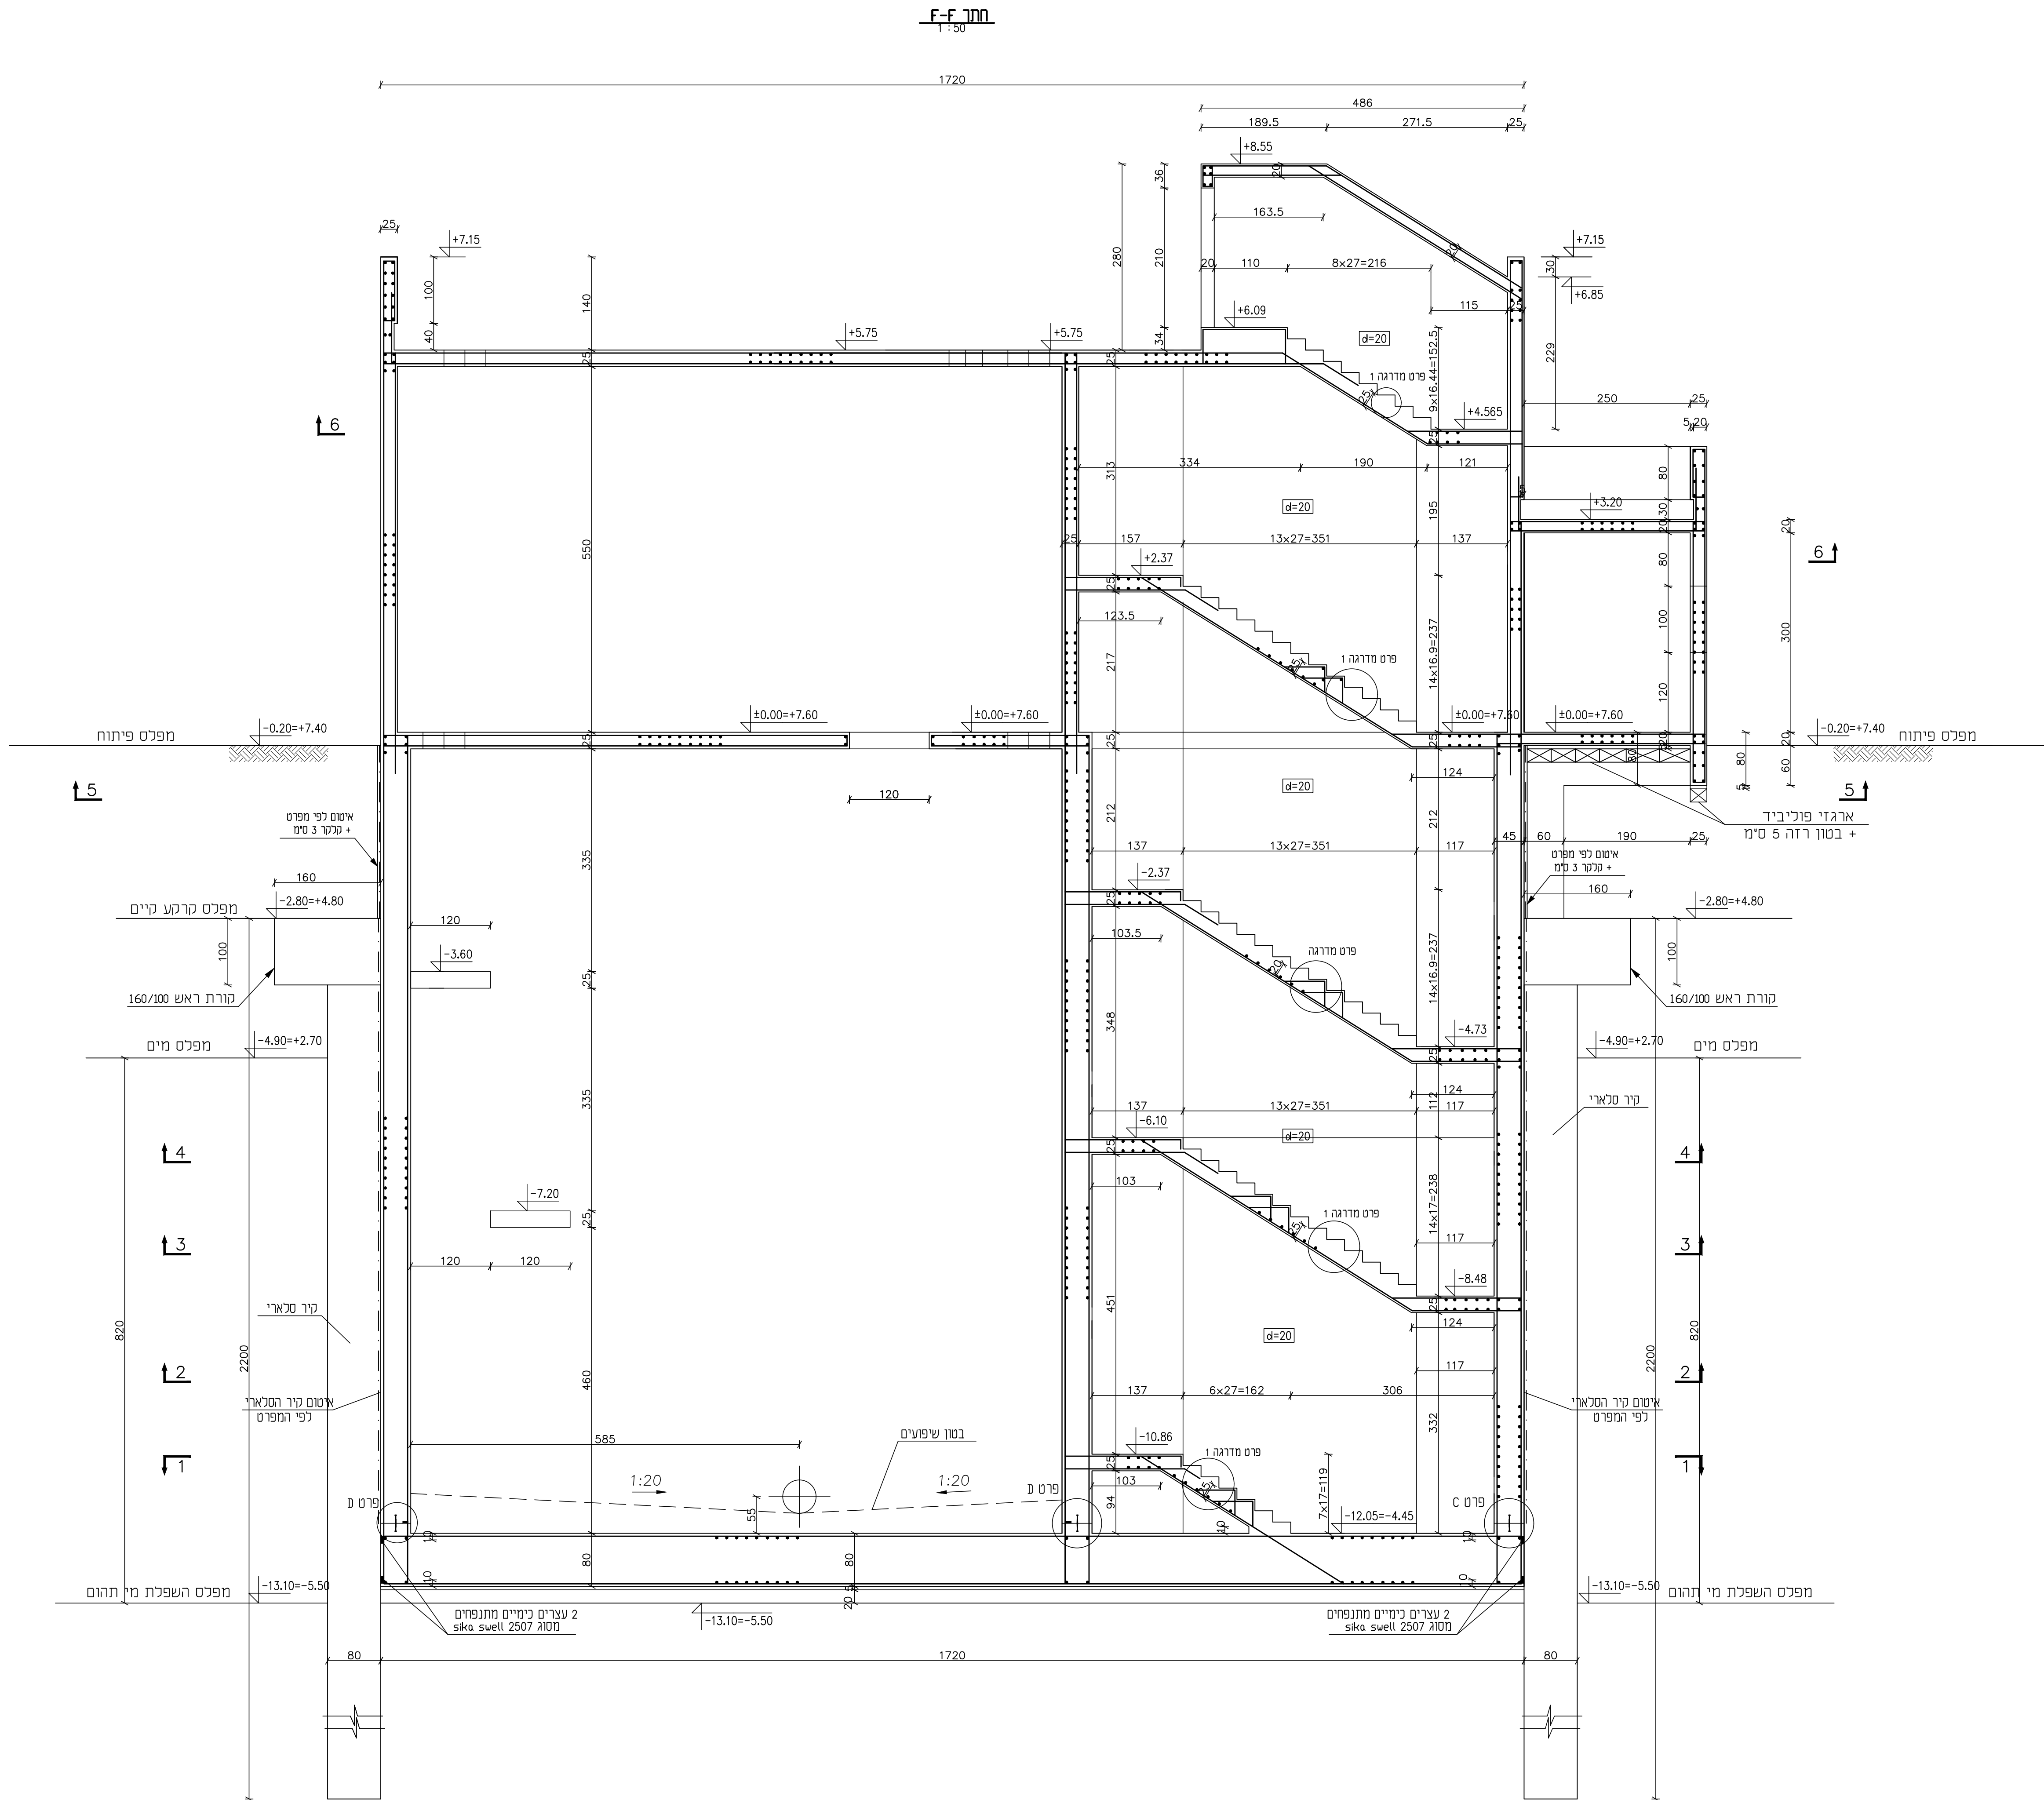

פרט מדדוגה 1

1:10

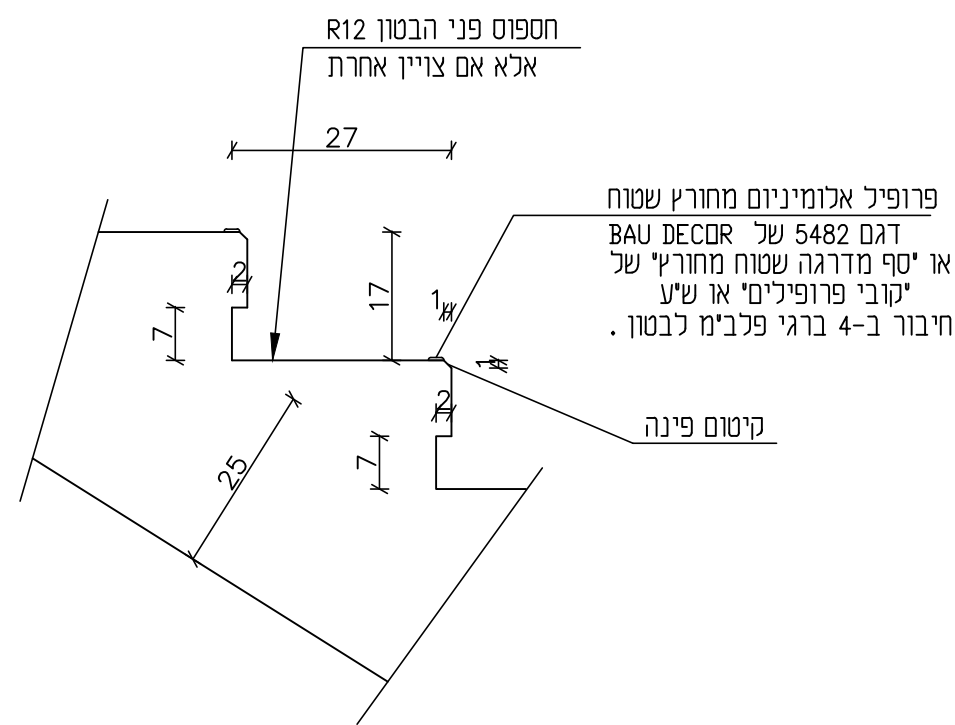

06.09.23	למכרז			
29.06.23	לאישור			
30.05.23	לאישור			
09.11.22	לאישור			
תאריך	שם	חתימה		
המבנה אחראי לכידודות, עכיון כבדוק את המידות ובהודעת המנהל ע"כ כל טעות או אי התאמה. כל התכניות נשארות רכוש הפרט של המנהל.				
תאריך עין נספים				
תחנת שאיבה לשפכים 'שדה תעופה'				
חתך -				
מס' תכנית: 4210-12	מכרז	כעיון/אישור	לבצוע	
מס' עבודה: 4210				
שם הקובץ: 4210-01	תאריך: 02.11.22	שם המדריך: ש.נ.	שם המדריך: ש.נ.	
רח החרושה 7 רמת-השרון 47279				
טל 03-5472792, פקס 03-5479122				
E-MAIL: shahm505@netvision.net.il				