

הערות

- סוג המכרה 40-3, מחיריות וחיוביות מוחלטות למכני מים לפי המפרט המיוחד.
 סוג המכרה 30-3 דרגת טיפה 3.
 בקירות ובתקרה מעל מפלס 0.00 ובקירות בעובי 20, 25 ס"מ.
 עובי כיסוי בטון 3 ס"מ.
 הפדרה מצולעת סוגו 500-9 (§) לפי ת"י 4466 חלק 3.
 הרשתות המרחקות (§) לפי ת"י 4466 חלק 4.
 חפיפת הרשתות 60 ס"מ נפחות. חפיפות בין בודרים 65 ס"מ נפחות.
 עובי כיסוי בטון 10 ס"מ.

מקרא לסימון הזיון : ת. - תחתון


ע, = עליון

נ.ת. - רשת תחתונה

ר.ע. - רשת עליונה

קיר עולה מעל התקרה

 - קיר קיים ממשיך מעל התקרה

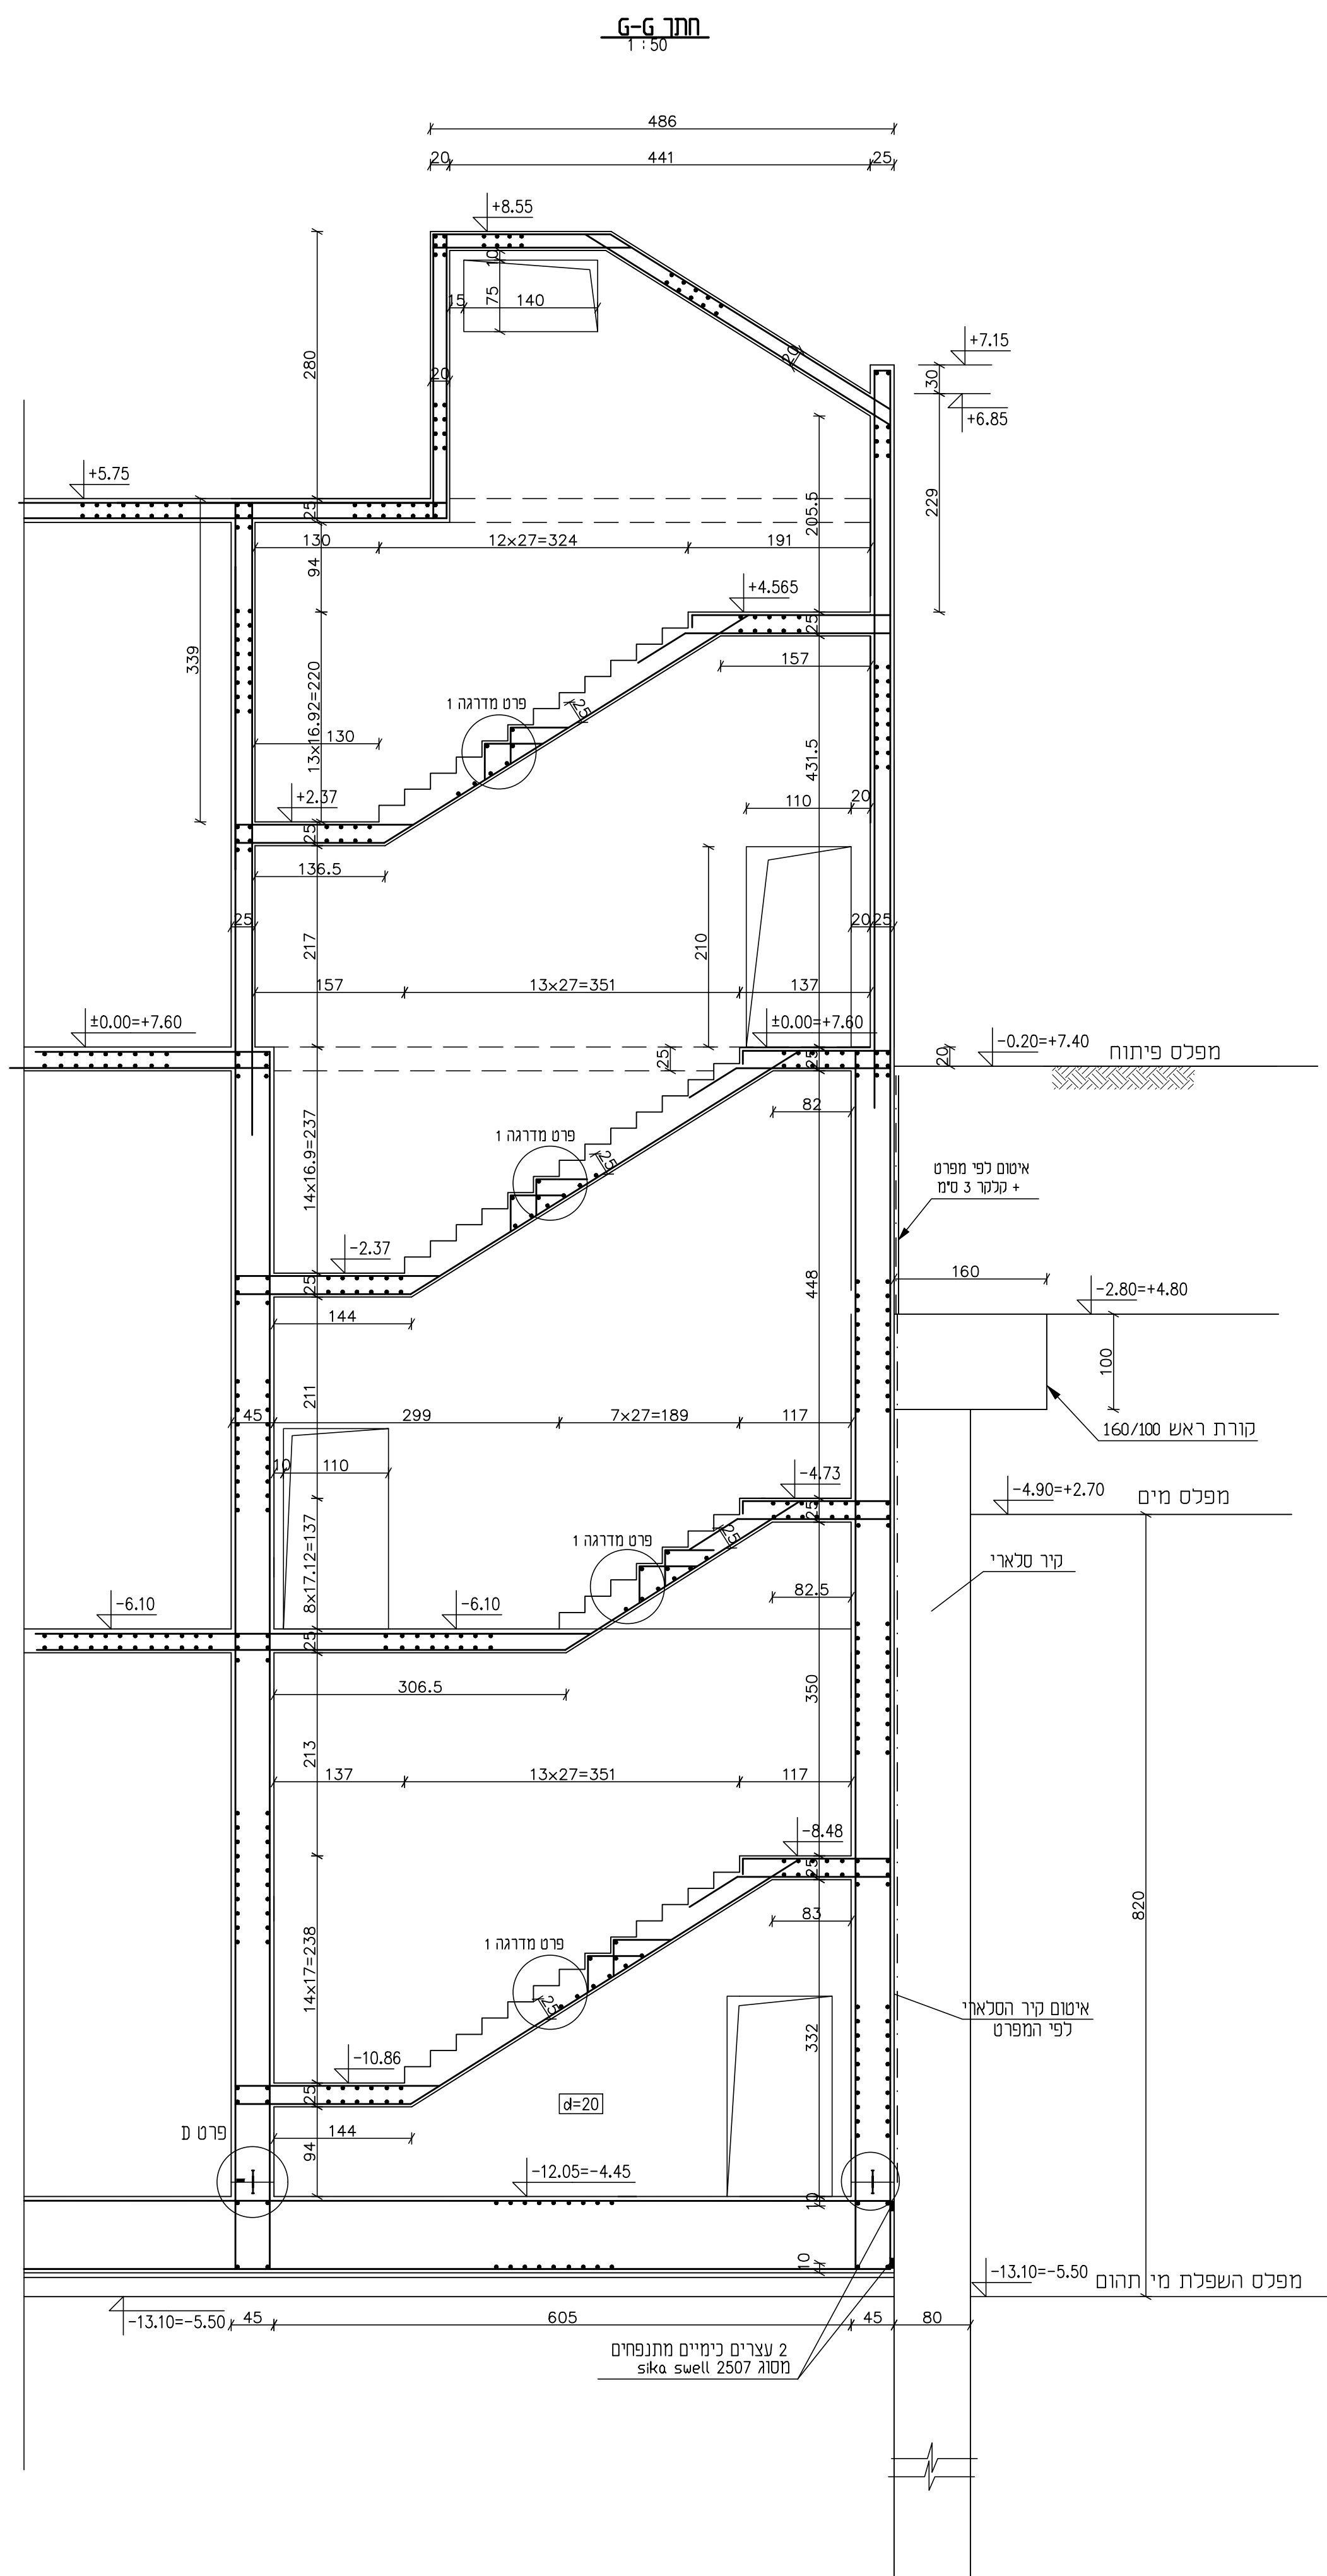

פרט מדרגה 1

1 : 10

חספוס פני הבטון R12

אלא אם צויין אחרת

27

—



17/11/

—

/

✓

7

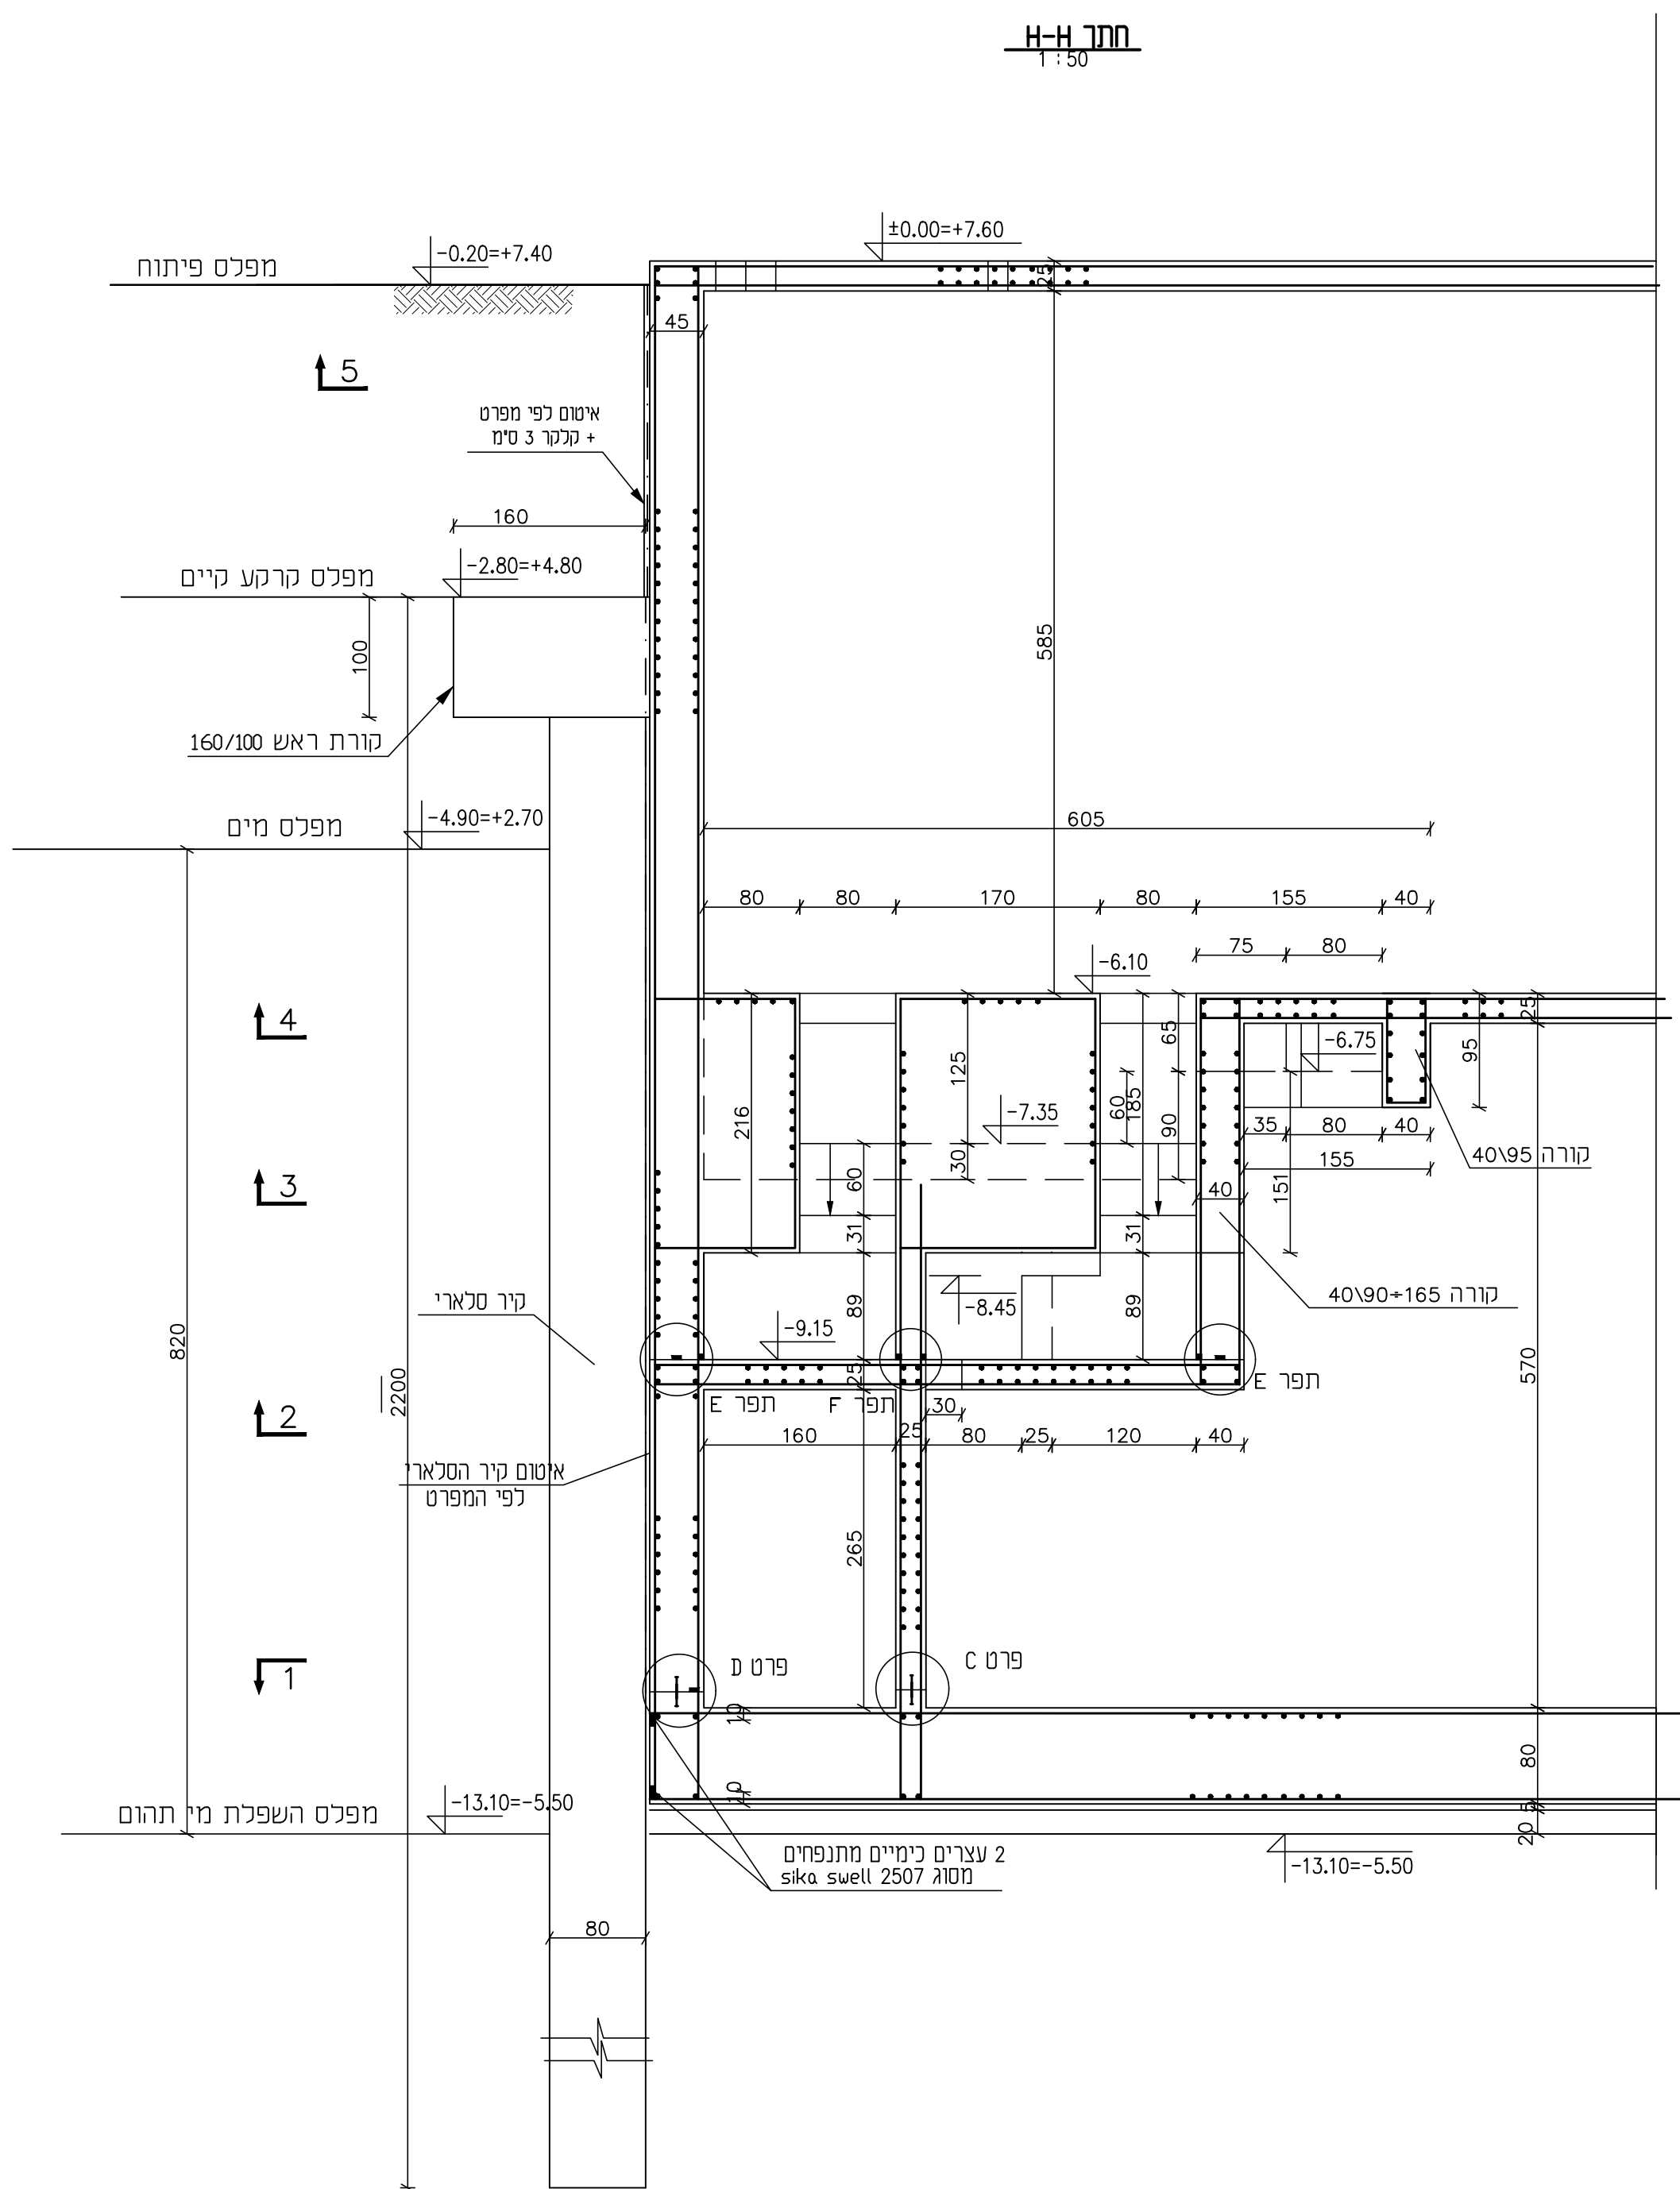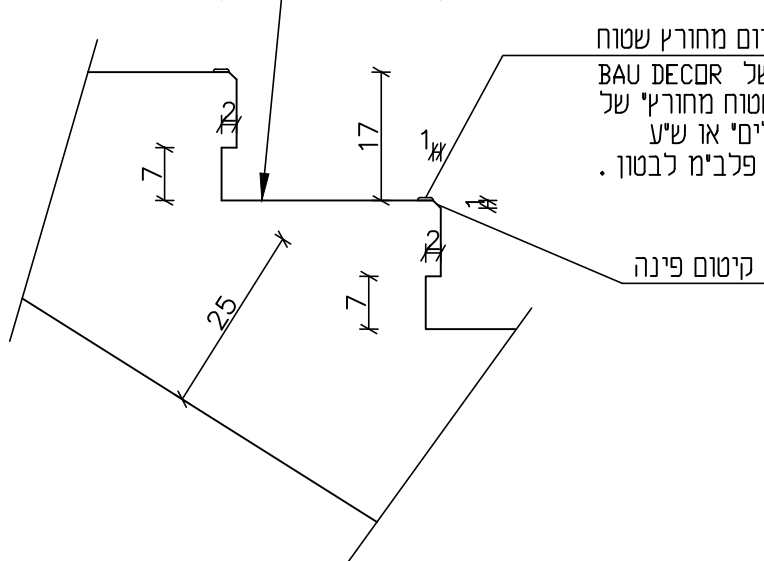

06.09.23	יחזקאל			
29.06.23	לארס			
30.05.23	לארס			
09.11.22	לדורס			
החציה	שנייה	חס	החציה	
מקבן אחראי למיזמים, עובדי מדינה, מיליוני תלמידי מכללה וכל מי שטול אי אהאמאל. כל התכנית נשואת דכשו הפרטנ שבתהגנס.				
תאגיד עין נטפס				
אילכת				
תחנת שאיבה לשפכים "שדה תעופה"				
תכנים :				
- , - , -				
בכעוץ	לעוויכאיש	מכחז	חס תחנית	
☐	☐	☒	4210-13	
שוסט	החציה	דורס	4210	עבודת עובד
ע.נ.	02.11.22	1:50	שם תעודת	
E-MAIL : shahoms50@netvision.net.il				
דורס שרם - הגנסת מבנים				
ור החדושע 7 - רחבת העשרון 47279				
03-54729279 עקס, 03-5479122 טל				