


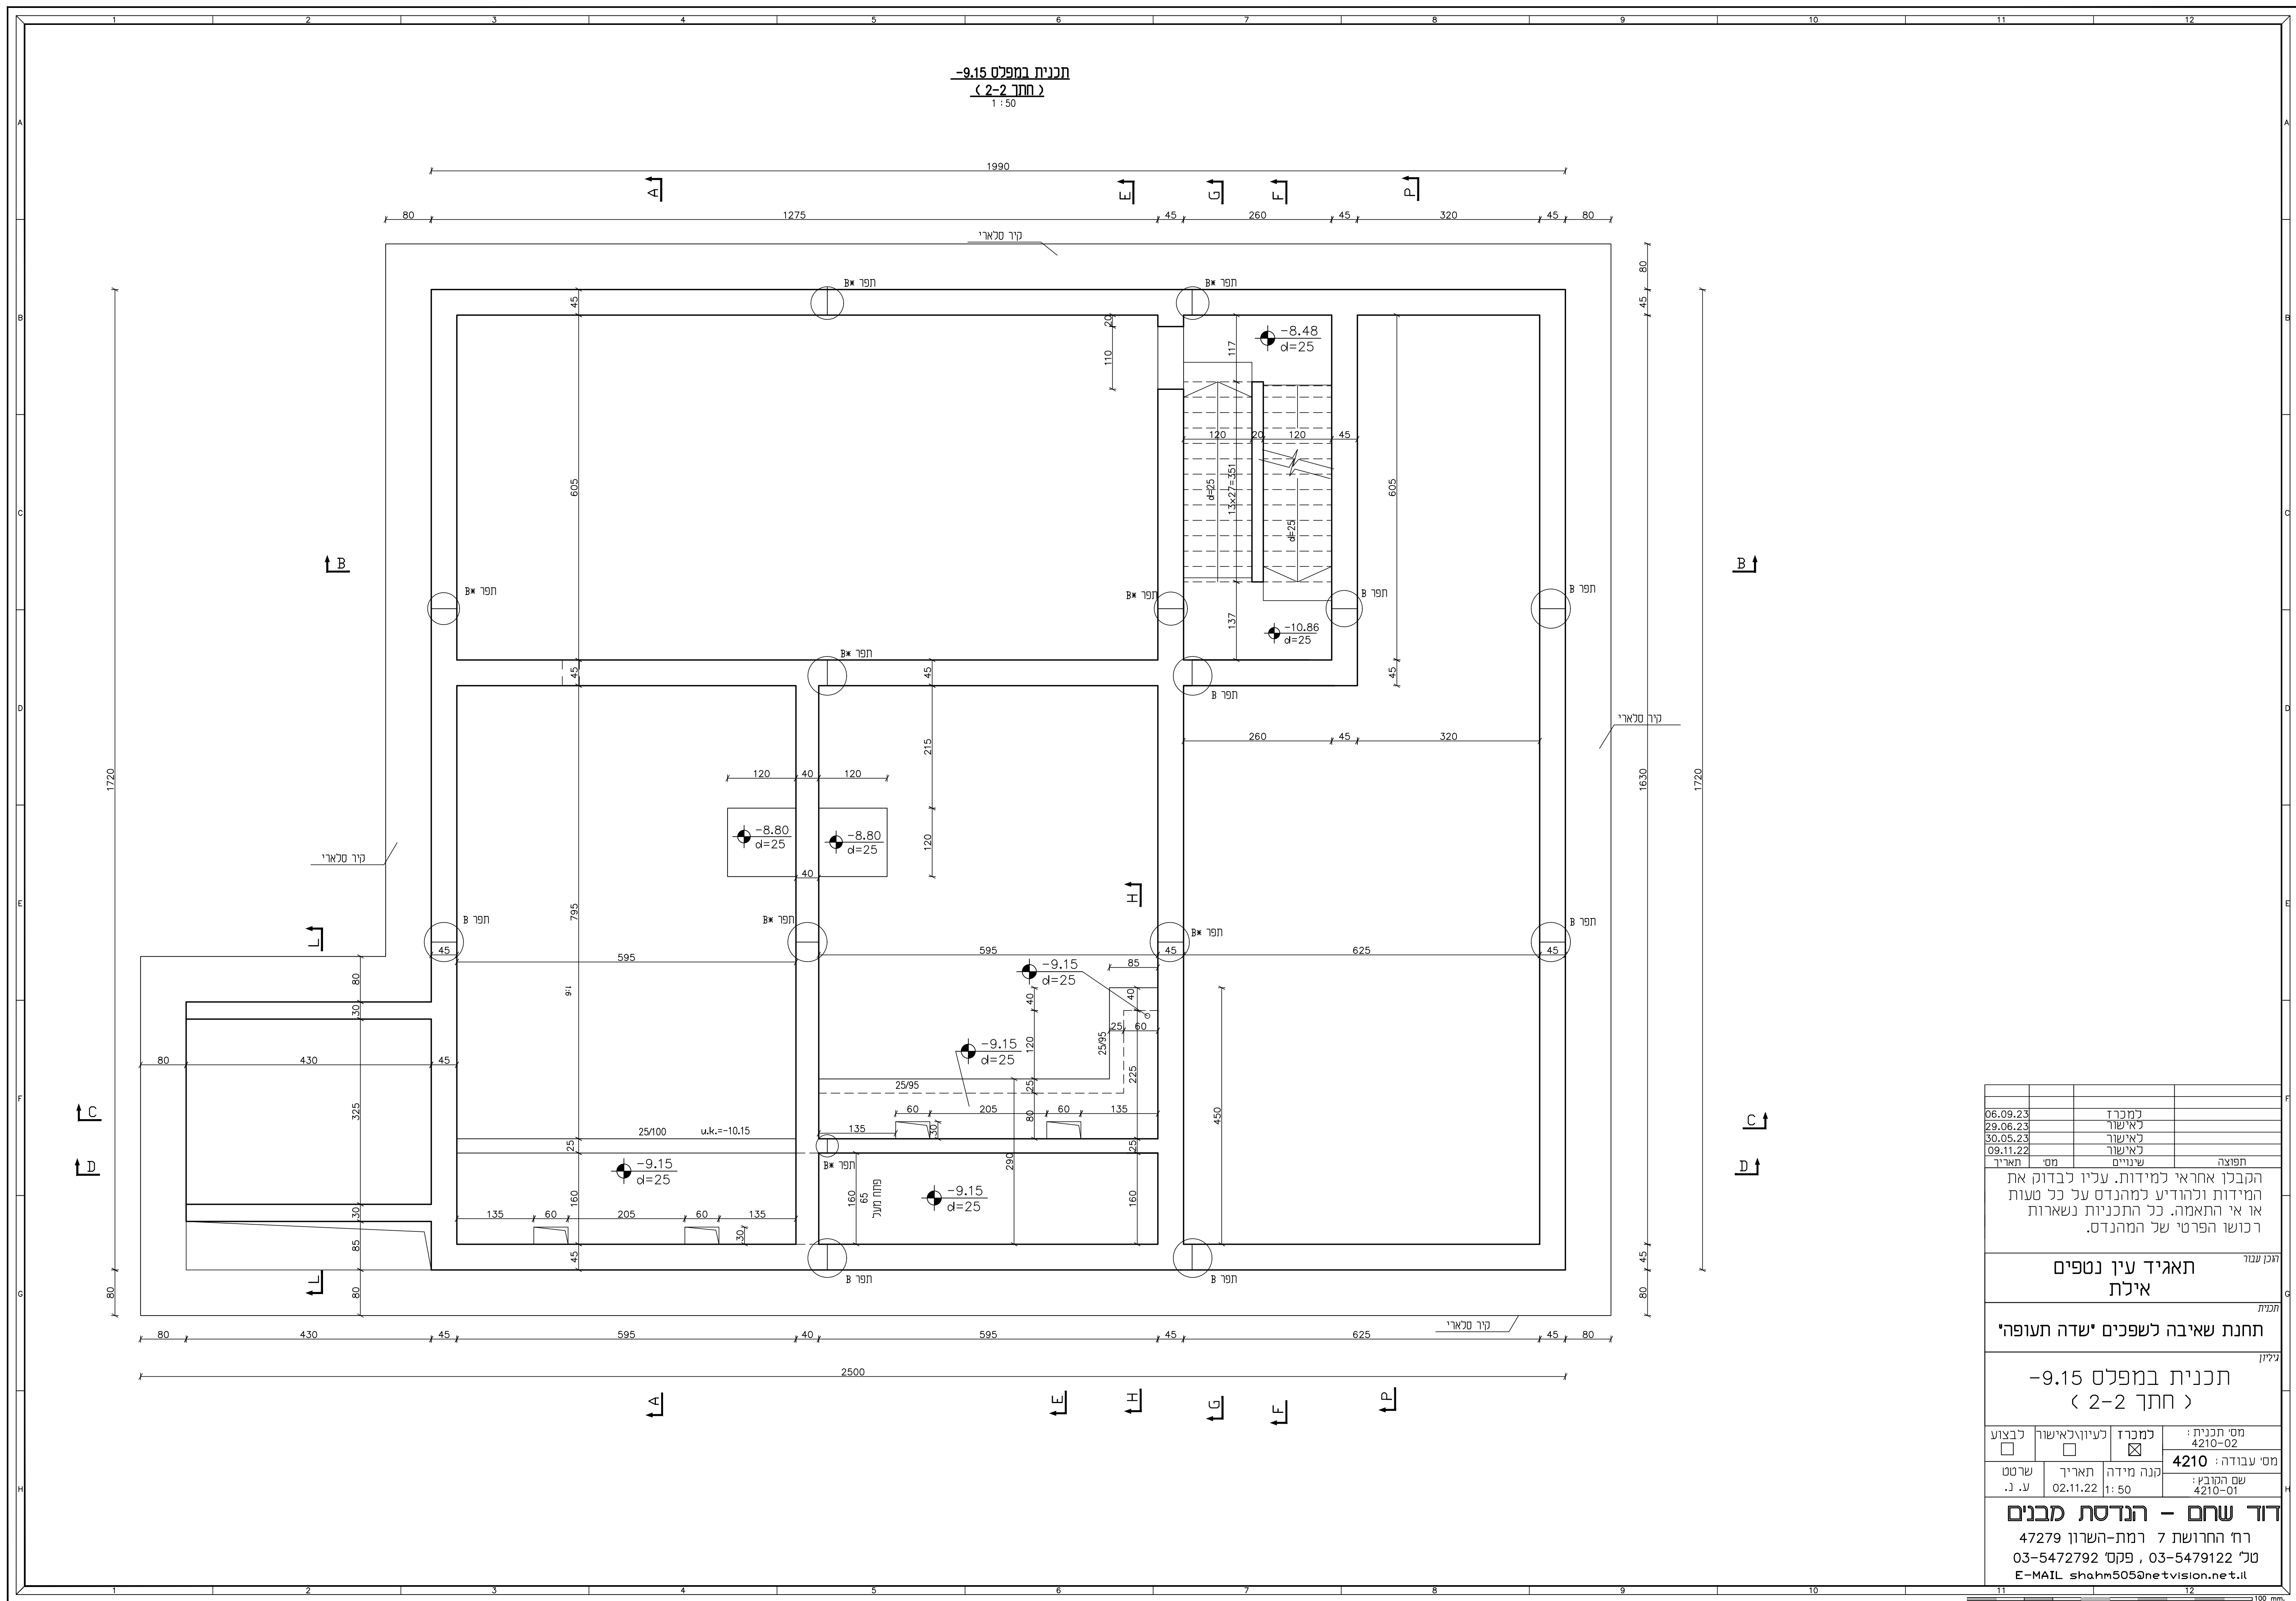

06.09.23		מכרז	
29.06.23		לאישור	
30.05.23		לאישור	
09.11.22		לאישור	
תאריך	מס'	שניים	תפוצה

הקבלן אחראי למידות. עליו לבדוק את המידות ולהודיע למהנדס על כל טעות או אי התאמה. כל התכניות נשארות רכוש הפרטי של המהנדס.

זיכרון עבוד

תאגיד עין נטפים
אילת

זכנית

תחנת שאיבה לשפכים "שדה תעופה"

יִלְיוֹן

תכנית במפלס -9.15
(חתך 2-2)

מס' תכנית: 4210-02		מס' עבודה: 4210		שם הקובץ: 4210-01	
לבוש	לעיון/לאישור	ממכר	קנה מידה	תאריך	שרטט
☐	☐	☒	1:50	02.11.22	ע. נ.

דוד שחם - הנדסת מבנים

רח' החרושת 7 רמת-השרון 47279

טל' 03-5479122 , פקס' 03-5472792

E-MAIL shahm505@netvision.net.il