


הערות

- סוג הבטון ב-40, מתערובת מיוחדת מותאמת למבני מים לפי המפרט המיוחד.
- סוג הבטון ב-30 דרגת חשיפה 3:
בקירות ובתמקרה מעל מפלס ± 0.00 ובקירות בעובי 20, 25 ס"מ.
עובי כיסוי בטון 3 ס"מ.
- הפלדה מצולעת מסוג פ-900 $\geq \phi$ לפי ת"י 4466 חלק 3.
- הרשעות המרווחות ϕ לפי ת"י 4466 חלק 4.
- חיפיות הרשעות 60 ס"מ לפחות. חיפיות בין בריכים 65d לפחות.
- עובי כיסוי בטון 5 ס"מ.
- מקרא לסימון הזיון: ת. - תחתון
ע. - עליון
ר.ת. - רשת תחתונה
ר.ע. - רשת עליונה


קיר עולה מעל התמרה
קיר קיים ממשיך מעל התמרה

תכנית רצפה צפה במדר השמל

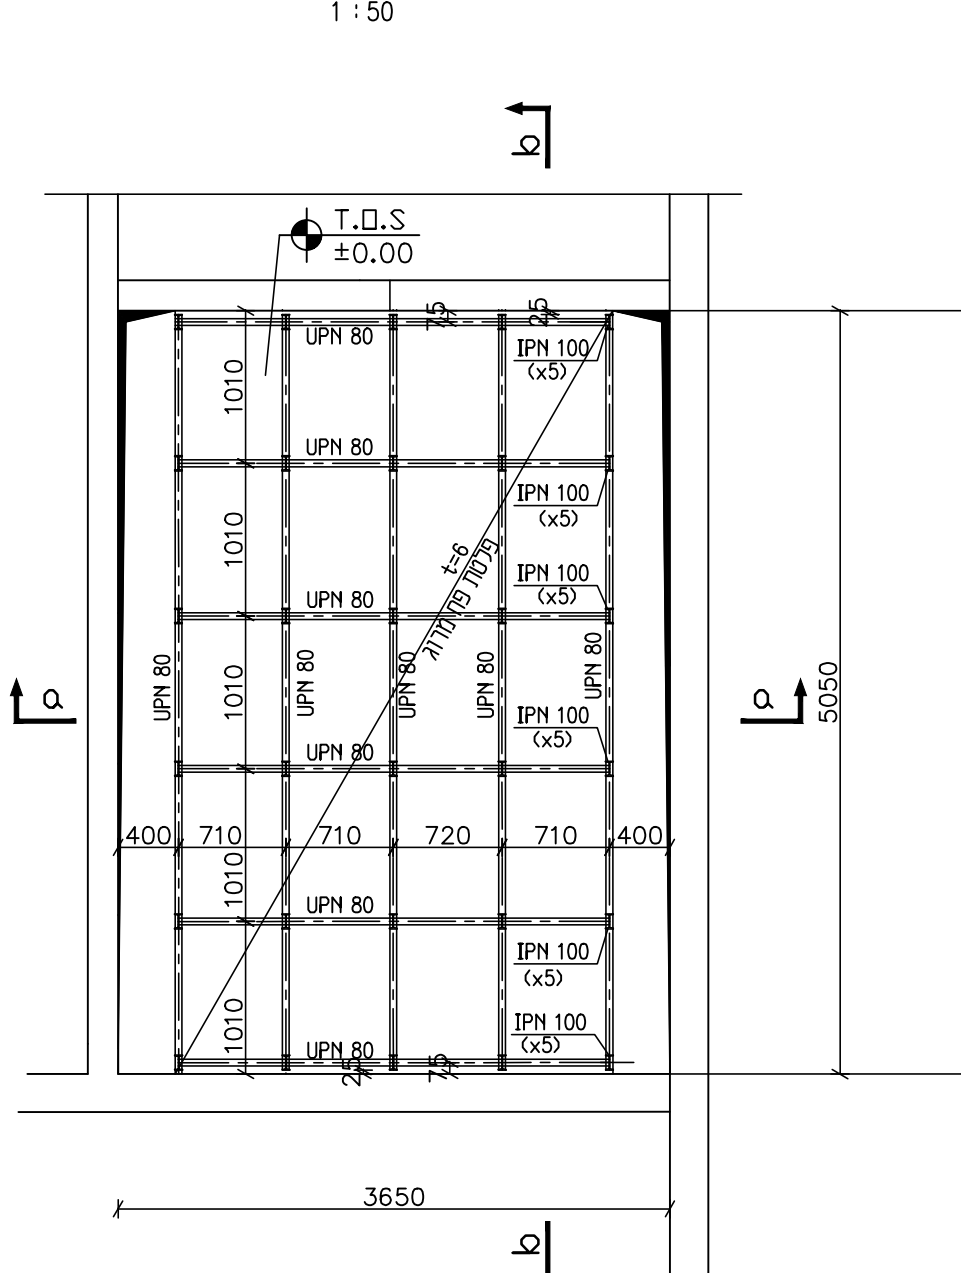

תכנית במפלס ± 0.00
(חתך 5-5)


1:50

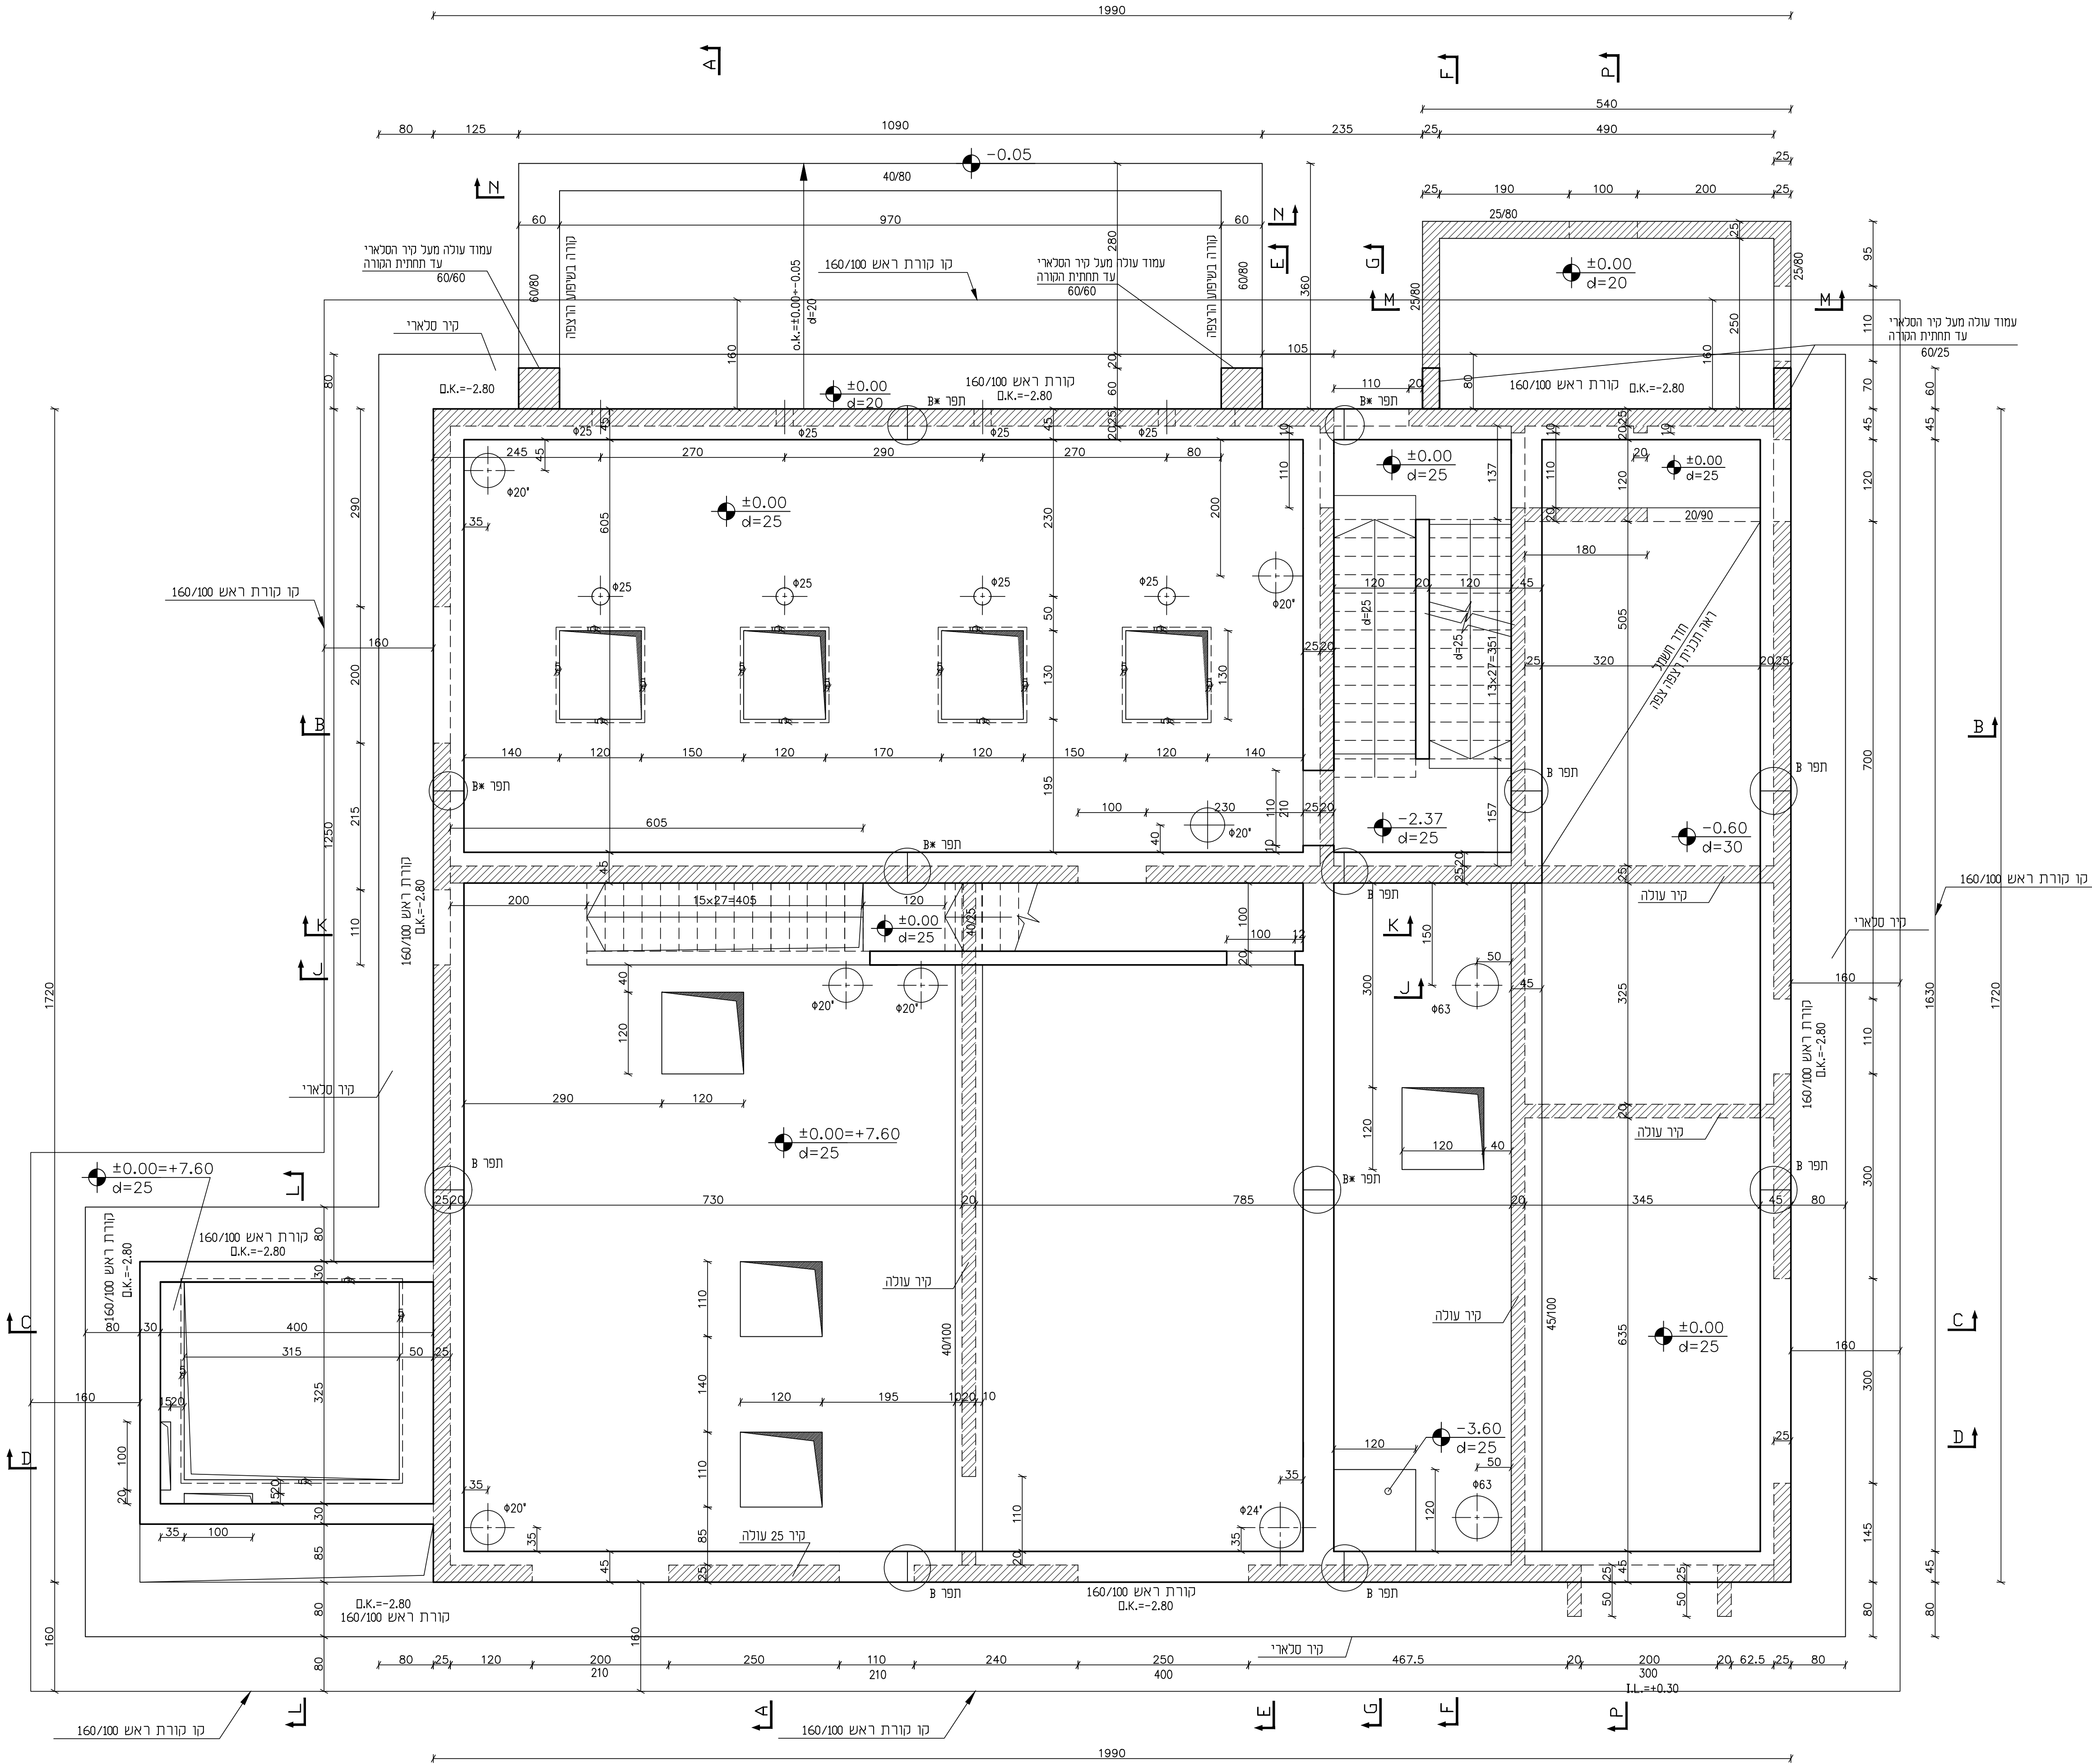

חתך a-a

1:25


מידות במ"מ

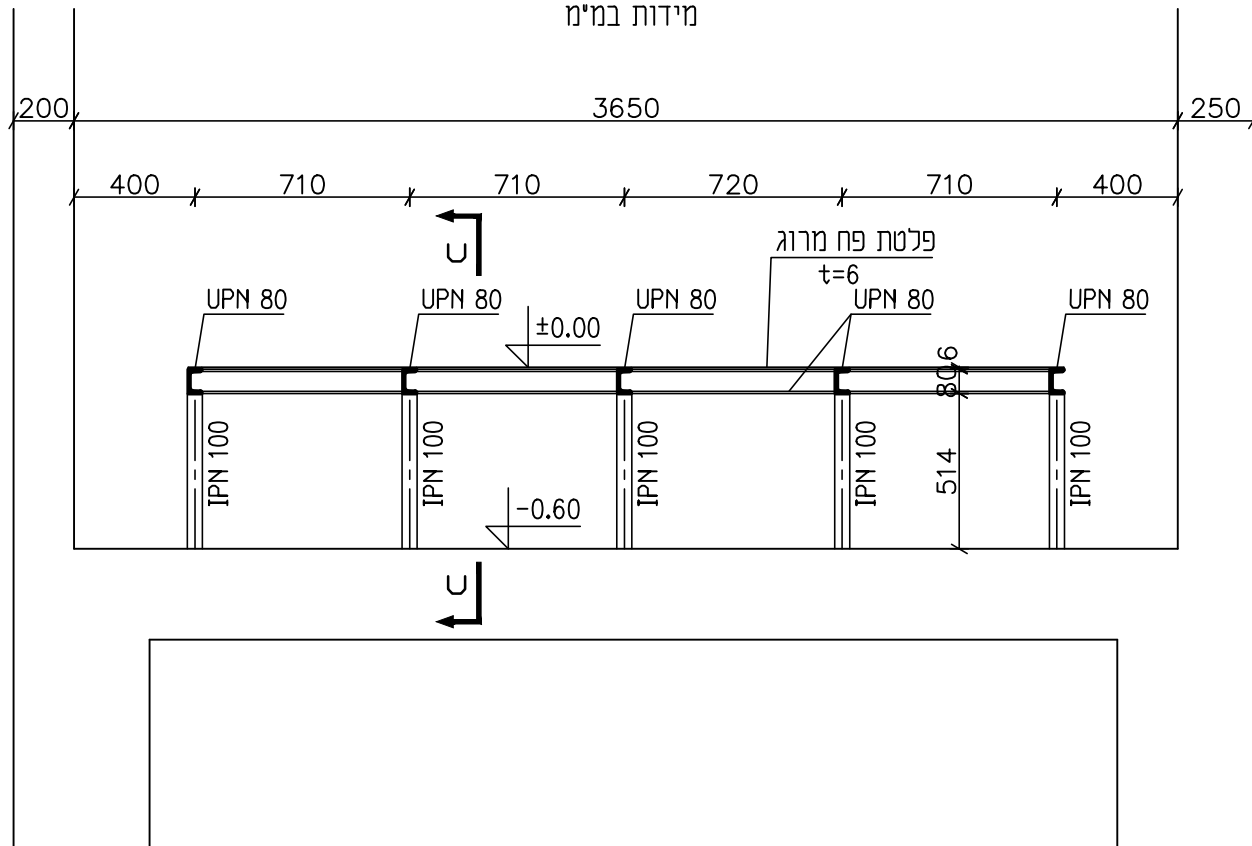

חתך b-b

1:25


מידות במ"מ

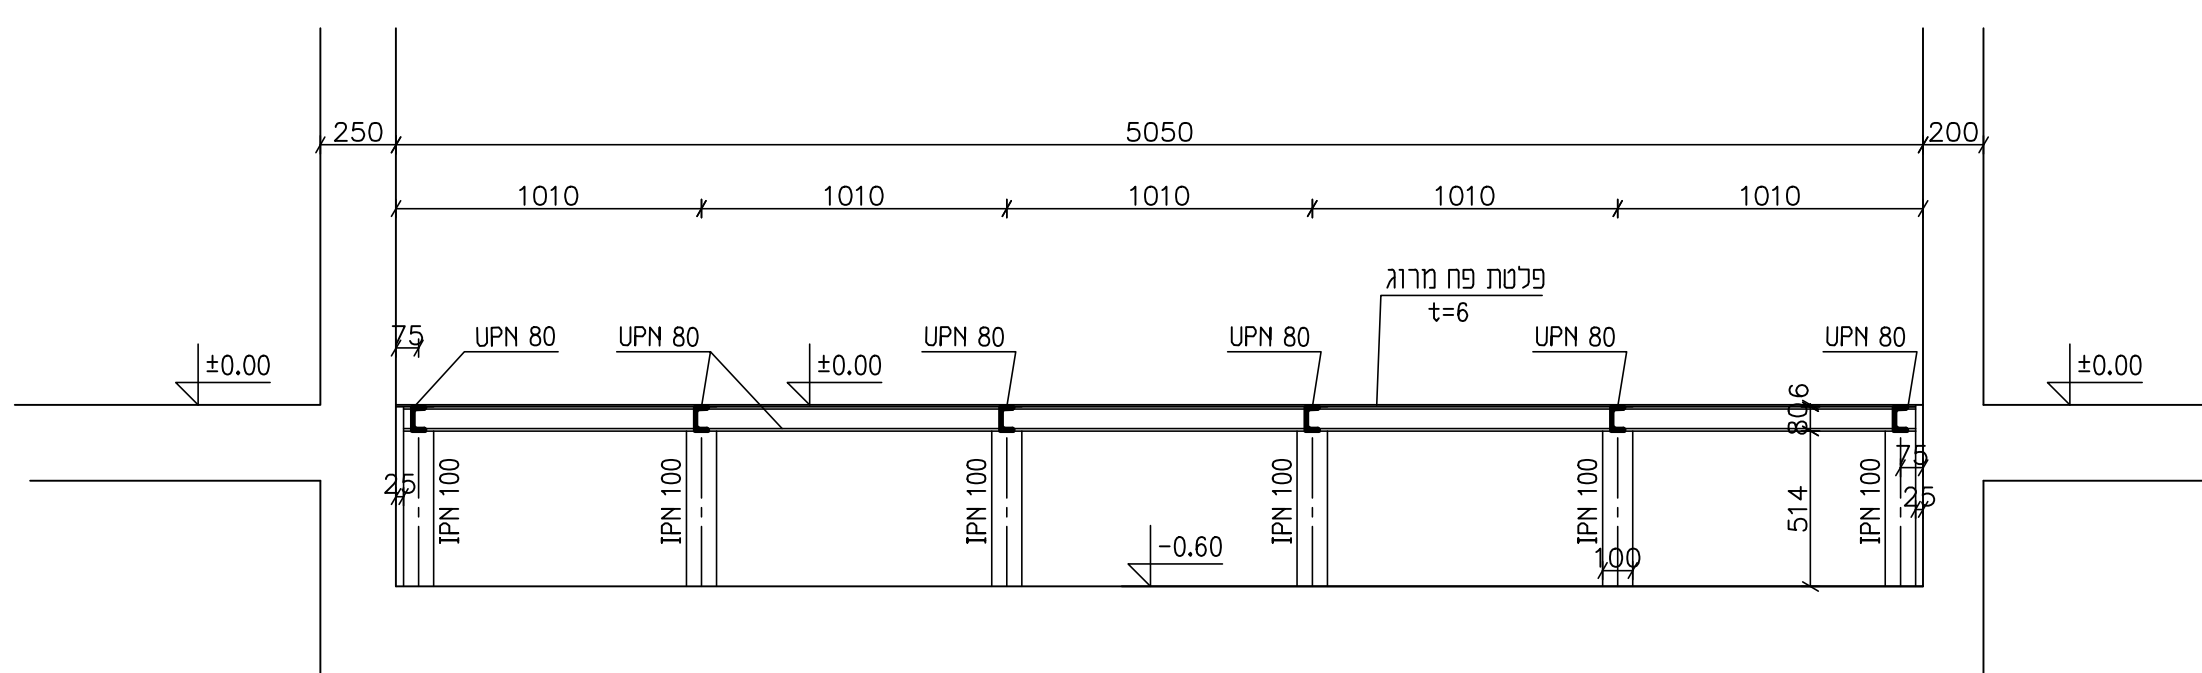

חתך c-c

1:10


מידות במ"מ

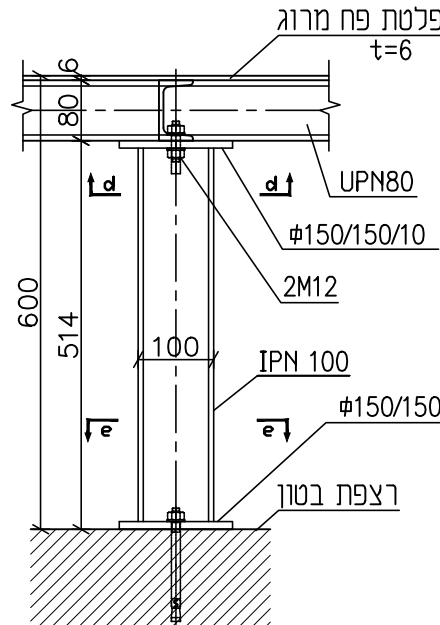

חתך e-e

1:10


מידות במ"מ

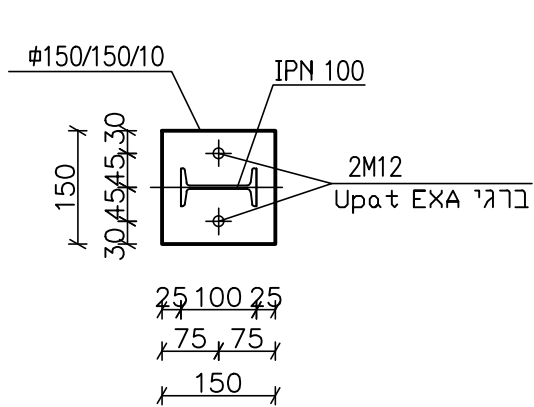

חתך d-d

1:10

מידות במ"מ

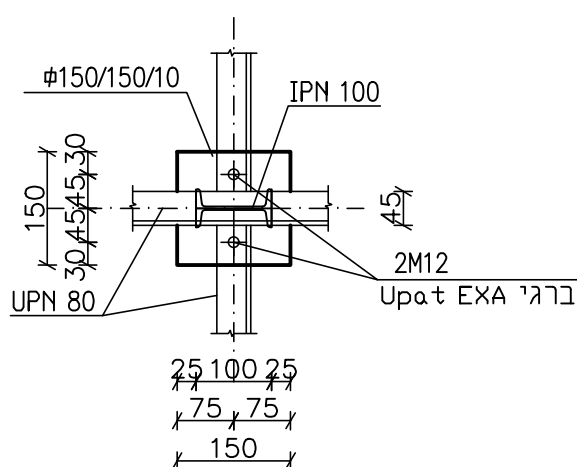

06.09.23	למכרז		
29.06.23	לאישור		
30.05.23	לאישור		
09.11.22	לאישור		
חתימה	שגיגים	מס	תאריך
הקבלן והחברה אחראי למידות. עליו לבדוק את המידות והחומר למתקנת על כל טעות או אי התאמה. כל התכניות נשארות רכוש הפרטי של המהנדס.			
תאריך ע"ן נספים			
אילת			
תחנת שאיבה לשפכים ישרה תעופה			
תכנית במפלס ± 0.00 (חתך 5-5)			
מס תכנית: 4210-05	למכרז	למכרז	כבצוע
מס עבודה: 4210	תנה מידה: 02.11.22	תנה מידה: 02.11.22	ש.ד.ס
שם המע"פ: 4210-05	ע. נ.	ע. נ.	ע. נ.
ד"ר שחם - הנדסת מבנים			
רח החרושת 7 רמת-השרון 47279			
טל 03-5479122, פקס 03-5472792			
E-MAIL: shahm505@netvision.net.il			