


הערות

1. סוג הבטון ב-30 דרגת חשפה 3 .
2. הפלדה מצוקעת מסוג פ-500 (Φ) כפי חיי 4466 חקנ 3.
3. הרשתות המרוחקות (א) כפי חיי 4466 חקנ 4.
4. חפיפות הרשתות 60 סמ כפחות. חפיפות בין ברזלים 65a כפחות.
- 5 . שובי כסיוי בטון 3 סמ.
6. מקרא לסימון הדיון : ת. - תחתון
ע. - עכיון
ר.ת. - רשת תחתונה
ר.ע. - רשת עכיונה


תכנית גג חדר מדרגות

1:50

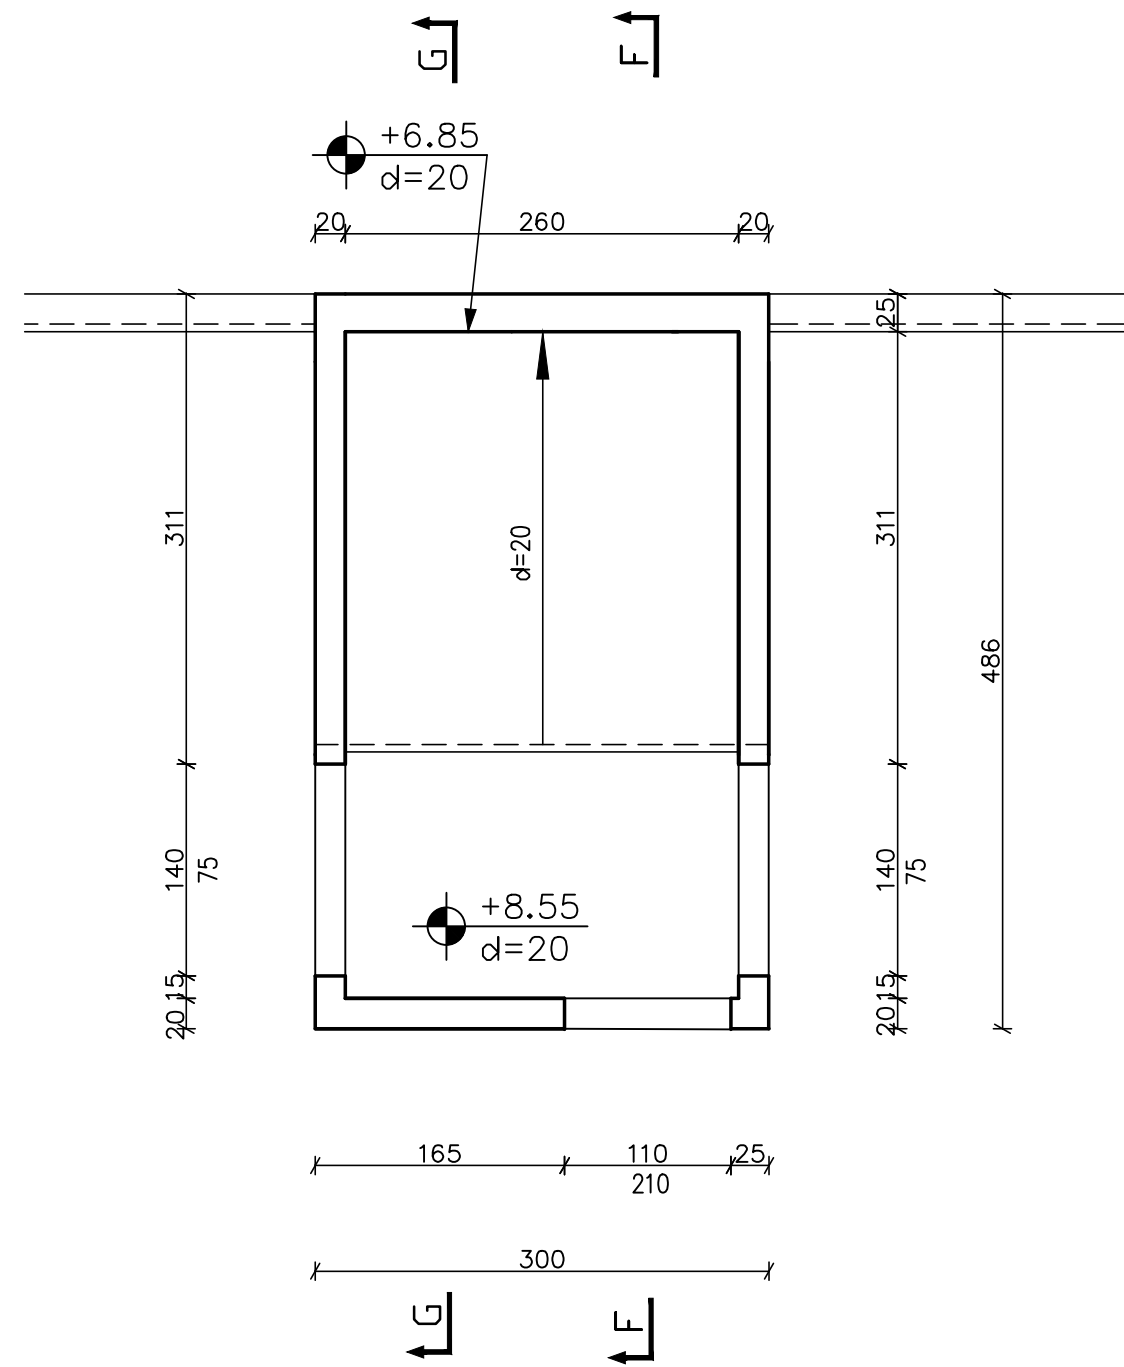

מפלס מדרגות +2.37/+4.565


1:50

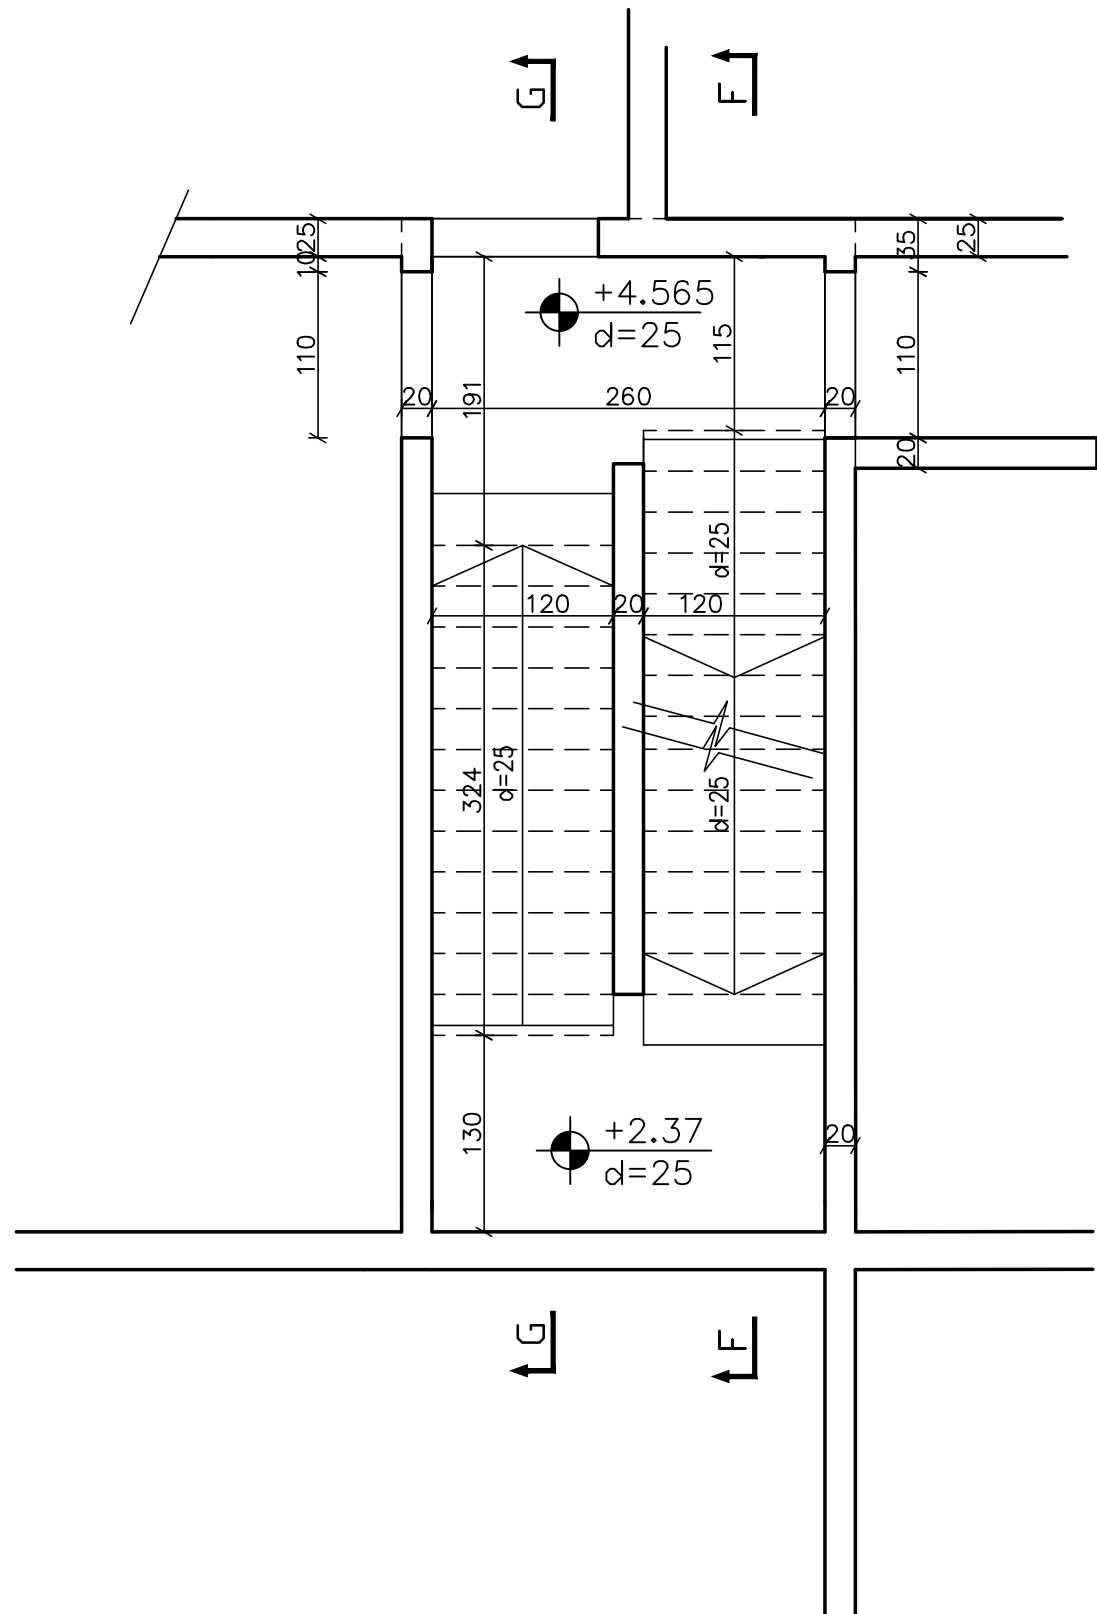

תכנית הגג

חתך 6-6

1:50

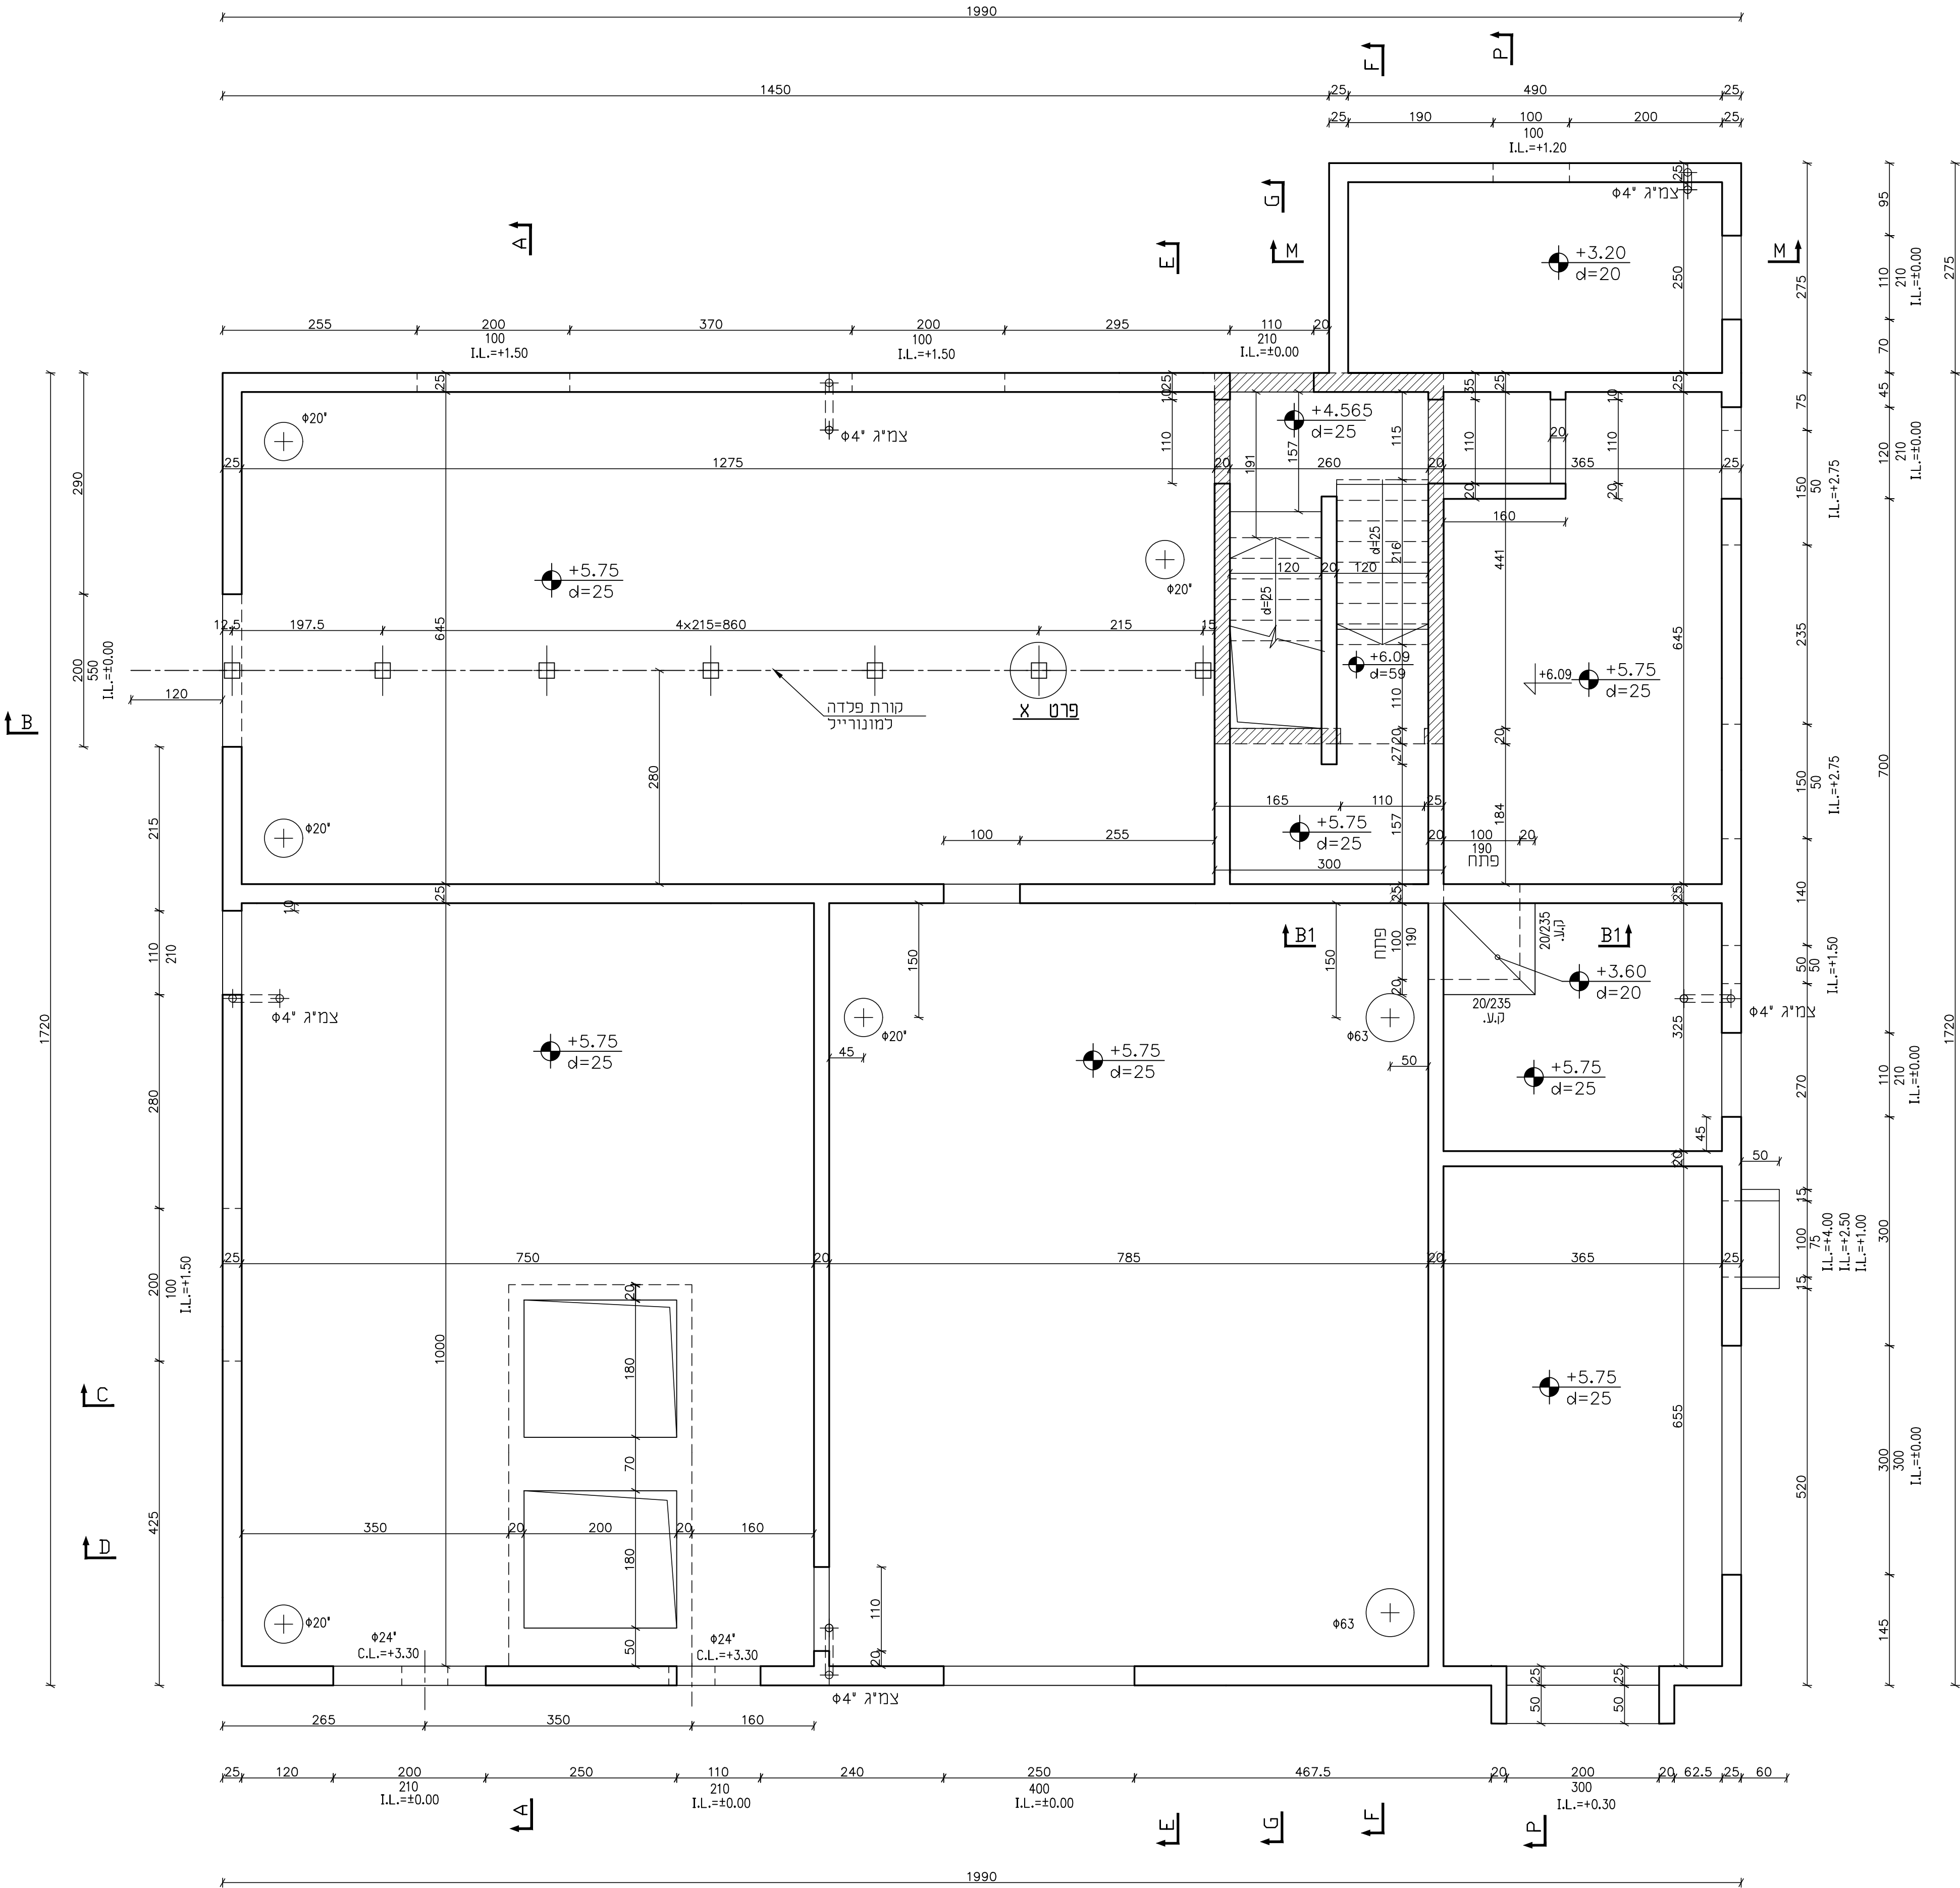


פרט X

1:10

כל המידות בנ"מ

200

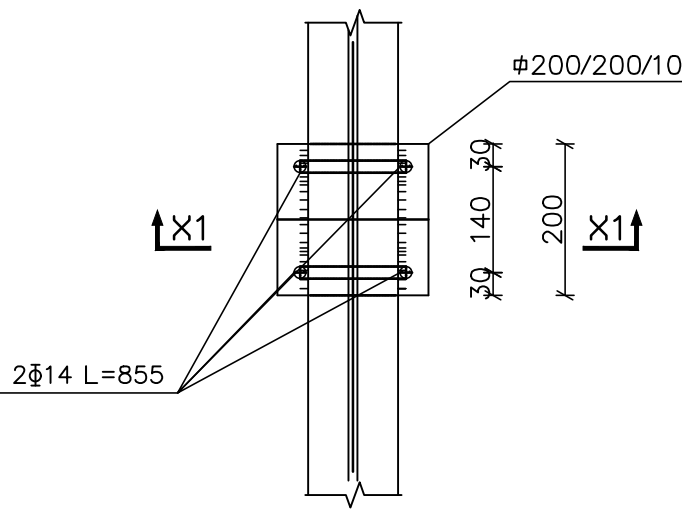

חתך וא-וא

1:10

כל המידות בנ"מ

