


הערות

1. סוג הבטון ב-40, מתערובת מיוחדת מותאמת למבני מים לפי המפרט המיוחד.
2. סוג הבטון ב-30 דרגת חשיפה 3:
 בקירות ובתקרה מעל מפ"ס 0.00± ובקירות בעובי 20, 25 ס"מ.
 עובי כיסוי בטון 3 ס"מ.
3. הפלידה מצולקת מסוג פ-500 < § לפי ת"י 4466 חלק 3.
4. הרשתות המרונכות Ⓢ לפי ת"י 4466 חלק 4.
5. חפיפות הרשתות 60 ס"מ. לפחות, חפיפות בין ברזלים 65 לפחות.
6. עובי כיסוי בטון 5 ס"מ.

7. מקרא לסימון הדיון : ת. - תחתון
ע. - עליון
ר.ת. - רשת תחתונה
ר.ע. - רשת עליונה

███ – קיר עולה מעל התקרה

 - קיר קיים ממשיך מעל התקרה

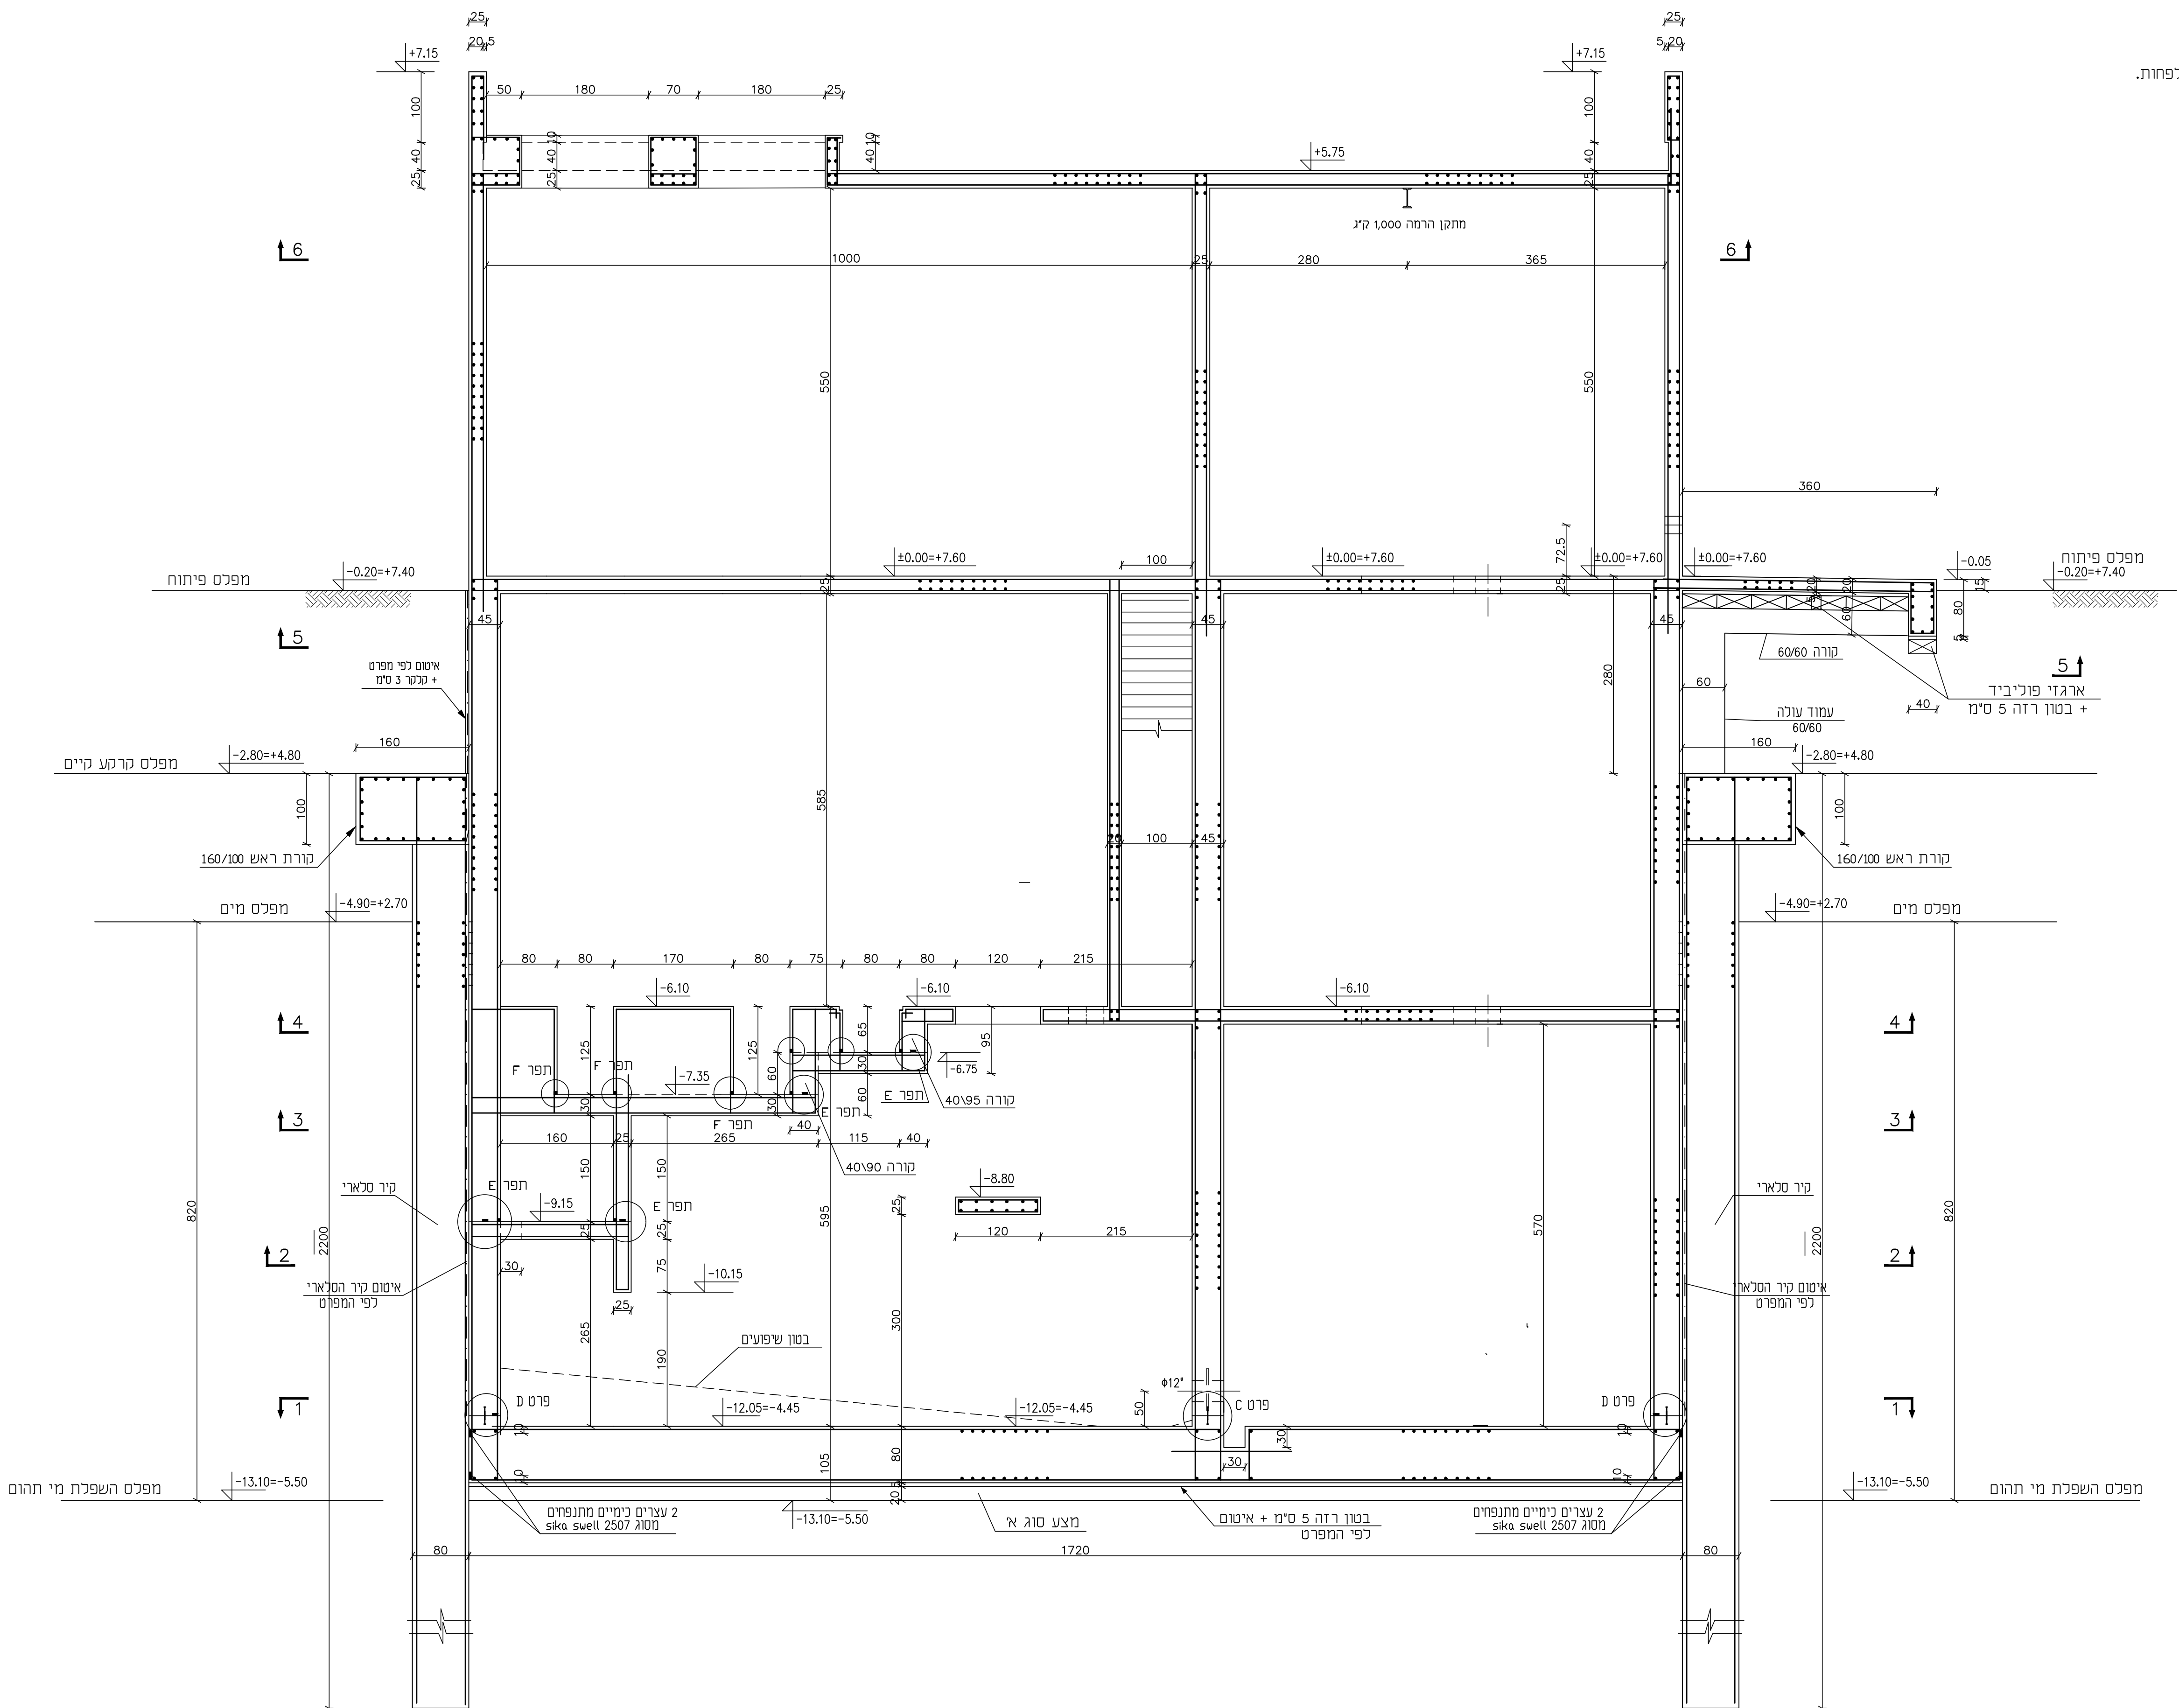

06.09.23		למכרז			
29.06.23		לאישור			
30.05.23		לאישור			
09.11.22		לראייה			
מס'	מס'	שניונים		תפוצה	
הקבלו אחראי למידות. עילוי לבדוק את המידות והודיע למהנדס על כל טעות או אי התאמה. כל התכניות נשארות רכוש הפרטי של המהנדס.					
תאגיד עין נטפים אילת					
תחנת שאיבה לשפכים 'שדה תעופה'					
חתימה					
החלף					
מס' תכנית: 4210-07					
מס' עבודה: 4210					
שם המבנה: 4210-01					
מס' תאריך: 02.11.22		מס' מידה: 1:50			
שטח: ע. נ.					
דוד שחם - הנדסת מבנים					
רח' החרושת 7 -רמת-השרון 47279					
טל: 03-5472792 פקס: 03-5472792					
E-MAIL shahm505@netvision.net.il					