


הערות

1. סוג הבטון ב-40 , מתערובת מיוחדת מותאמת למבני מים לפי המפרט המיוחד.
2. סוג הבטון ב-30 דרגת חשיפה 3 :
בקירות ובתקרה מעל מפלס +0.00 ובקירות בעובי 20 , 25 ס"מ .
עובי כיסוי בטון 3 ס"מ.
3. הפלדה מצולעת מסוג פ-500 (Φ) לפי תיי 4466 חלק 3.
4. הרשתות המרוחקות (Φ) לפי תיי 4466 חלק 4.
5. חפיפות הרשתות 60 ס"מ לפחות. חפיפות בין ברזלים 65d לפחות.
6. עובי כיסוי בטון 5 ס"מ.

7. מקרא לסימון הזיון : ת. - תחתון
ע. - עליון
ר.ת. - רשת תחתונה
ר.ע. - רשת עליונה

▨ - קיר עולה מעל התקרה

▨ - קיר קיים ממשיך מעל התקרה

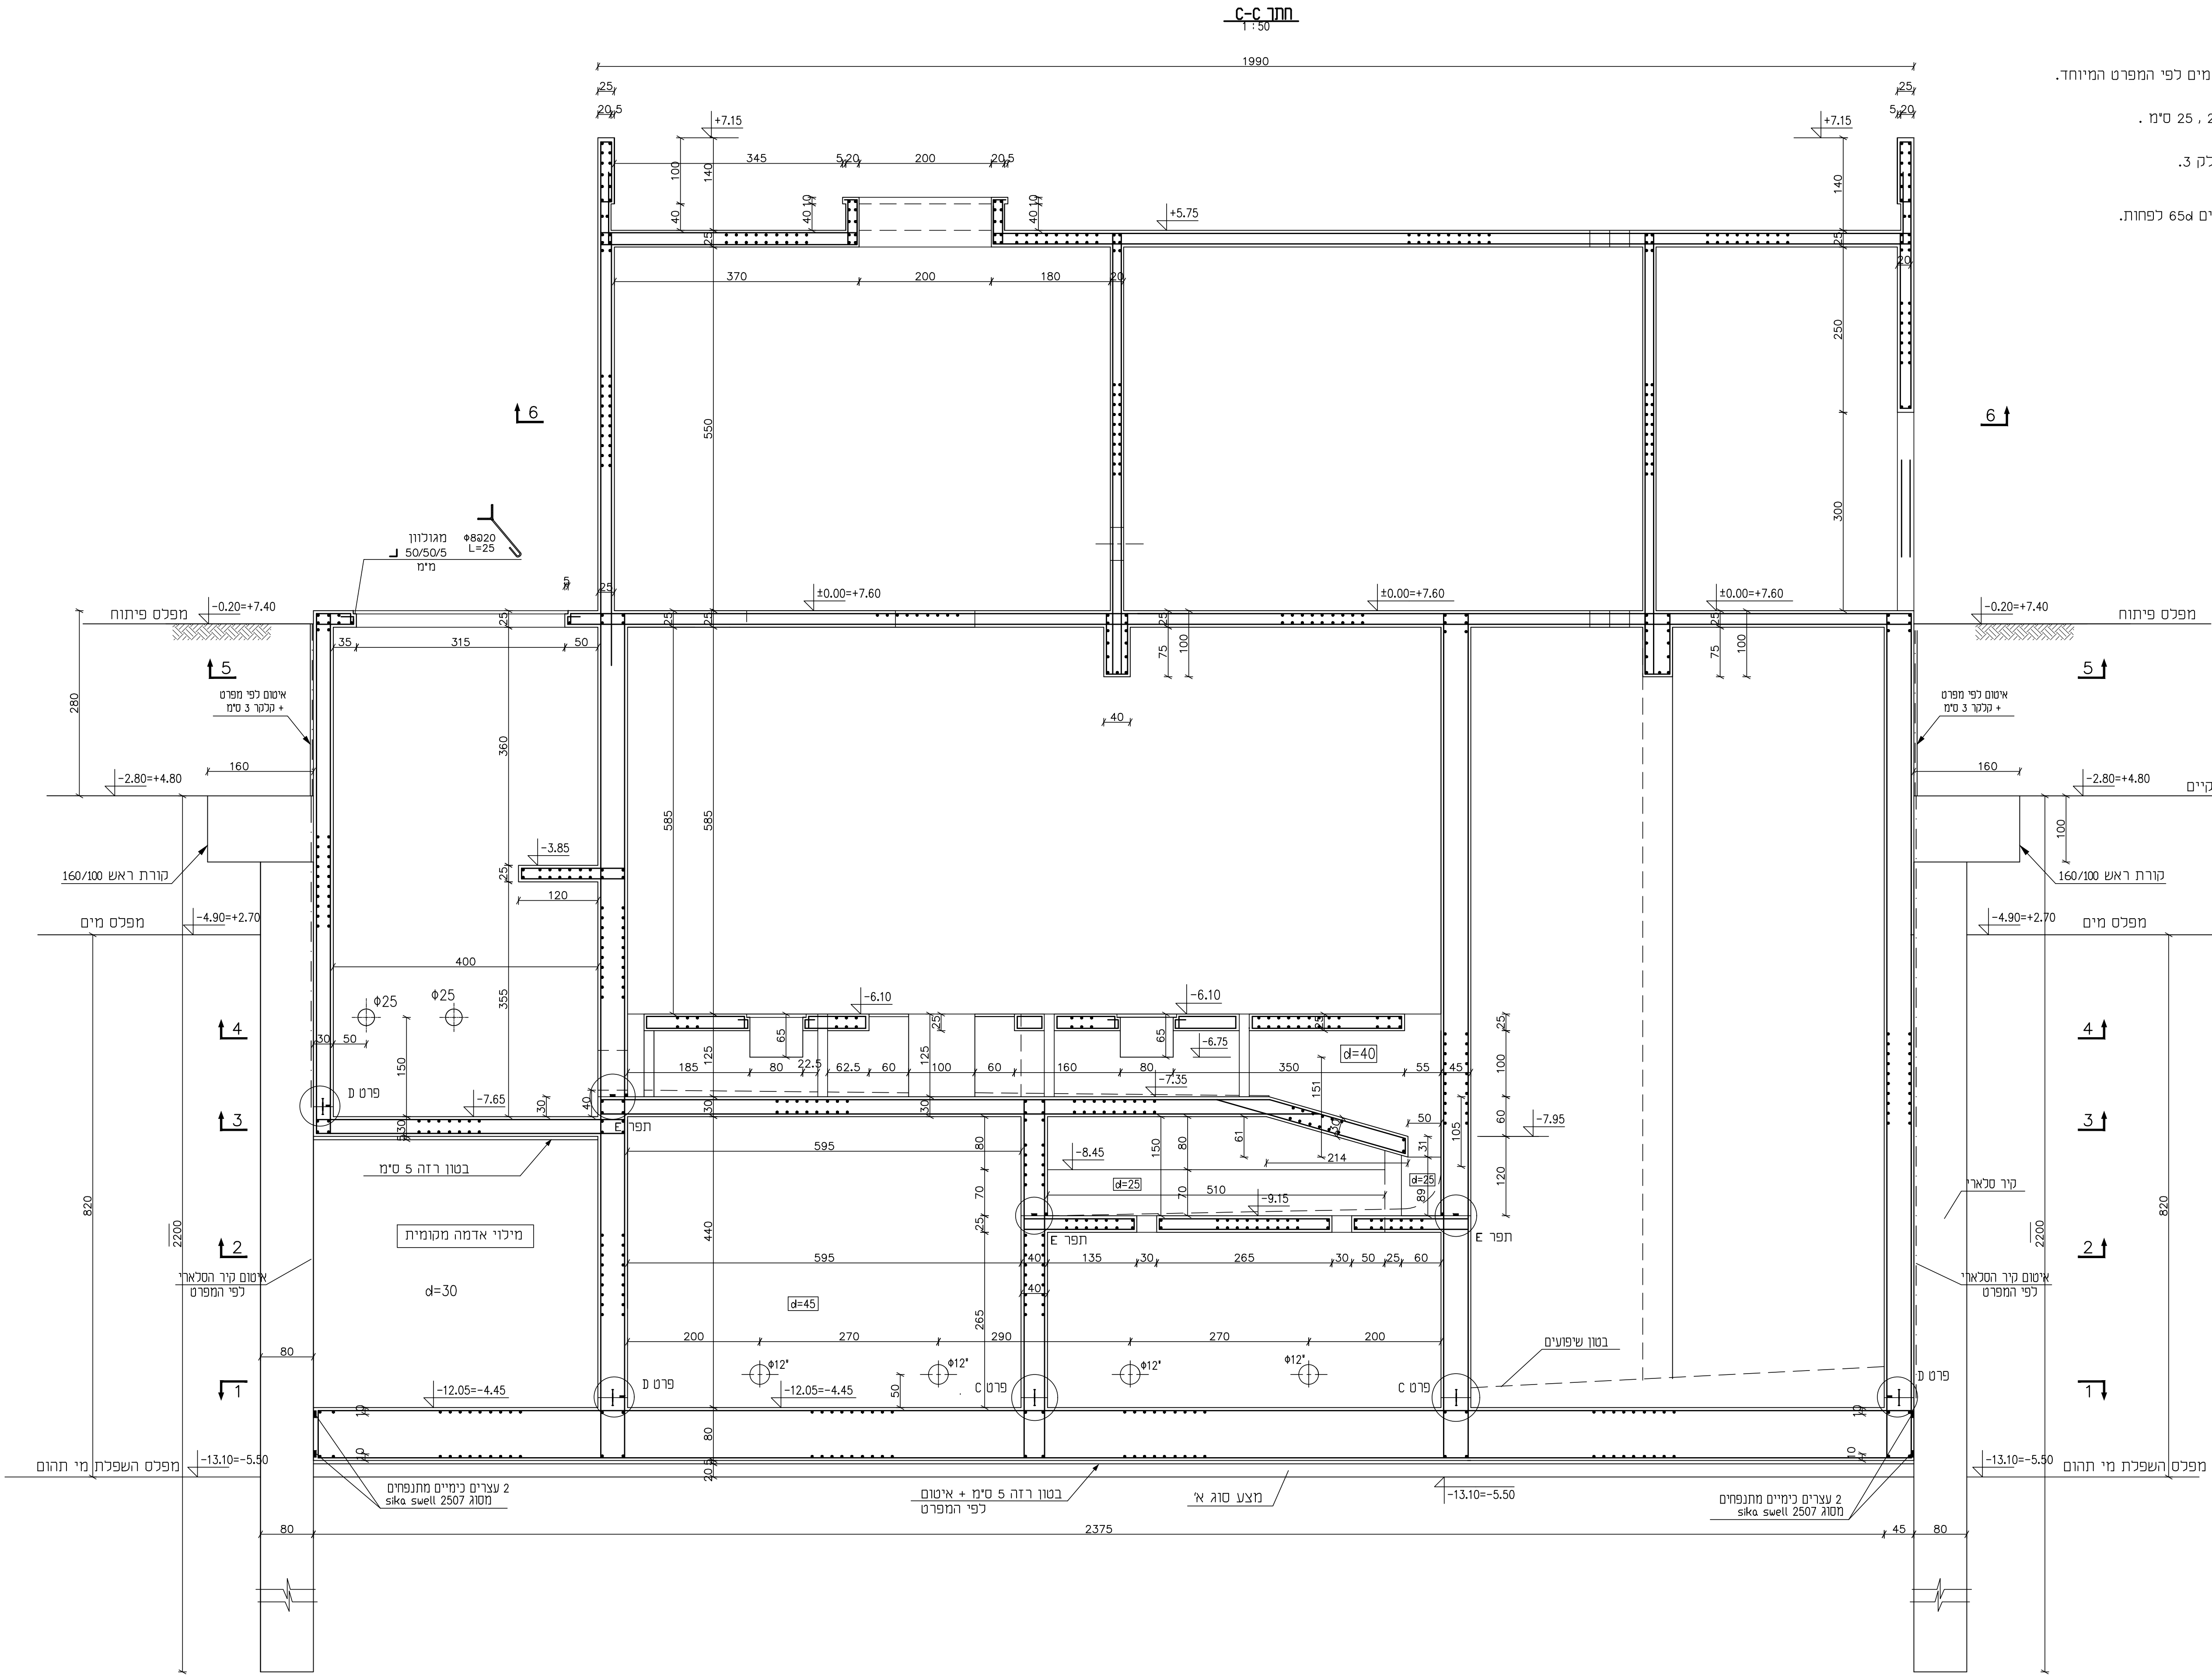

06.09.23		כמכרז	
29.06.23		כאישור	
30.05.23		כאישור	
09.11.22		כאישור	

תפוצה		
מס'	חאיר	שניים

הקבלן אחראי למידות. עליו לבדוק את המידות ולהודיע למהנדס על כל טעות או אי התאמה. כל התכניות נשארות רכוש הפרטי של המהנדס.

תכנן	תאריך	מס'	חאיר
תכנן	תאריך	מס'	חאיר

תכנן	תאריך	מס'	חאיר
תכנן	תאריך	מס'	חאיר

תכנן	תאריך	מס'	חאיר
תכנן	תאריך	מס'	חאיר

מס' תכנית:	4210-09	כמכרז	☒	כעיון/כאישור	☐	כבצוע	☐
מס' עבודה:	4210	קנה מידה:	1:50	תאריך:	02.11.22	שרטט:	ע. נ.

שם הקובץ:	4210-01
דוד שחם - הנדסת מבנים	
רח' החרושת 7 רמת-השרון 47279	
טל' 03-5479122 , פקס' 03-5472792	
E-MAIL shohm505@netvision.net.il	