


הערות

- 1. סוג הבטון ב-40 , מתערובת מיוחדת מותאמת למבני מים לפי המפרט המיוחד.
- 2. סוג הבטון ב-30 דרגת חשיפה 3 : בקירות ובתקרה מעל מפנס +0.00 ובקירות בעובי 20 , 25 ס"מ . עובי כיסוי בטון 3 ס"מ.
- 3. הפלדה מצולעת מסוג פ-500 > 5 < לפי תיי 4466 חלק 3.
- 4. הרשתות המרותכות @ לפי תיי 4466 חלק 4.
- 5. חפיפות הרשתות 60 ס"מ לפחות. חפיפות בין ברזלים 65d לפחות.
- 6. עובי כיסוי בטון 5 ס"מ.

- 7. מקרא לסימון הדיון : ת. - תחתון
ע. - עליון
ר.ת. - רשת תחתונה
ר.ע. - רשת עליונה

קיר עולה מעל התקרה
קיר קיים ממשיך מעל התקרה

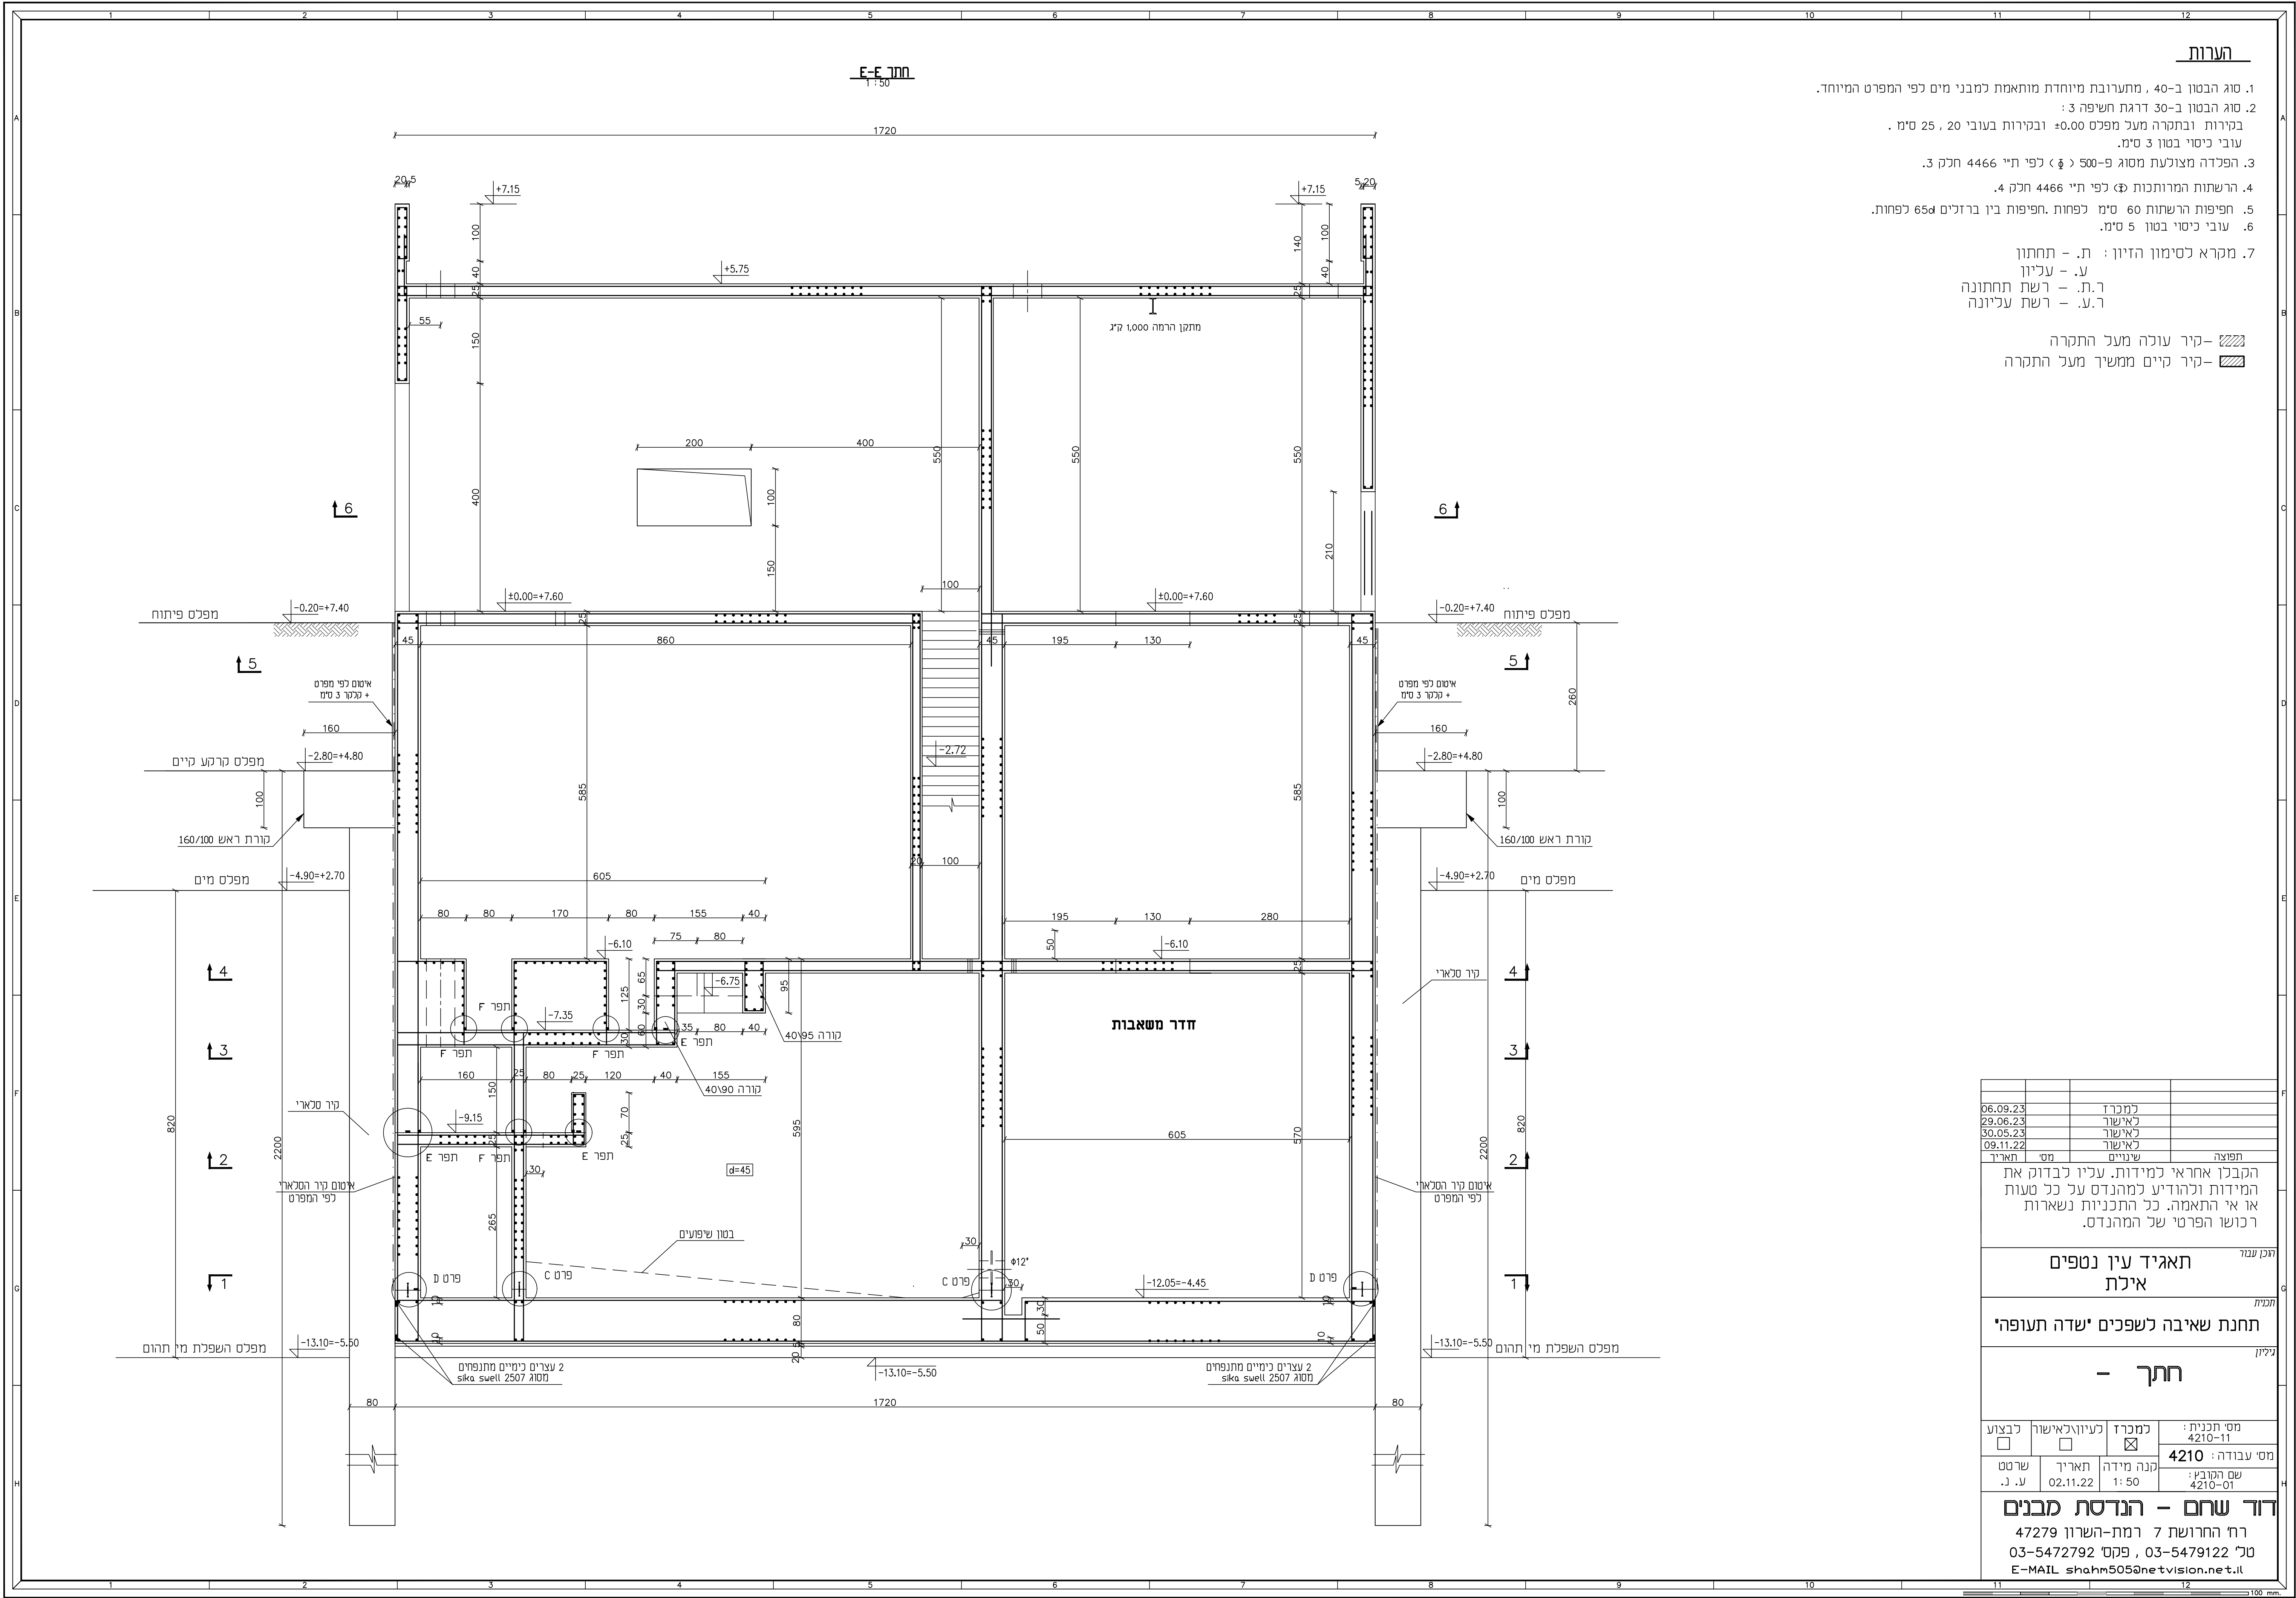

06.09.23	למכרז		
29.06.23	לאישור		
30.05.23	לאישור		
09.11.22	לאישור		
חפוצה	שניים	מס	תאריך
הקבלן אחראי למידות. עליו לבדוק את המידות ולהודיע למהנדס על כל טעות או אי התאמה. כל התכניות נשארות רכוש הפרטי של המהנדס.			
תאריך עין נטפים אילת			
תחנת שאיבה לשפכים 'שדה תעופה'			
חתך -			
מס' תכנית: 4210-11			
מס' עבודה: 4210			
שם הקובץ: 4210-01			
קנה מידה: 1:50			
תאריך: 02.11.22			
שרטט: ע. נ.			
דוד שחם - הנדסת מבנים			
רח' החרושת 7 רמת-השרון 47279			
טל' 03-5472792 , פקס' 03-5479122			
E-MAIL: shahm505@netvision.net.il			