


**תרשים סביבה**  
1:10000

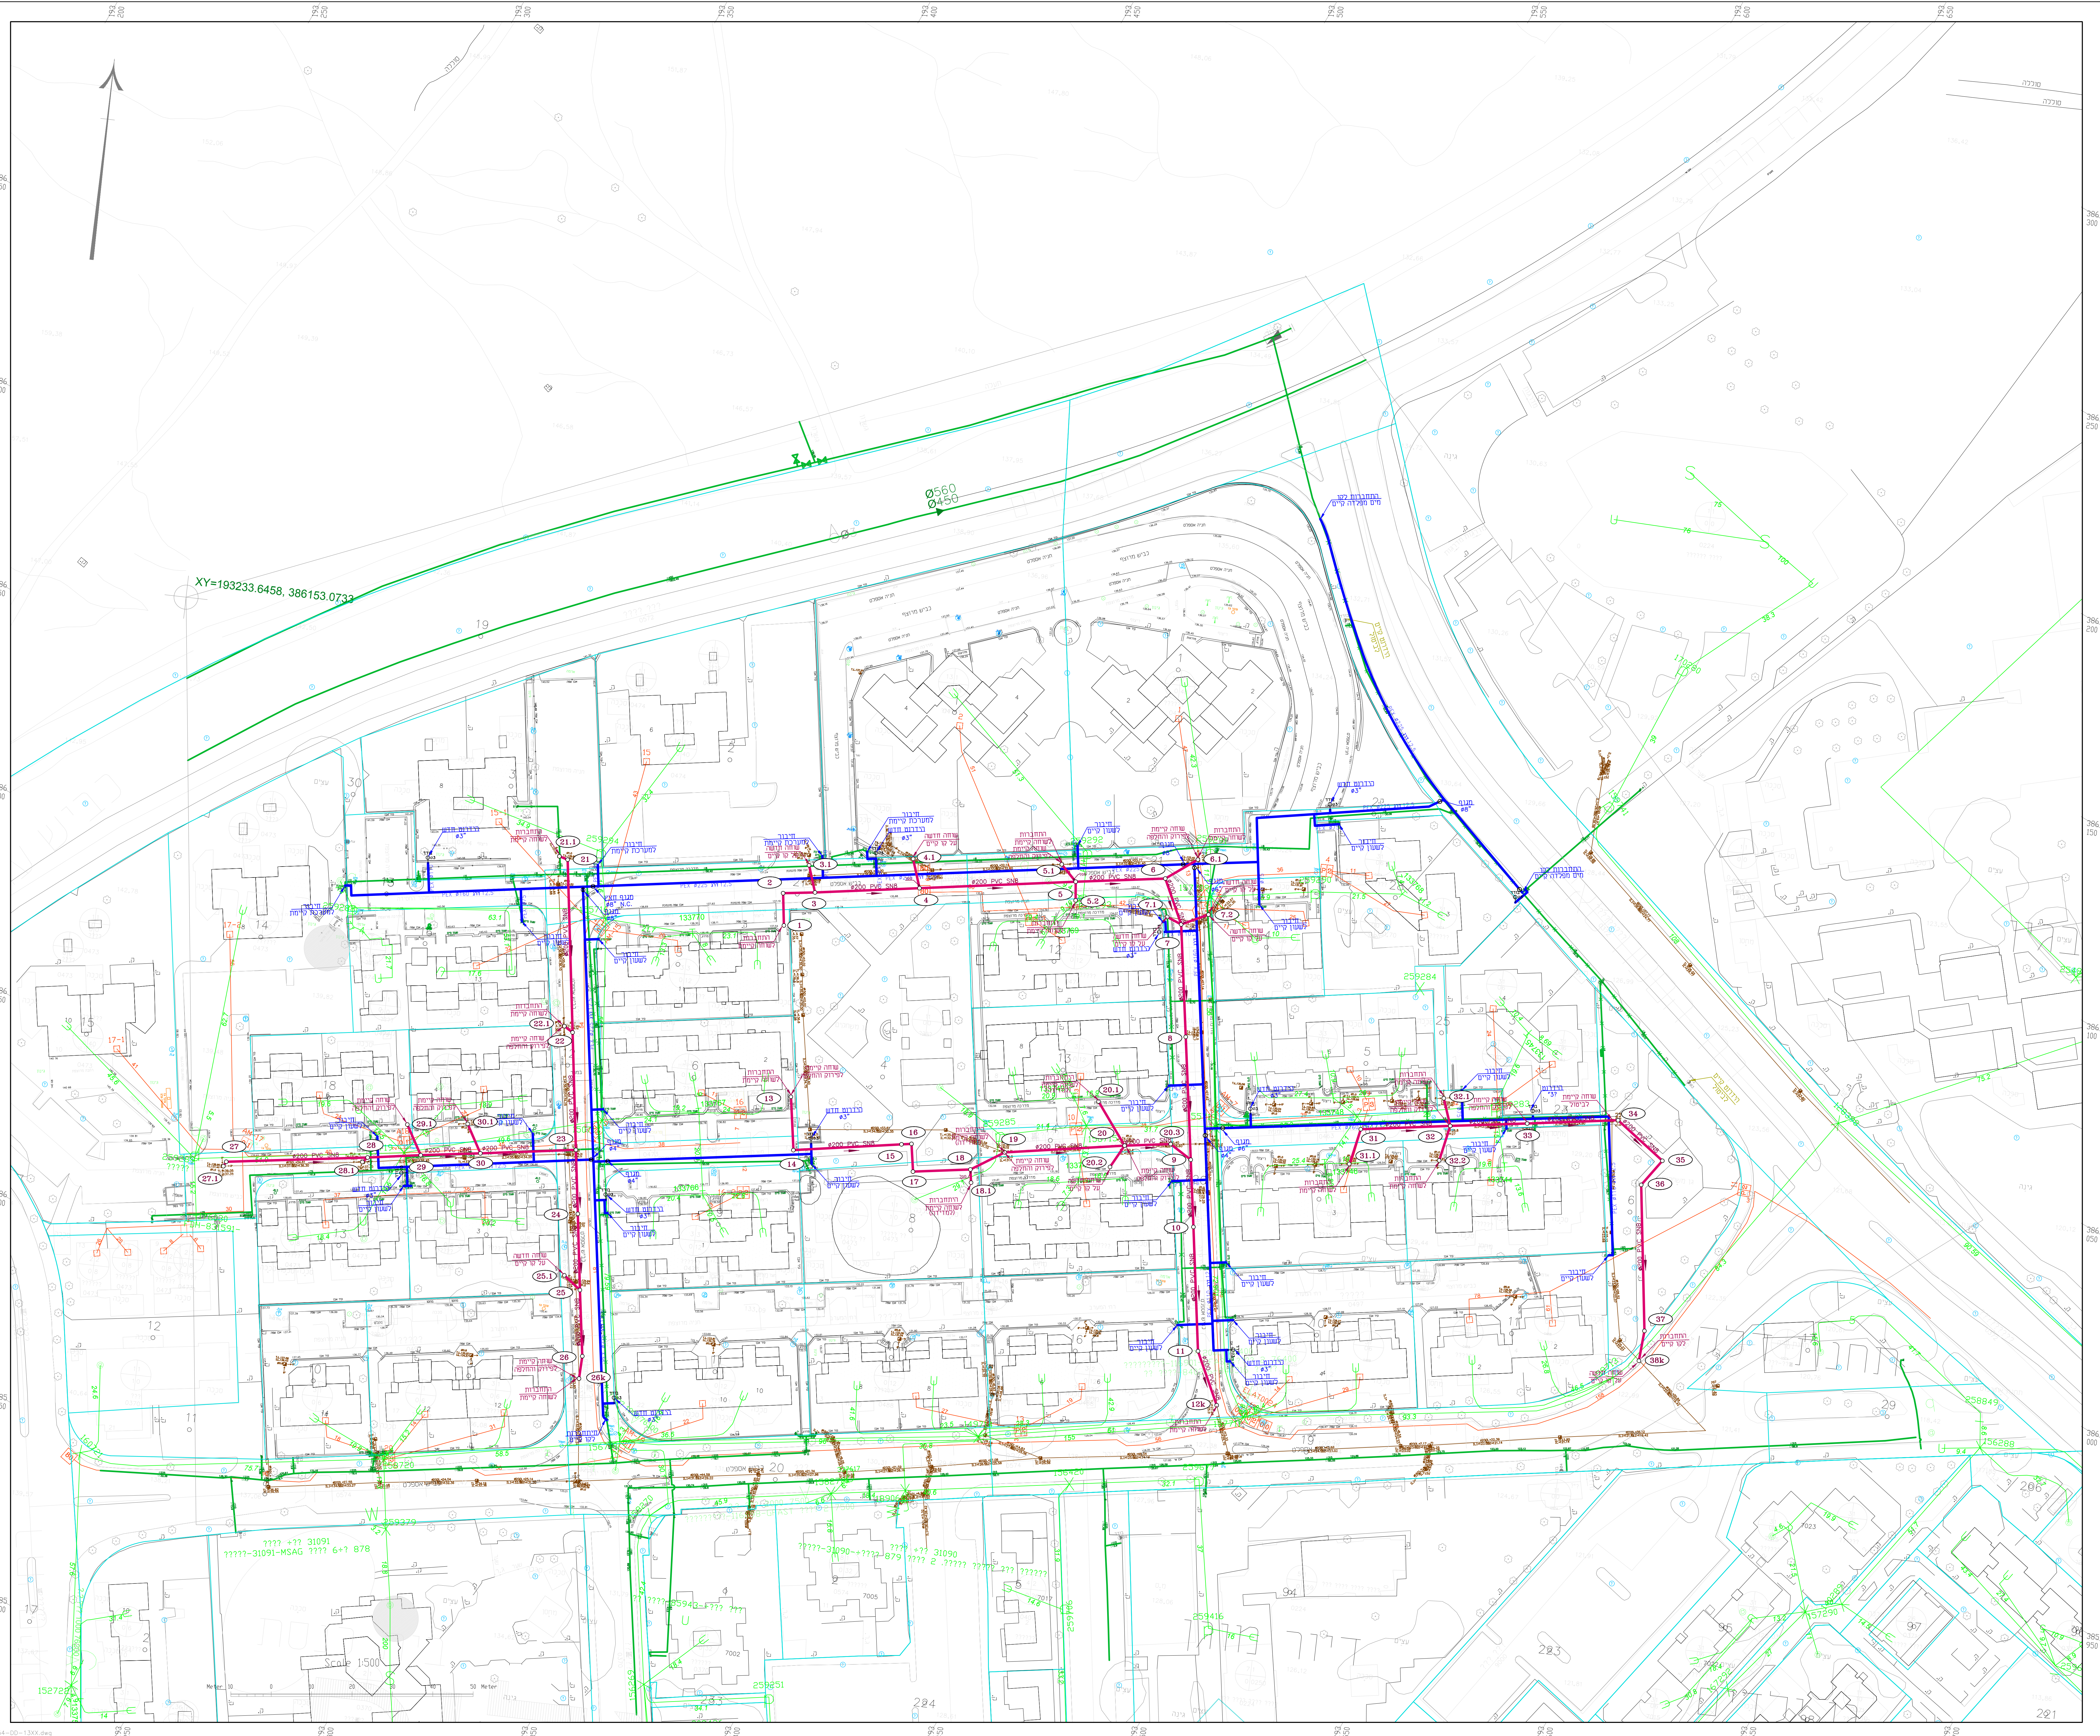

**מקרא:**

- קו מים חתוכנו
- קו ביוב חתוכנו
- קו מים קיים
- קו מים קיים לביטול
- קו ביוב קיים
- קו ביוב קיים לביטול
- ברז כיבוי מים אש 3"
- מתוף מר"ו במקורים
- חשמיות בוק קיימות
- גבול תרש

**חמבע אחראי לבדיקת חמידות ולחמתמתן בטמס**

מזה	תפוצה	תאריך	השקחה

מזה	תפוצה	תאריך	השקחה

עם הנדסאי: **עין נטפים מפעלי מים וביוב**

אלת שכונה מקור החסידה הודלפת תשתיות מים וביוב

**שורק אריה**  
מהנדסים יינענים

תנוחה כללית, גיליון 1

מס' הרישוי: **24/3554/1301**

איו למדוד מהשרטוט אם אתה בטפס - שאל שנית

ענין:  לאשר  למכרז  גביעות  תאריך: 1008.05 תאריך: 1301