


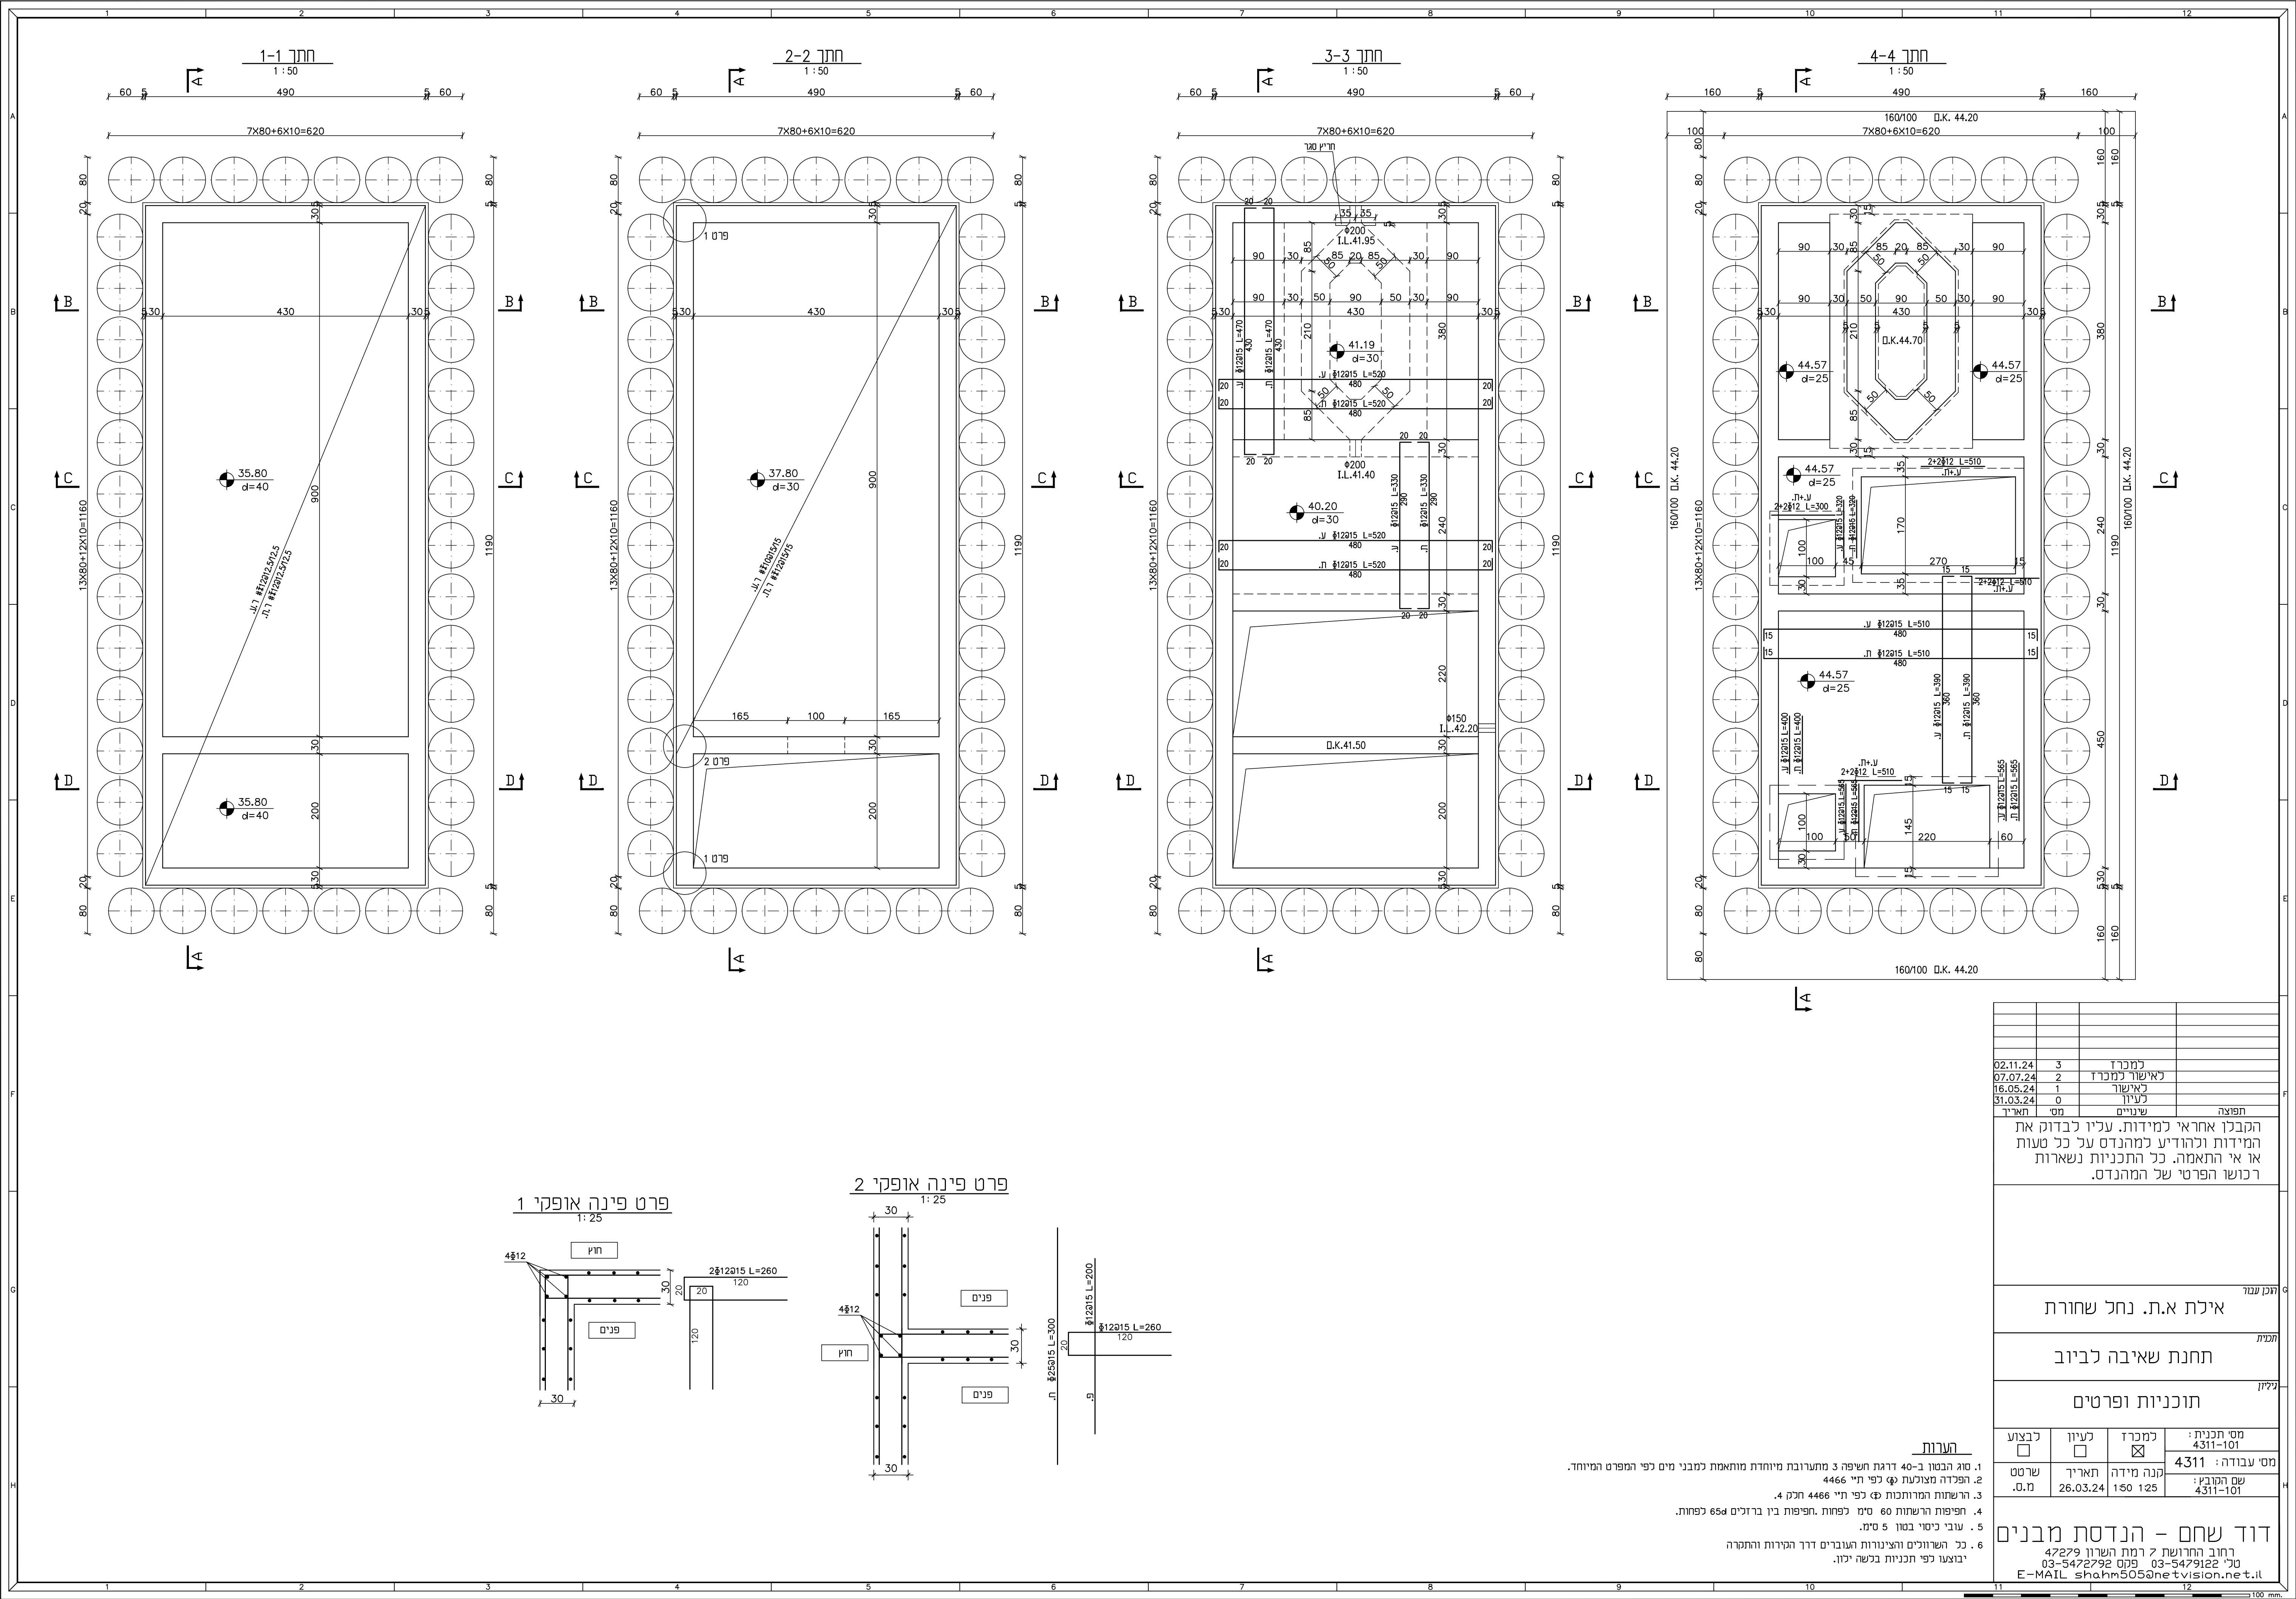

|          |    |             |       |
|----------|----|-------------|-------|
|          |    |             |       |
|          |    |             |       |
|          |    |             |       |
|          |    |             |       |
| 02.11.24 | 3  | נמכר        |       |
| 07.07.24 | 2  | כאישור נמכר |       |
| 16.05.24 | 1  | כאישור      |       |
| 31.03.24 | 0  | נעיון       |       |
|          | מס | שינויים     | תפוצה |
|          | מס | תאריך       | חתימה |

הקבלן אחראי למידות. עליו לבדוק את המידות ולהודיע למהנדס על כל טעות או אי התאמה. כל התכניות נשארות רכוש הפרטי של המהנדס.

אילת א.ת. נחל שחרות

תחנת שאיבה לביו

תוכניות ופרטים

|                    |                   |                 |            |
|--------------------|-------------------|-----------------|------------|
| מס תכנית: 4311-101 | נמכר              | כעיון           | כבצוע      |
| מס עבודה: 4311     | קנה מידה: 150 125 | תאריך: 26.03.24 | שרטט: מ.ס. |
| שם הקובץ: 4311-101 |                   |                 |            |

דוד שחם - הנדסת מבנים  
רחוב החרושת 7 רמת השרון 47279  
טל' 03-5479122 פקס 03-5472792  
E-MAIL shahm505@netvision.net.il

11 12